

U z n e s e n i e Mestského zastupiteľstva v Nitre číslo 301/2012-MZ zo dňa 15. novembra 2012

K bodu: Návrh na uzatvorenie nájomnej zmluvy na časť pozemku parc. č. 1491/7 v kat. území Dolné Krškany (L.K.P., s. r. o., Komárňanská cesta 3, Nové Zámky)

Kontrola na zasadnutie mestského zastupiteľstva dňa 14. 3. 2013

## I.

Mestské zastupiteľstvo v Nitre

u k l a d á

3. hlavnému architektovi predložiť reálny návrh riešenia pre výstavbu novej zastávky a otočiska

T: 28. 2. 2013

K: MZ

## II.

### Plnenie:

Bola vykonaná tvaromiestna obhliadka za účasti poslanca za mestskú časť, vedúceho odboru komunálnych činností a životného prostredia a referenta pre dopravu útvaru hlavného architekta a hľadali sa možnosti riešenia otáčania autobusov mestskej a prímestskej dopravy.

Riešenie konečnej zástavky s možnosťou otáčania autobusov navrhujeme riešiť na parc. č. 2264/8 k. ú. Dolné Krškany., ktorá je vo vlastníctve Rímskokatolíckej cirkvi. V okolí nie je vhodný pozemok na riešenie otáčania autobusov vo vlastníctve mesta. Otáčanie autobusov využívajú linky mestskej autobusovej dopravy č. 12, 14, 22 a jedna linka prímestskej dopravy č. 403428. Vzhľadom k tomu, že je tu aj otáčanie autobusov prímestskej dopravy, je možné riešiť aj spolufinancovanie investičnej akcie aj Nitrianskym samosprávnym krajom.

Šírka pozemku vo vlastníctve RKC je 38 m, čo plne postačuje na vybudovanie otočky pre autobusy.

Navrhujeme nasledovný postup :

- Vysporiadanie pozemku o veľkosti cca 38 x40 m
- Spracovanie projektovej dokumentácie
- Uvoľnenie finančných prostriedkov v rozpočte mesta
- Stavebné povolenie
- Samotná realizácia

Uznesenie v bode č. 3 je splnené.

### Príloha č.1 – situácia


Spracoval: ing. Arch. Jozef Hrozenský, PhD.

---

Ing. Arch. Jozef Hrozenský, PhD.v.r.  
Hlavný architekt mesta Nitry

V Nitre dňa 12. 2. 2013

ПРИЛОЖЕНИЕ  
МАТ: 703/2012

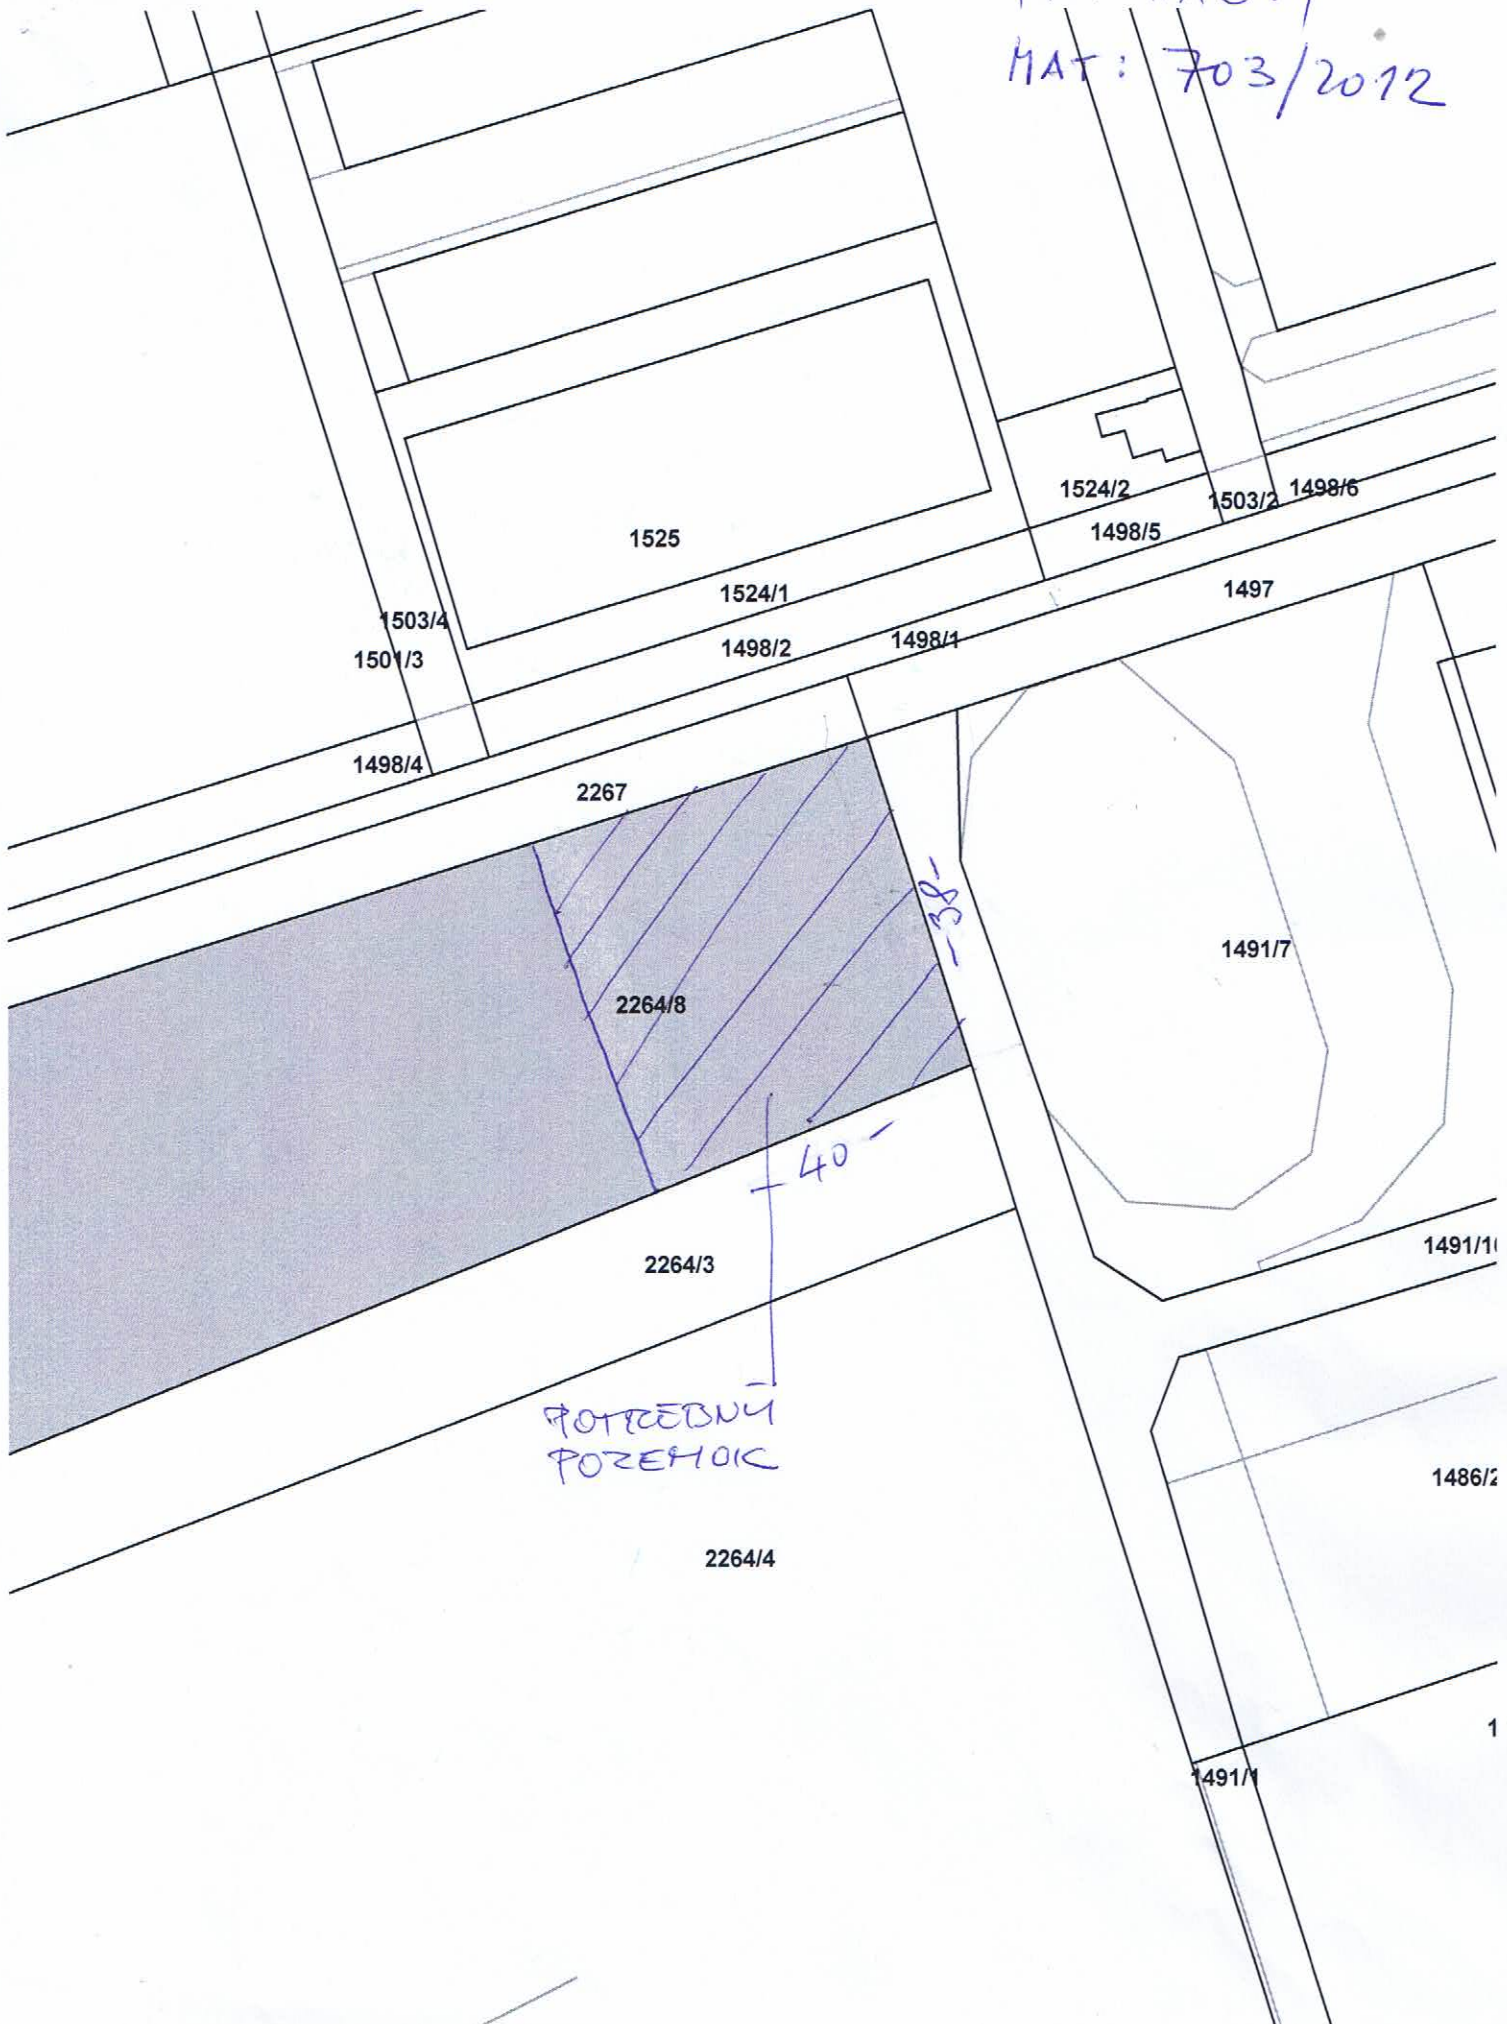

ПОТРЕБНЫ  
ПОРЕШОК