



MESTO NITRA

Materiál na rokovanie Mestského zastupiteľstva v Nitre

Predkladateľ:	Jozef Dvonč, primátor mesta Nitra
Číslo materiálu:	1137/2017
Názov materiálu:	Návrh na bezodplatné nadobudnutie nehnuteľností do majetku Mesta Nitra (verejné osvetlenie lokalita Hrabina kat. úz. Horné Krškany)
Spracovateľ:	Angela Marková referent majetkoprávneho usporiadania
Napísal:	Angela Marková referent majetkoprávneho usporiadania
Prizvať:	-
Dátum rokovania MZ:	07.09.2017
Dátum vyhotovenia:	24.08.2017

Návrh na uznesenie:	<i>„na osobitnej strane“</i>
Podpis predkladateľa:	

Návrh na uznesenie

Mestské zastupiteľstvo v Nitre

prerokovalo

Návrh na bezodplatné nadobudnutie nehnuteľností do majetku Mesta Nitry (verejné osvetlenie lokalita Hrabina kat. úz. Horné Krškany)

schvaľuje

v zmysle § 5 ods. 3a) Zásad hospodárenia a nakladania s majetkom Mesta Nitry v platnom znení

1. bezodplatné nadobudnutie nehnuteľností stavebného objektu SO 03 – „Verejné osvetlenie NN“ Rodinné domy v lokalite Hrabina, Nitra – Horné Krškany vybudovaného na parc. „C“ KN č. 1254/8, 1254/11 a na parc. „C“ KN 1254/11, 1255/5, 1255/4, 1255/6, do majetku Mesta Nitra, od Združenia Katruška, IČO: 42047498 so sídlom Lomnická 12, 949 01 Nitra a Ing. Emila Grofčíka, Na Katruši 10, Nitra a Anny Prostrednej, Hruboňovo 234.

Bezodplatné nadobudnutie stavebného objektu verejného osvetlenia sa uskutoční formou darovacej zmluvy z dôvodu jeho odovzdania do majetku mesta

2. odovzdanie majetku podľa bodu 1. uznesenia - verejné osvetlenie vybudované v rámci stavby Rodinné domy v lokalite Hrabina, Nitra – Horné Krškany na prevádzkovanie spoločnosti ELcomp s.r.o., Pražská 2, Nitra

ukladá

vedúcemu odboru majetku

zabezpečiť uzatvorenie zmluvy podľa schvaľovacej časti uznesenia

T: 31.10.2017

K: MR

Návrh na bezodplatné nadobudnutie nehnuteľností do majetku Mesta Nitry
(verejné osvetlenie lokalita Hrabina kat. úz. Horné Krškany)

V súlade so Zákonom SNR č. 138/1991 Zb. o majetku obcí v znení neskorších predpisov a v zmysle § 5 ods. 3a) Zásad hospodárenia a nakladania s majetkom Mesta Nitry v platnom znení predkladáme návrh na bezodplatné nadobudnutie nehnuteľností do majetku Mesta Nitry.

Mesto Nitra, Mestský úrad v Nitre, odbor majetku obdržal žiadosť Združenia Katruška, Lomnická 12, 949 01 Nitra a Ing. Emila Grofčíka a Anny Prostrednej o prijatie daru do vlastníctva Mesta Nitry, a to stavebného objektu SO 03 – „Verejné osvetlenie NN“ Rodinné domy v lokalite Hrabina, Nitra – Horné Krškany na parc. „C“ KN č. 1254/8, 1254/11 a na parc. „C“ KN 1254/11, 1255/5, 1255/4, 1255/6 kat. úz. Horné Krškany.

K žiadosti bolo predložené právoplatné stavebné povolenie (dňom 18. 06. 2007), právoplatné kolaudačné rozhodnutie (dňom 23. 04. 2009), zápis o odovzdaní a prevzatí SO 03 Verejné osvetlenie NN od zhotoviteľa – ELLIO s.r.o. Nitra, Novozámocká 242, projektovú dokumentáciu a porealizačné zameranie stavby.

Súčasťou právoplatného kolaudačného rozhodnutia bolo aj povolenie na stavbu (novovstavbu) „Rodinné domy v lokalite Hrabina, Nitra – Horné Krškany“. Stavebníkom bol Ing. Emil Grofčík a manž., Na Katruši 10, Nitra a Jozef Chňapko a manž., Hruboňovo 232.

K žiadosti sa vyjadroval Odbor komunálnych činností a životného prostredia MsÚ v Nitre a prevádzkovateľ ELcomp s.r.o. Nitra.

OKČaŽP MsÚ v Nitre: vo svojom stanovisku č. o27/17/OKČaŽP súhlasí s prijatím daru Združenia Katruška.


ELcomp s.r.o.: v zmysle listu zn. 205/16 k prevzatiu uvedenej stavby nemá námietky.


VMČ č. 1 – Dolné Krškany, Horné Krškany: na svojom zasadnutí prerokoval žiadosť o vyjadrenie k prijatiu daru: stavby - SO 03 – „Verejné osvetlenie NN“ Rodinné domy v lokalite Hrabina, Nitra – Horné Krškany na parc. „C“ KN č. 1254/8, 1254/11 a na parc. „C“ KN 1254/11, 1255/5, 1255/4, 1255/6 kat. úz. Horné Krškany. VMČ súhlasí s prijatím daru, návrh bol schválený.

Komisia MZ v Nitre pre financovanie, správu majetku a podnikateľskú činnosť: na riadnom zasadnutí konanom dňa 08.06.2017 prerokovala predmetný materiál a uznesením č. 92/2017 odporúča mestskému zastupiteľstvu schváliť prijatie daru do majetku Mesta Nitry - stavebný objekt SO 03 – „Verejné osvetlenie NN“ Rodinné domy v lokalite Hrabina, Nitra – Horné Krškany vybudovaný na pozemkoch parc. „C“ KN č. 1254/8, 1254/11 a na parc. „C“ KN 1254/11, 1255/5, 1255/4, 1255/6 od Združenia Katruška, IČO: 42047498 so sídlom Lomnická 12, 949 01 Nitra, Ing. Emila Grofčíka a Anny Prostrednej.

Mestská rada v Nitre: na svojom zasadnutí konanom dňa 15. 08. 2017 uznesením č. 535/2017-MR prerokovala Návrh na bezodplatné nadobudnutie nehnuteľností do majetku Mesta Nitry (verejné osvetlenie lokalita Hrabina kat. úz. Horné Krškany) a odporučila ho schváliť tak, ako to bolo uvedené v návrhu na uznesenie.

Na základe vyššie uvedeného predkladáme Mestskému zastupiteľstvu v Nitre Návrh na bezodplatné nadobudnutie nehnuteľností do majetku Mesta Nitry (verejné osvetlenie lokalita Hrabina kat. úz. Horné Krškany), tak ako je uvedené v návrhu na uznesenie.

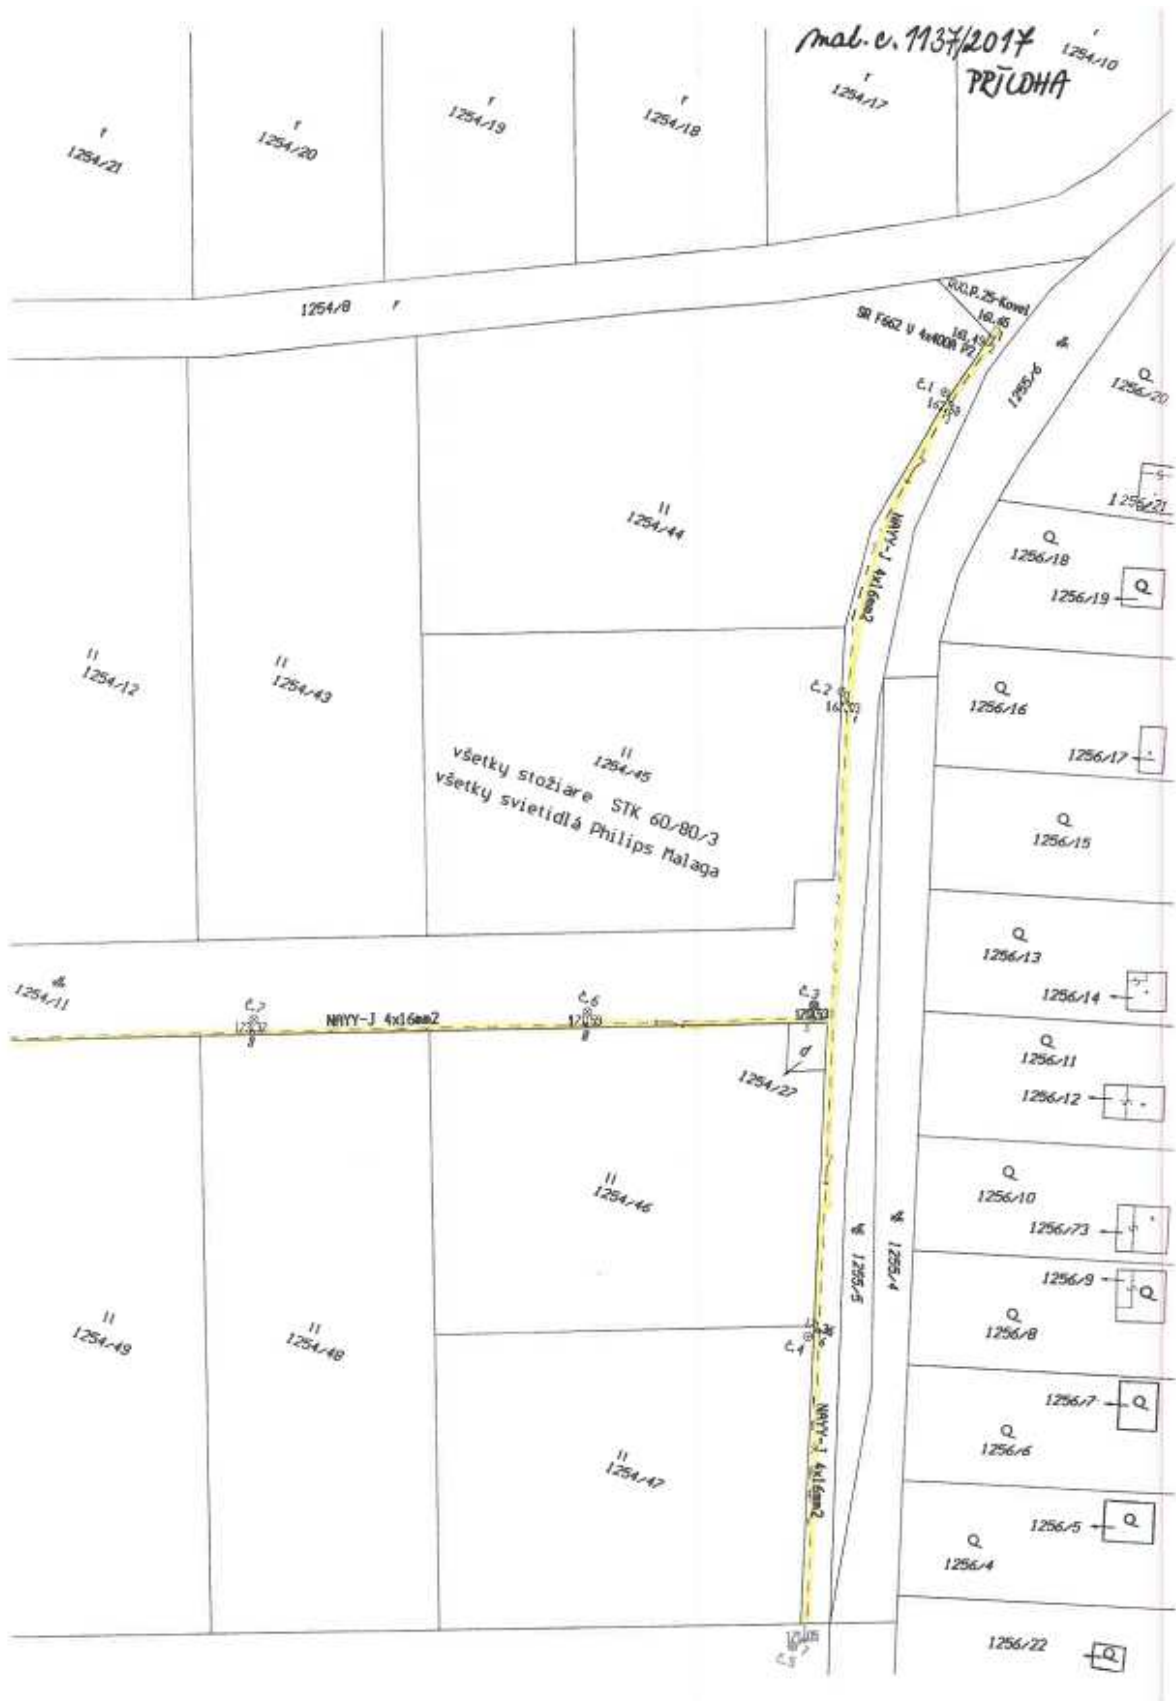

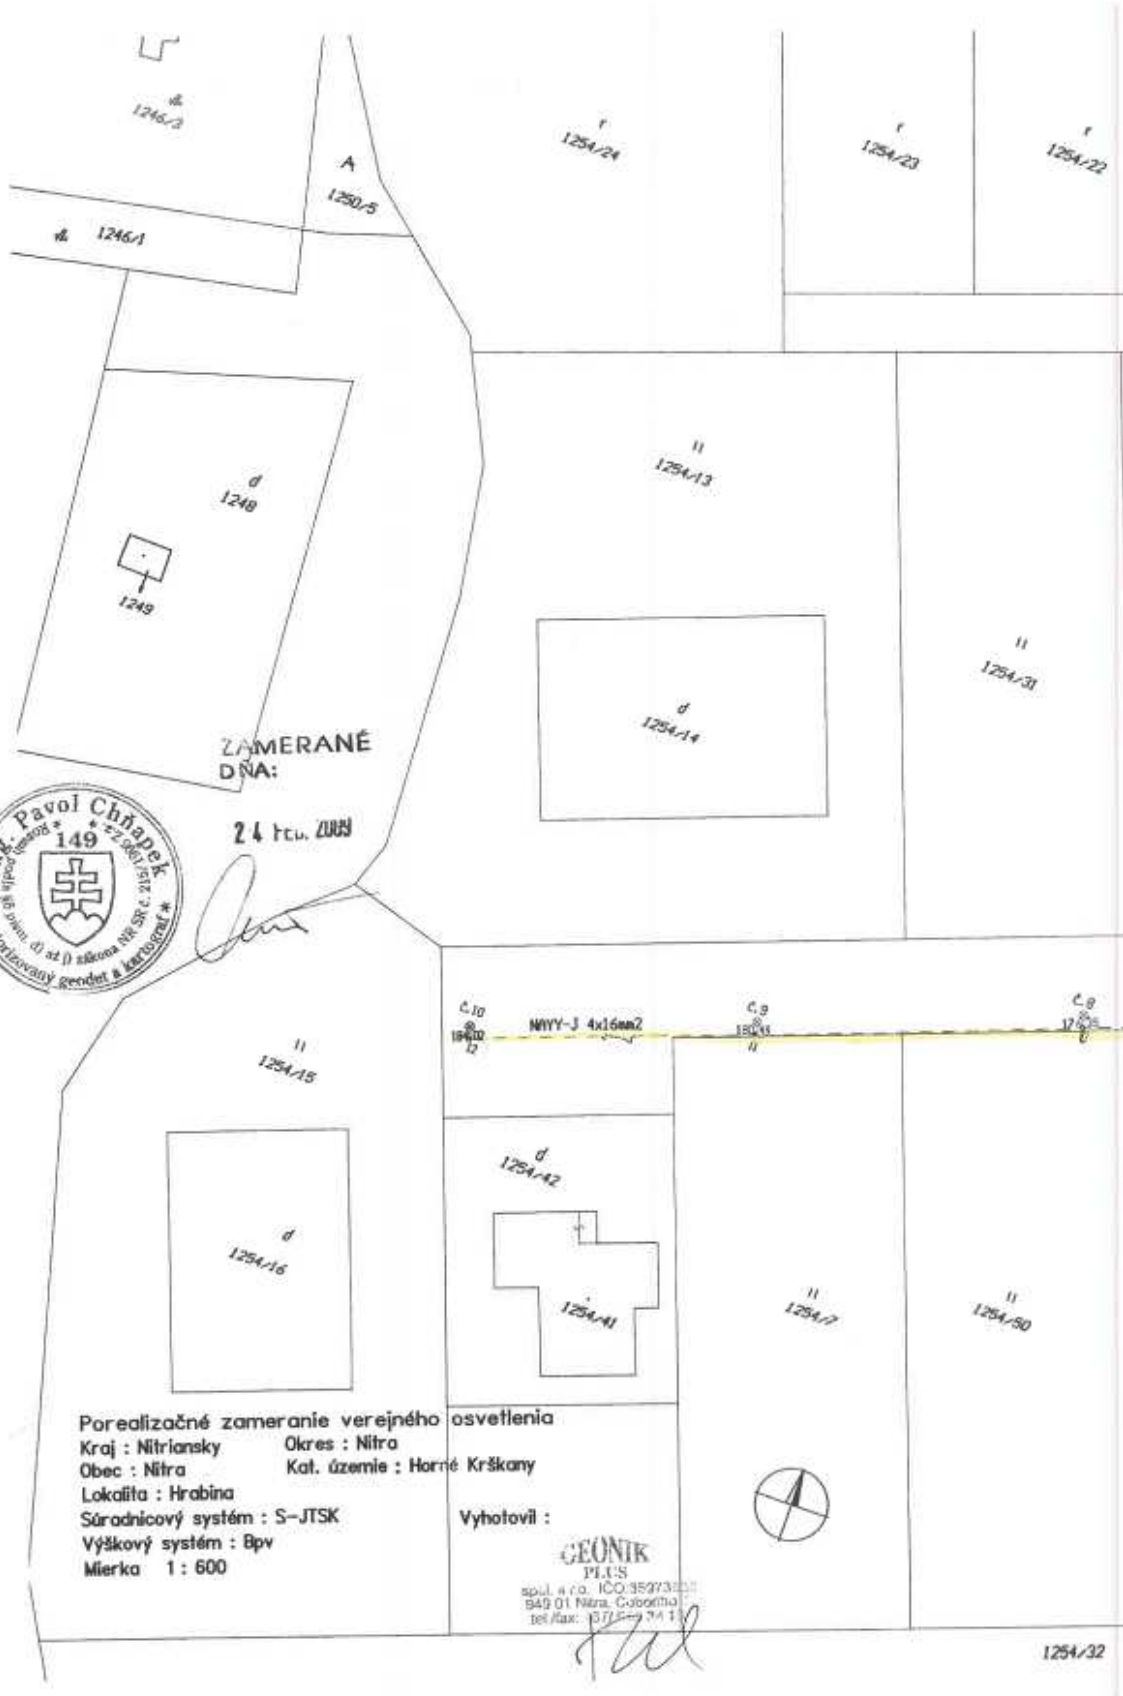

ZAMERANÉ
DNA:

24 Feb. 2023



Porealizačné zameranie verejného osvetlenia
 Kraj : Nitriansky Okres : Nitra
 Obec : Nitra Kat. územie : Horné Krškany
 Lokalita : Hrabina
 Súradnicový systém : S-JTSK
 Výškový systém : Bpv
 Mierka 1 : 600

Vyhotovil :

GEONIK PLUS
 spol. s r.o. IČO: 35273223
 949 01 Nitra, Cudokma
 tel/fax: 071 5 74 1 1



1254/32