


## PROFIL "G"

### LEGENDA:

- komunikácia funkčnej triedy D1
- komunikácia funkčnej triedy C3
- pešie chodníky a plochy
- komunikácie, manipulačné plochy a parkoviska

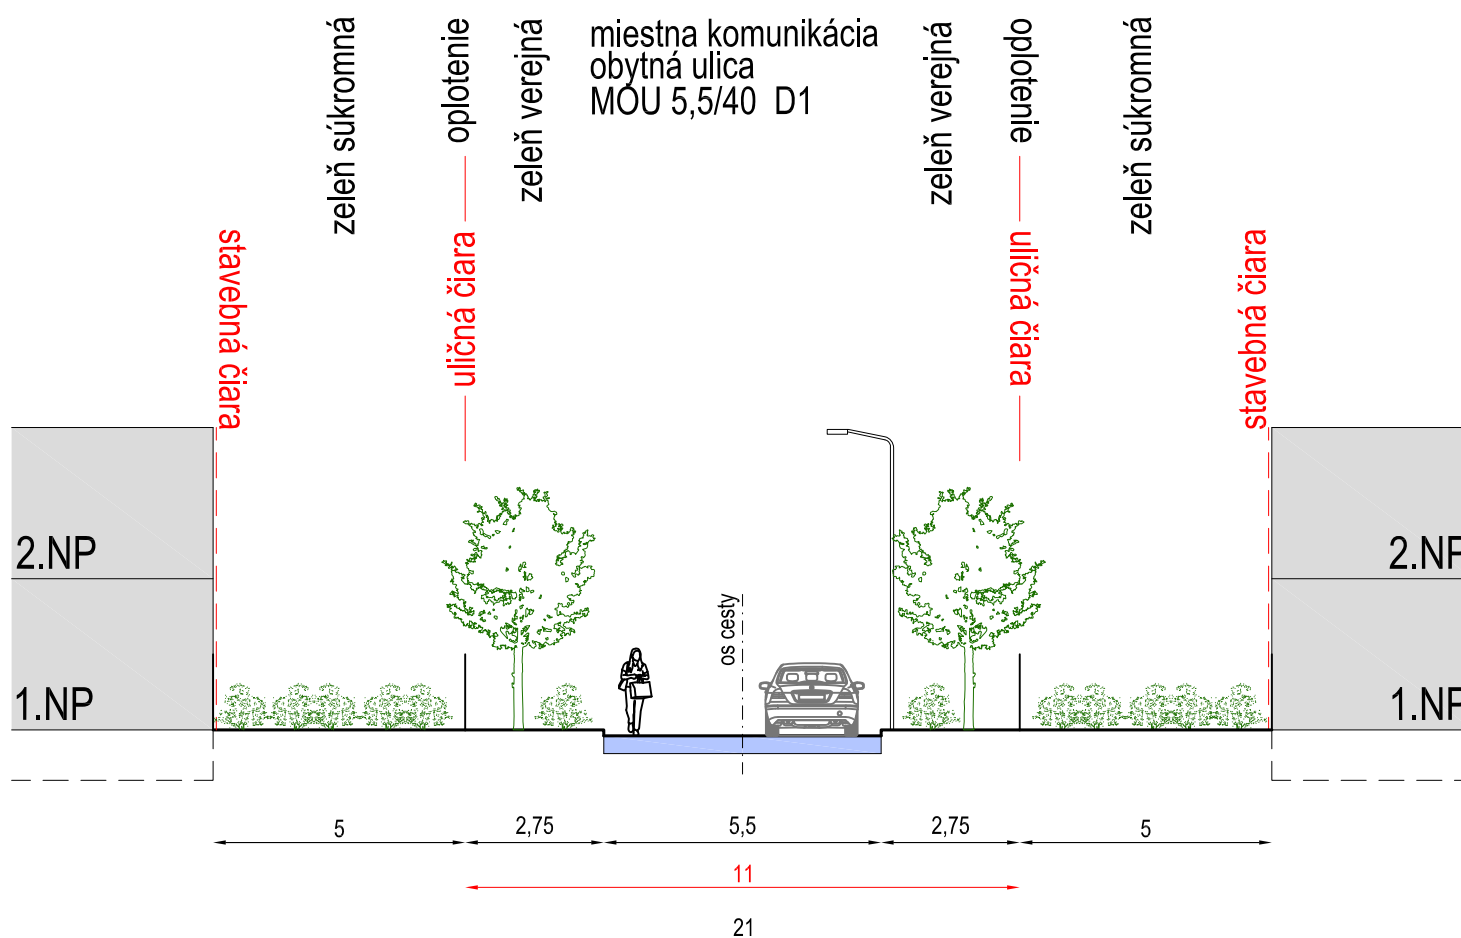

## PROFIL "H"