


VZOROVÝ REZ "A"
M=1:50

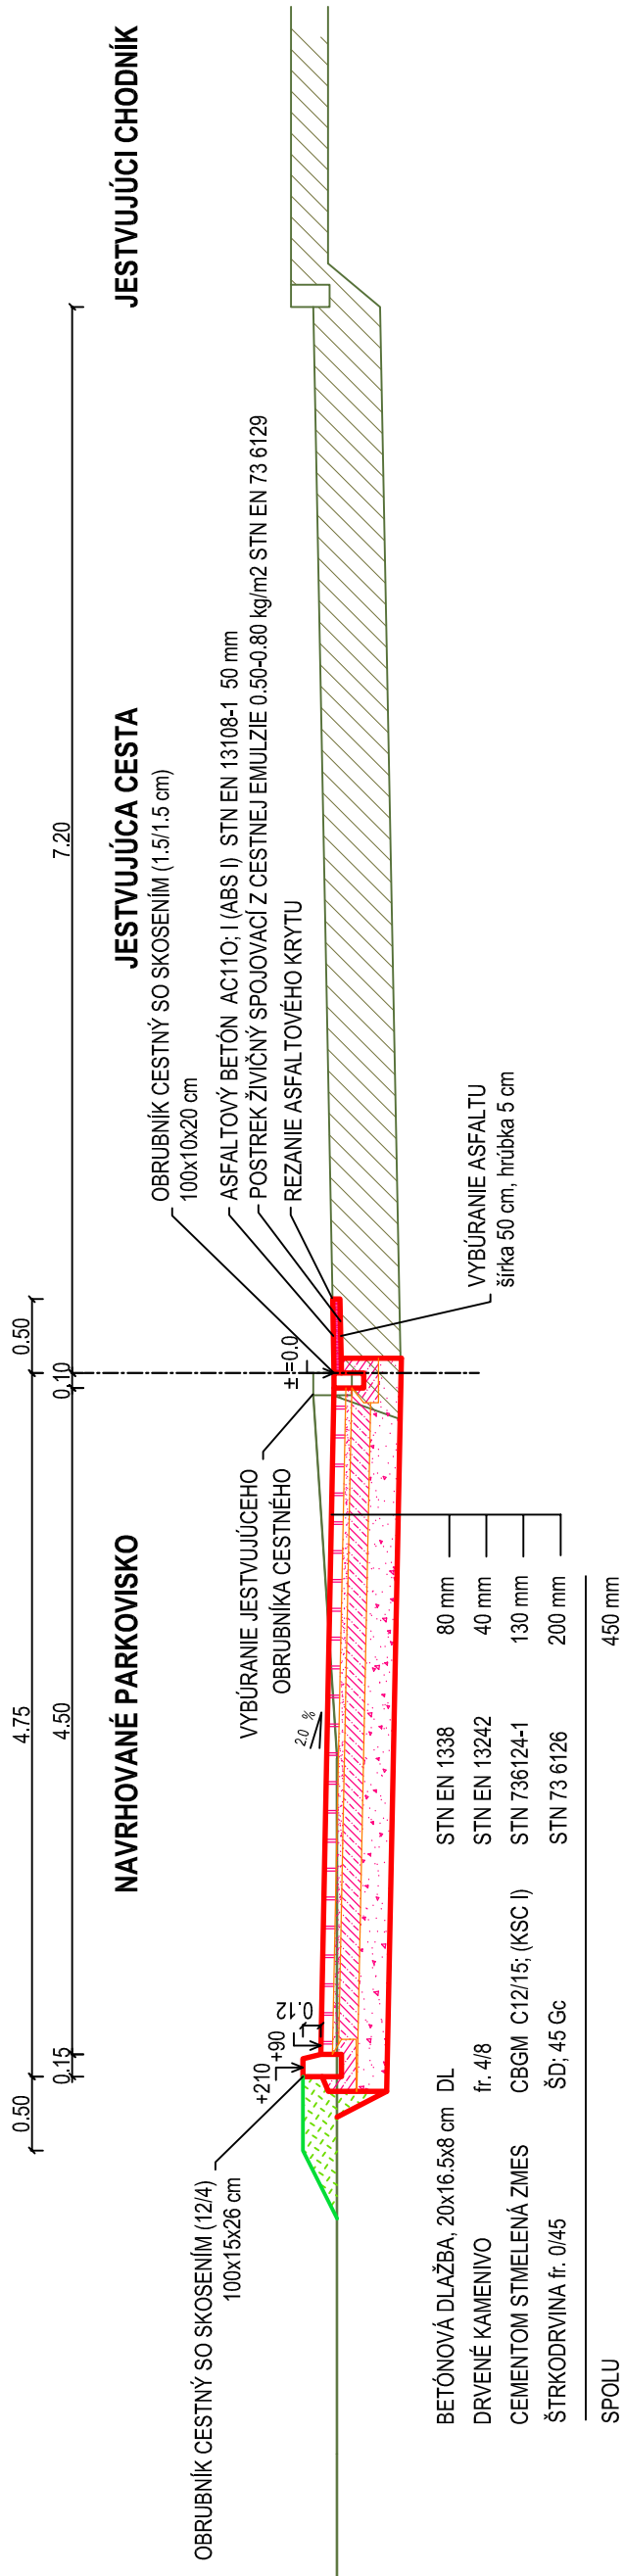

Vedúci úlohy	ING. KAROL SLIVKANIČ	Ing. Karol Slivkanič, s.r.o.
Zodpovedný projektant	ING. KAROL SLIVKANIČ	Rastislavova ul. 273
Vypracoval:	ING. LUBOŠ SLIVKANIČ	951 41 Lužianky
Objednávateľ:	MESTO NITRA	0377783405
Stavba: PARKOVISKO POPRADSKÁ ULICA PRI U-RAMPE	Stupeň	PROJEKT
NITRA	Dátum	12/2020
Objekt: SO 01 PARKOVISKO	Formát	2 A4
Obsah: VZOROVÝ REZ	Mierka	1:50
	Profesia	Č. prílohy
	DOPR. STAVBY	03