

ŠIRŠIE VZŤAHY


LEGENDA

kraj: Nitriansky
okres: Nitra
k.ú.: Nitra
p.č.: 173/4, 170/2,
170/1

- RIEŠENÝ OBJEKT
- ① FUTBALOVÝ ŠTADIÓN
- ② MESTSKÝ PARK
- ③ RIEKA NITRA
- ④ AREÁL NITRIANSKEJ INVESTIČNEJ s.r.o.

LEGENDA

- Budovy
- Cestná komu.
- Rýchlostná cesta
- Spevnené plochy
- Vegetácia
- Rieka Nitra

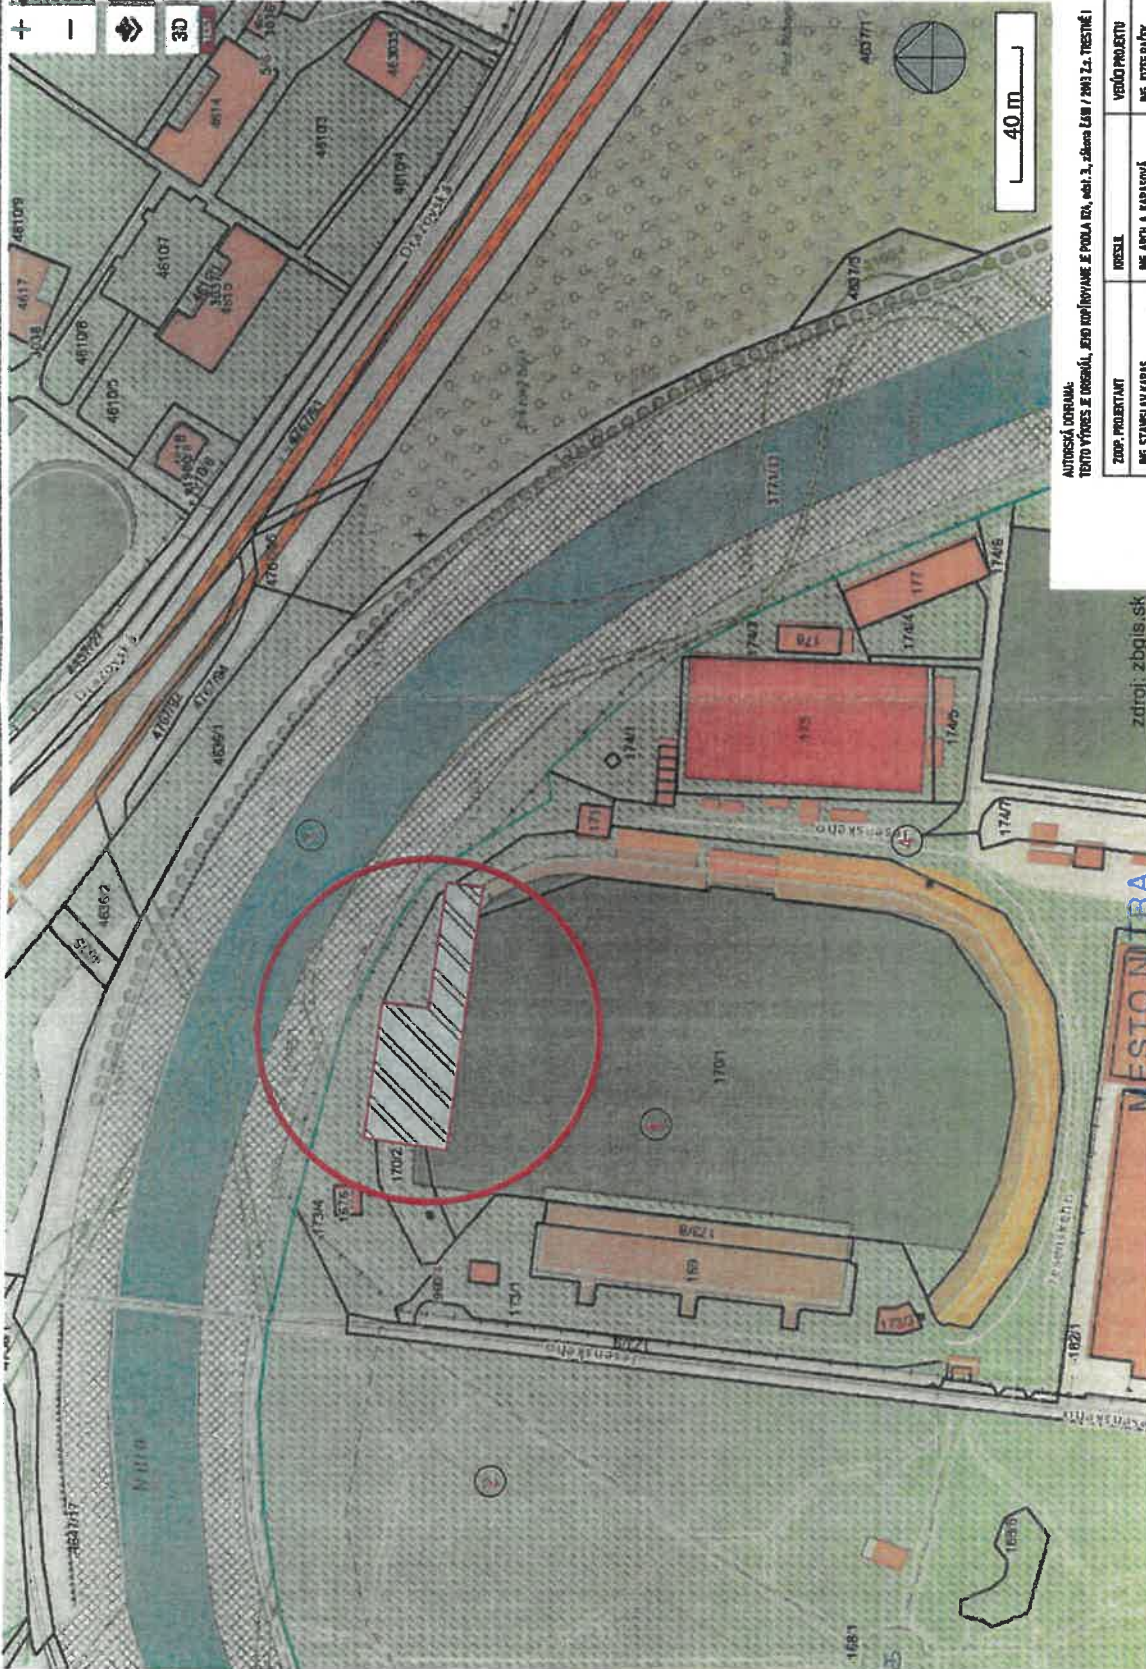

AUTORSKÁ DOKONKA:
TENTO VÝKRES JE ORIGINÁL, JEHO KÓPIOVANIE JE POULÁ IZDA, ODEI 3, ZDARNO EŠIB / 2013 ZA, TRISTNÉ!

ZODP. PROJEKTANT	ING. STANISLAV KARAS	ORIEŠIE	ING. ANČI A. KARASOVÁ	VEDÚCI PROJEKTU	ING. JOZEF RAČEK
INVESTOR:	RCS NITRA, Drevosklá s.r.o., 54901 Nitra, Ing. Tibor Hlavuša	NÁZOV:	ŠPORTOVÁ HALA OLYMPIA	PROJEKTOVÁ	PR
MESTO STAVBY:	Armatebná s. Nitra, A.NITRA, a.č. 781A, 79VZ, 71VY1	PRÍRADA:	ŠPORTOVÁ HALA OLYMPIA	DAŤUM:	03/2021
OBŠAH VÝKRESU:	ŠIRŠIE VZŤAHY	ARHITEKTÚRA:	ŠIRŠIE VZŤAHY	FORMÁT:	A4
				ČÍVÝKRESU:	1



Tento situačný výkres je súčasťou tohto územného rozhodnutia o umiestnení stavby
...**ŠPORTOVÁ HALA OLYMPIA**...
zo dňa...**20.03.2021**...čís. **170/1**...
vedúci oddelenia

zdroj: zbgis.sk