


**MESTO NITRA**  
Mestský úrad v Nitre  
oddelenie stavebného poriadku

Tento situačný výkres je súčasťou tohto  
rozměru rozhodnutia o umiestnení stavby  
OKRUŽNÁ KRIŽOVATKA A POLYFUNKČNÝ  
OBJEKT  
11.07.2021 čís. 4639/2021-005-717  
vedúci oddelenia

- SO 01 OKRUŽNÁ KRIŽOVATKA  
CEST II/513 a II/1677
- SO 01.1 OCELOVÁ KOMUNIKÁČIA
- SO 01.2 OCELOVÁ KOMUNIKÁČIA  
DO PRÍSLUŠNÝCH ZÓN
- SO 01.3 OROPNÝ MŔT
- SOP012 SPRÁVNÉ PŔOCH  
A KOMUNIKÁČIE

11.07.2021  
Hranica možnej stavby TP 078

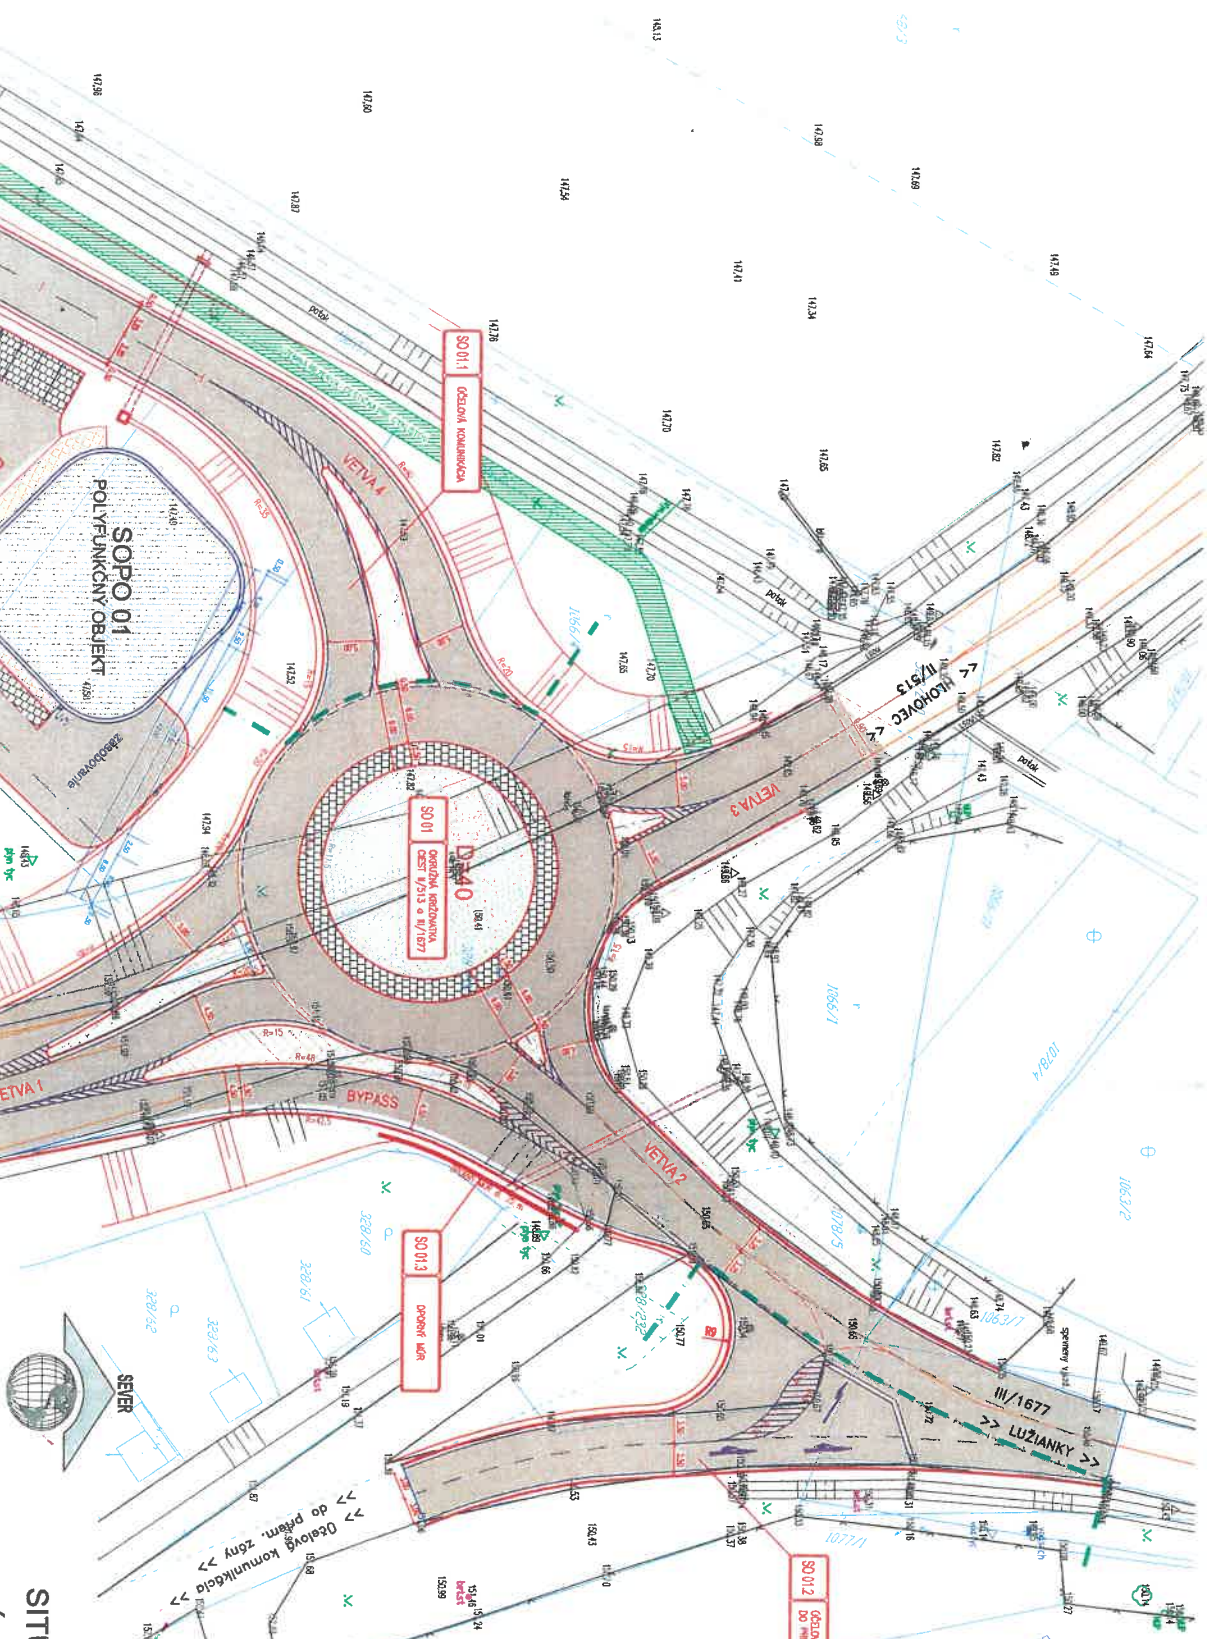

**SITUÁCIA**

projekt pre ÚZEMNÉ ROZHODNUTIE  
OKRUŽNÁ KRIŽOVATKA A POLYFUNKČNÝ OBJEKT  
miesto stavby Nitra, k.ú. Mlynáre

INVESTOR : CITITAX GROUP s.r.o., ŠTEFÁNIKOVA TR.15, NITRA  
Nitra, k.ú. Mlynáre, p.č.328/231, 328/232, 1077/2, 1078/1  
1066/4, 1066/5, 1066/6, 1066/7, 1066/8, 1066/9, 1066/10  
VYPRACOVAL : ING.ARCH.IVAN ŠURÁNI ING.JANA SLÁVIKOVÁ ING.JÁN VÝBOCH  
november 2021 2 A4 MIERKA 1:550 výkres č.3

Ing. arch. Ivan ŠURÁNI  
autorský projekt  
Ing. Jana VÝBOCH  
Kontrola inžiniera  
Ing. Jana SĽAVKOVÁ  
Slobodný inžiniersky štátny inštitút  
Kontrola inžiniera