

Prílohy k uzn. č. 194/2022-MZ zo dňa 26.05.2022

konateľ Nitrianskej investičnej, s. r. o
spracoval nacenenie možnej opravy starých šatní na futbalovom štadióne, aby spĺňali bezpečnostné a hygienické požiadavky a slúžili ako šatne pre mládež

T: 25.09.2022

K: MZ“

Prerobenie spodnej časti detského kútika o rozlohe 200 m² bol vyčíslený na sumu 250 000 euro bez DPH. Interiér si vyžaduje kompletnú prerábku. Príloha č.1 uvádza práce ktoré treba vykonať pri prerábke. Kanalizácia je napojená do príľahlého septiku. V prílohe č.2 je znázornený pôvodný stav. Príloha č.3 znázorňuje búracie práce, ktoré treba vykonať aby sa daný priestor čo najviac zefektívnil. V prílohe č.4 sú rozkreslené zmeny ako by mohol vyzerať konečný stav po prerábke.

Štadión – priestory pod detským kútikom

Búracie práce


- oškrabanie, otlčenie omietok
- vybúranie schodov
- vybúranie podláh
- demontáž okien
- demontáž drevených obkladov
- demontáž rozvodov plynového kúrenia a dymovodov
- demontáž zárubní a dverí

Práce na novom stave


- sanácia objektu – statika
- sanácia objektu – odizolovanie objektu
- oprava strešného plášťa
- napojenie nového objektu na kanalizáciu
- rozvody elektroinštalácie
- rozvody kanalizácie
- rozvody vody
- zmena dispozičného riešenia objektu
- zamurovanie otvorov / priečky
- podlahy – potery / pvc / dlažby
- steny – omietky / obklady / maľby
- stropy – omietky / maľby
- zárubne a dvere

Aktuálna odhadovaná cena za m² 1100€ – 1200€ bez DPH


Cena projektu cca 4 – 5% bez DPH (9000-11000€)

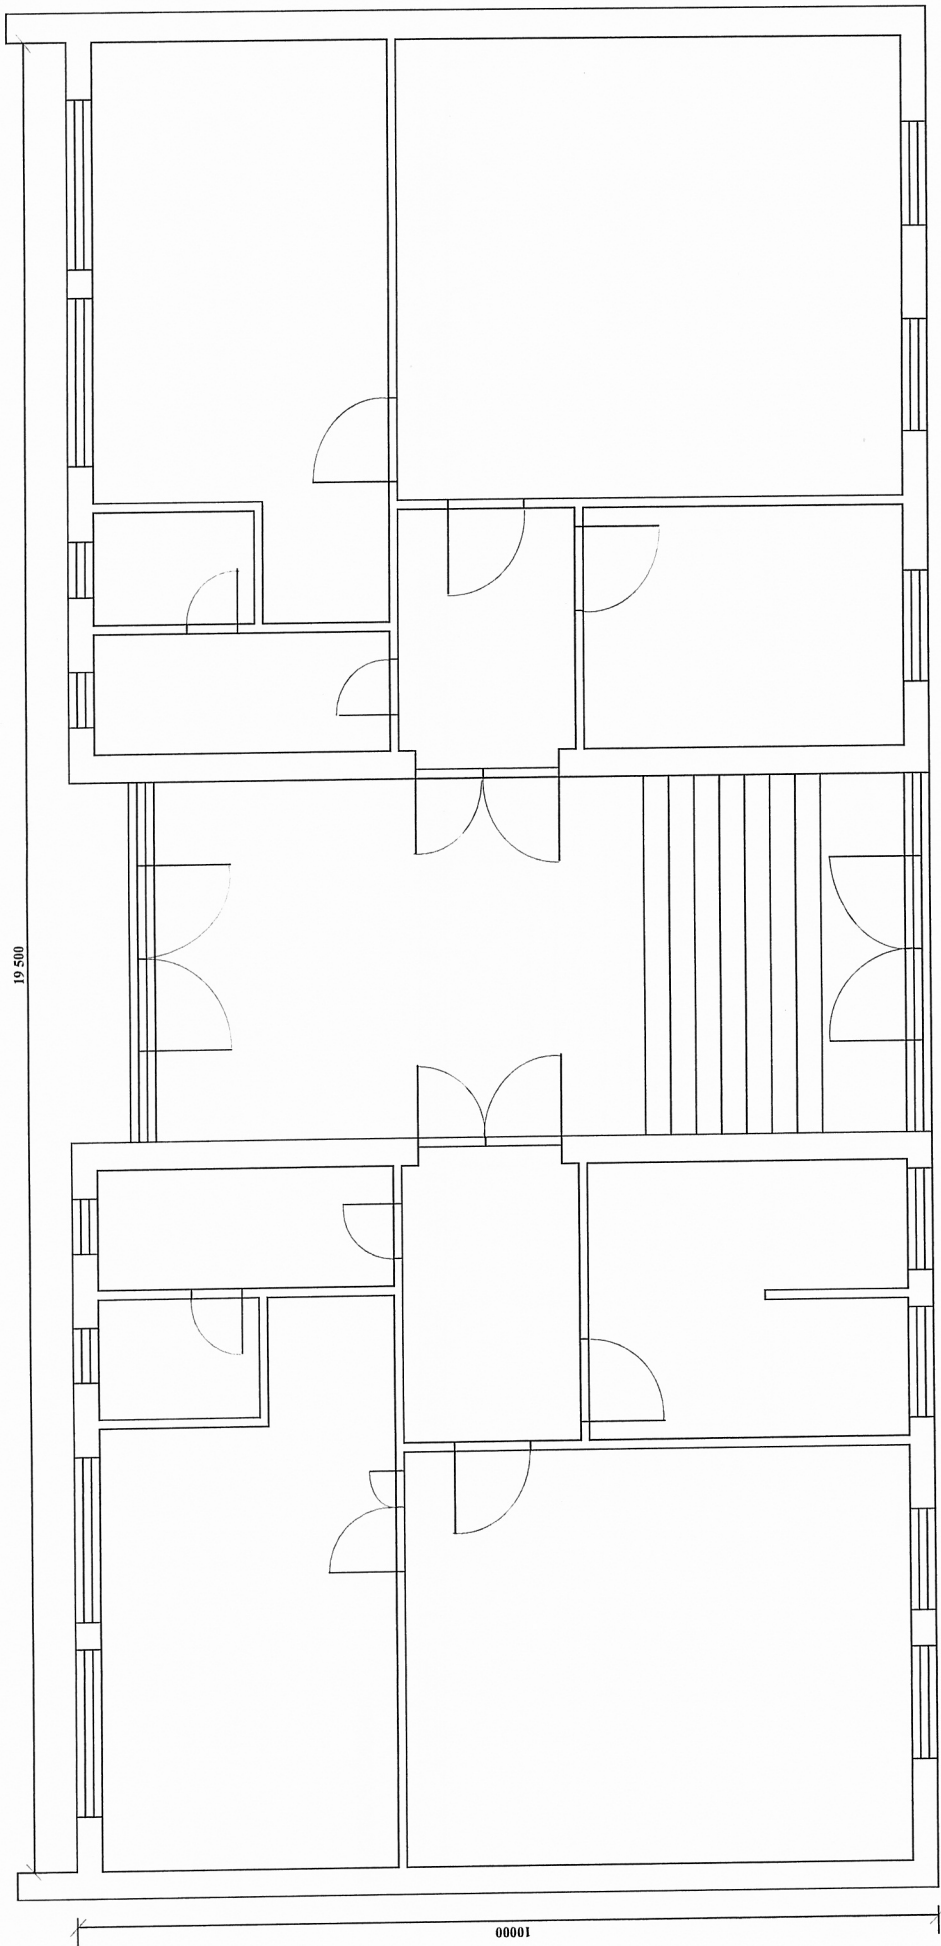

Původní stav

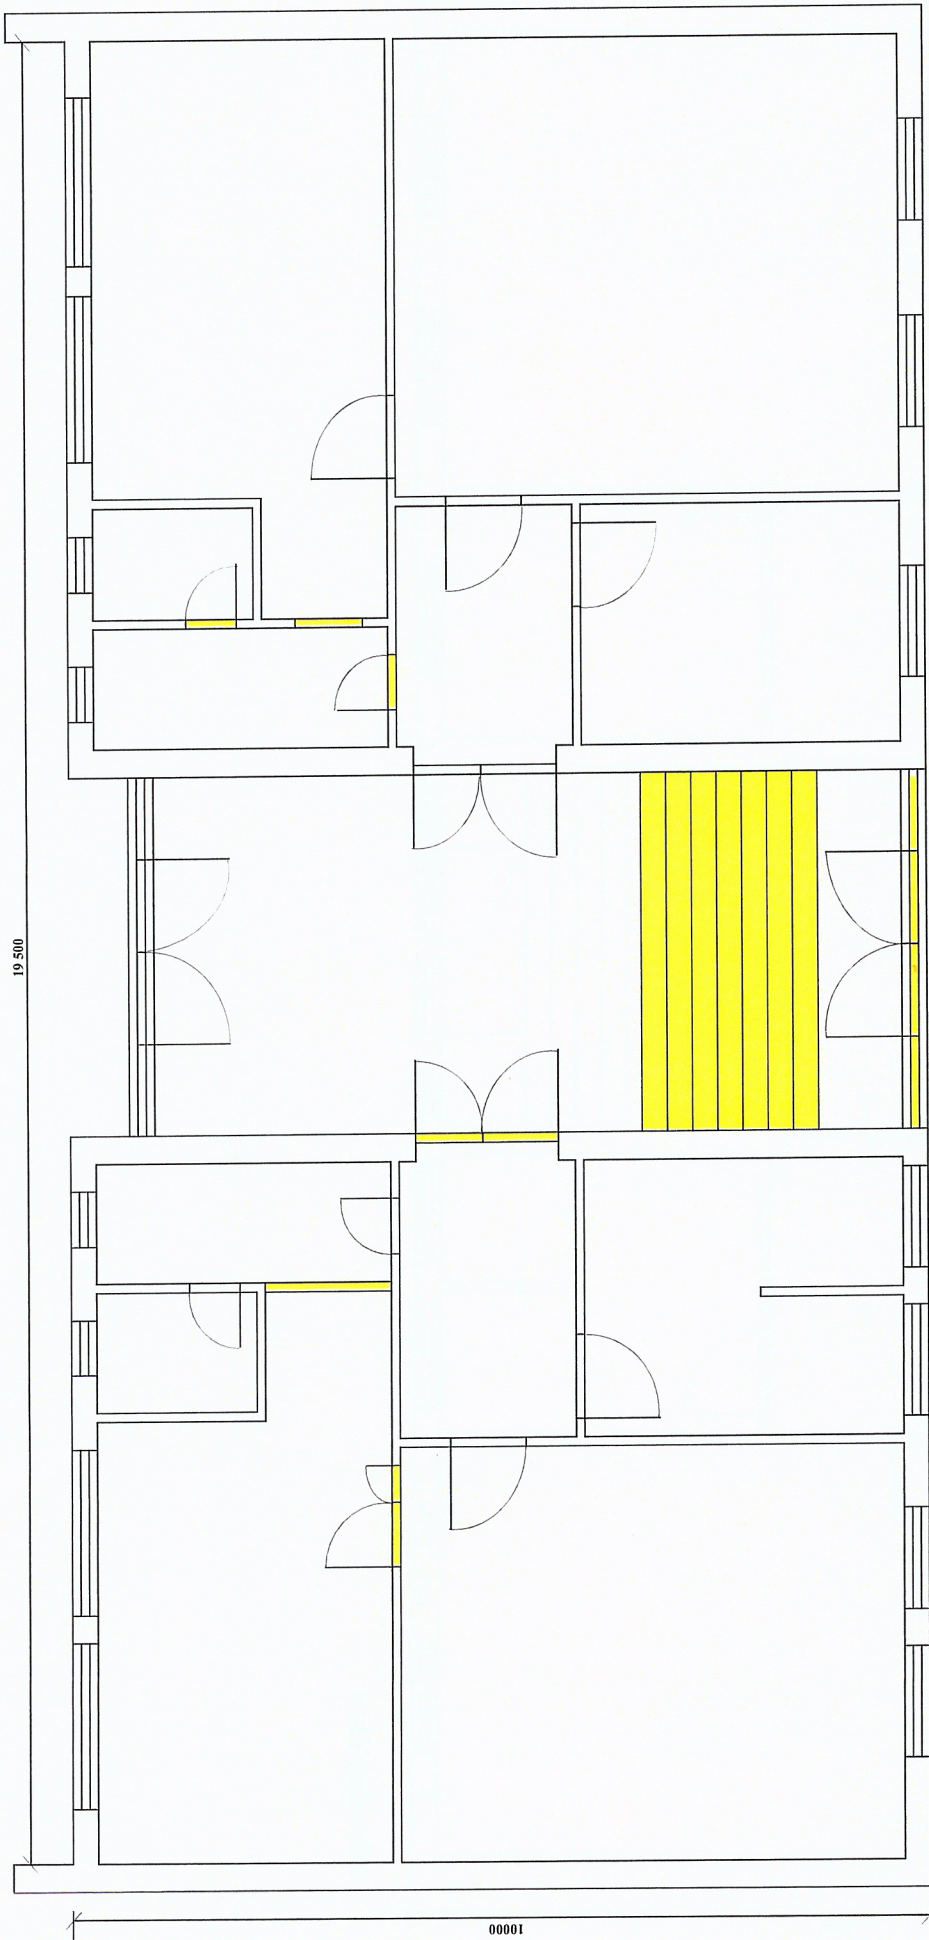

Búracie práce

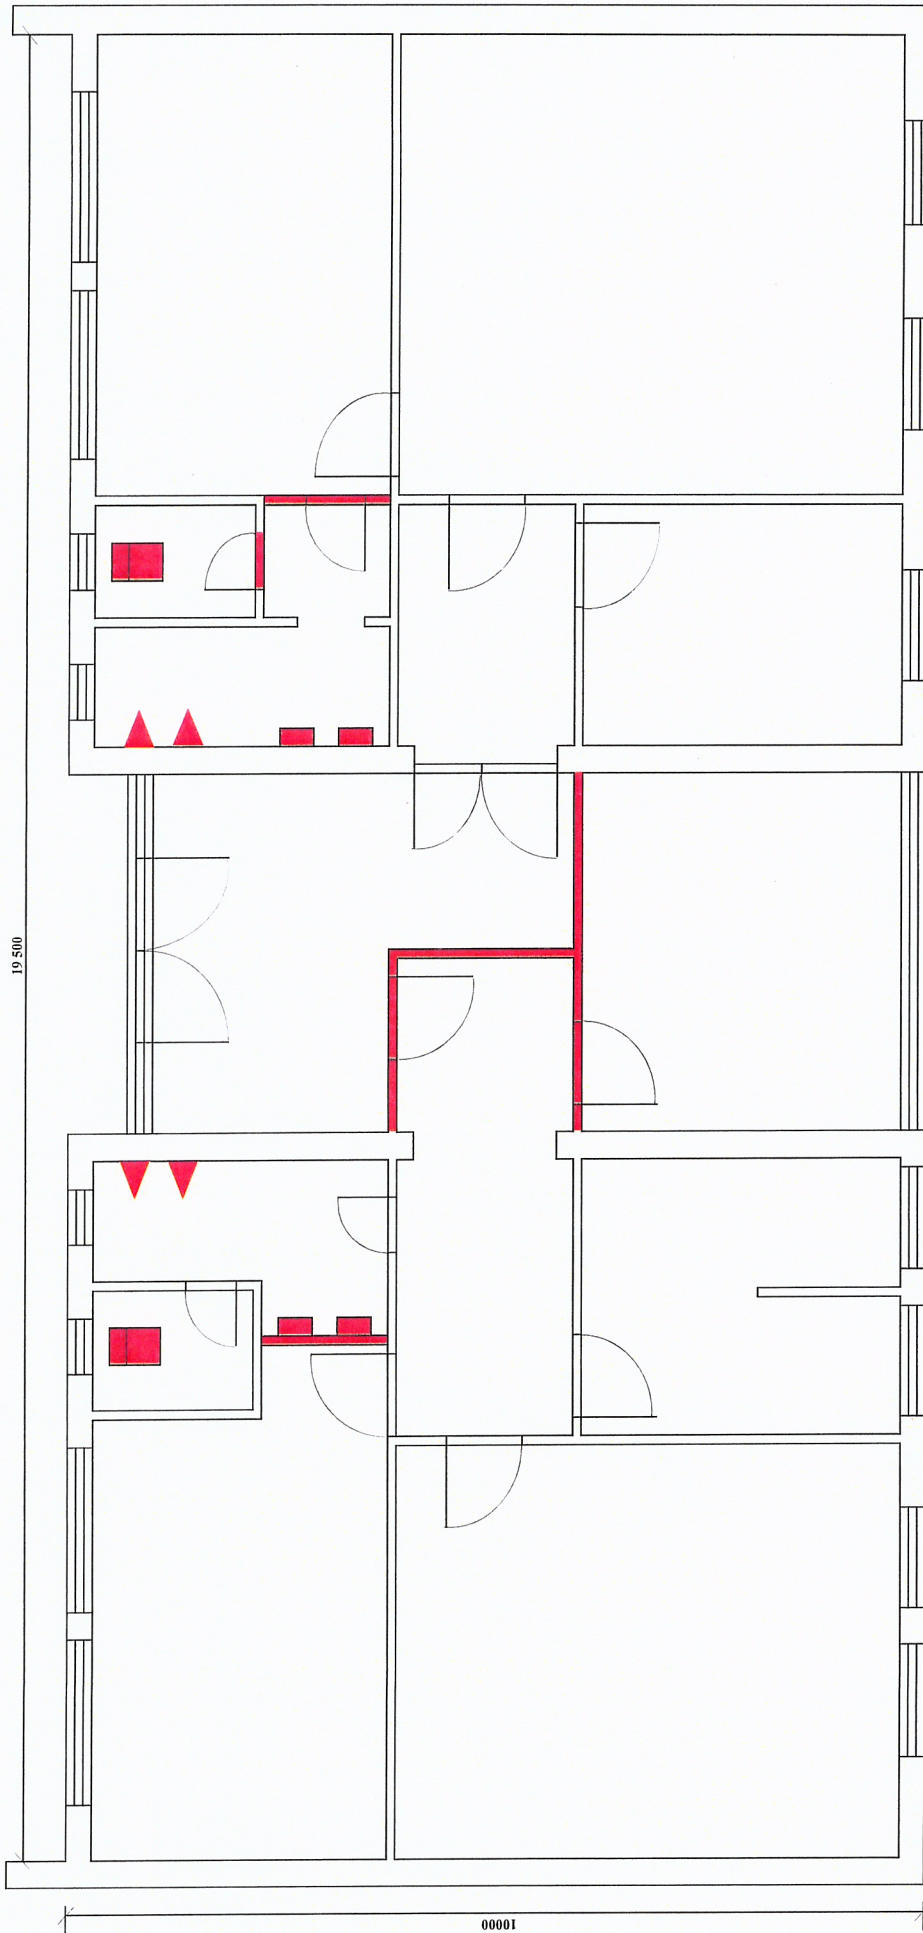

Nový stav

