
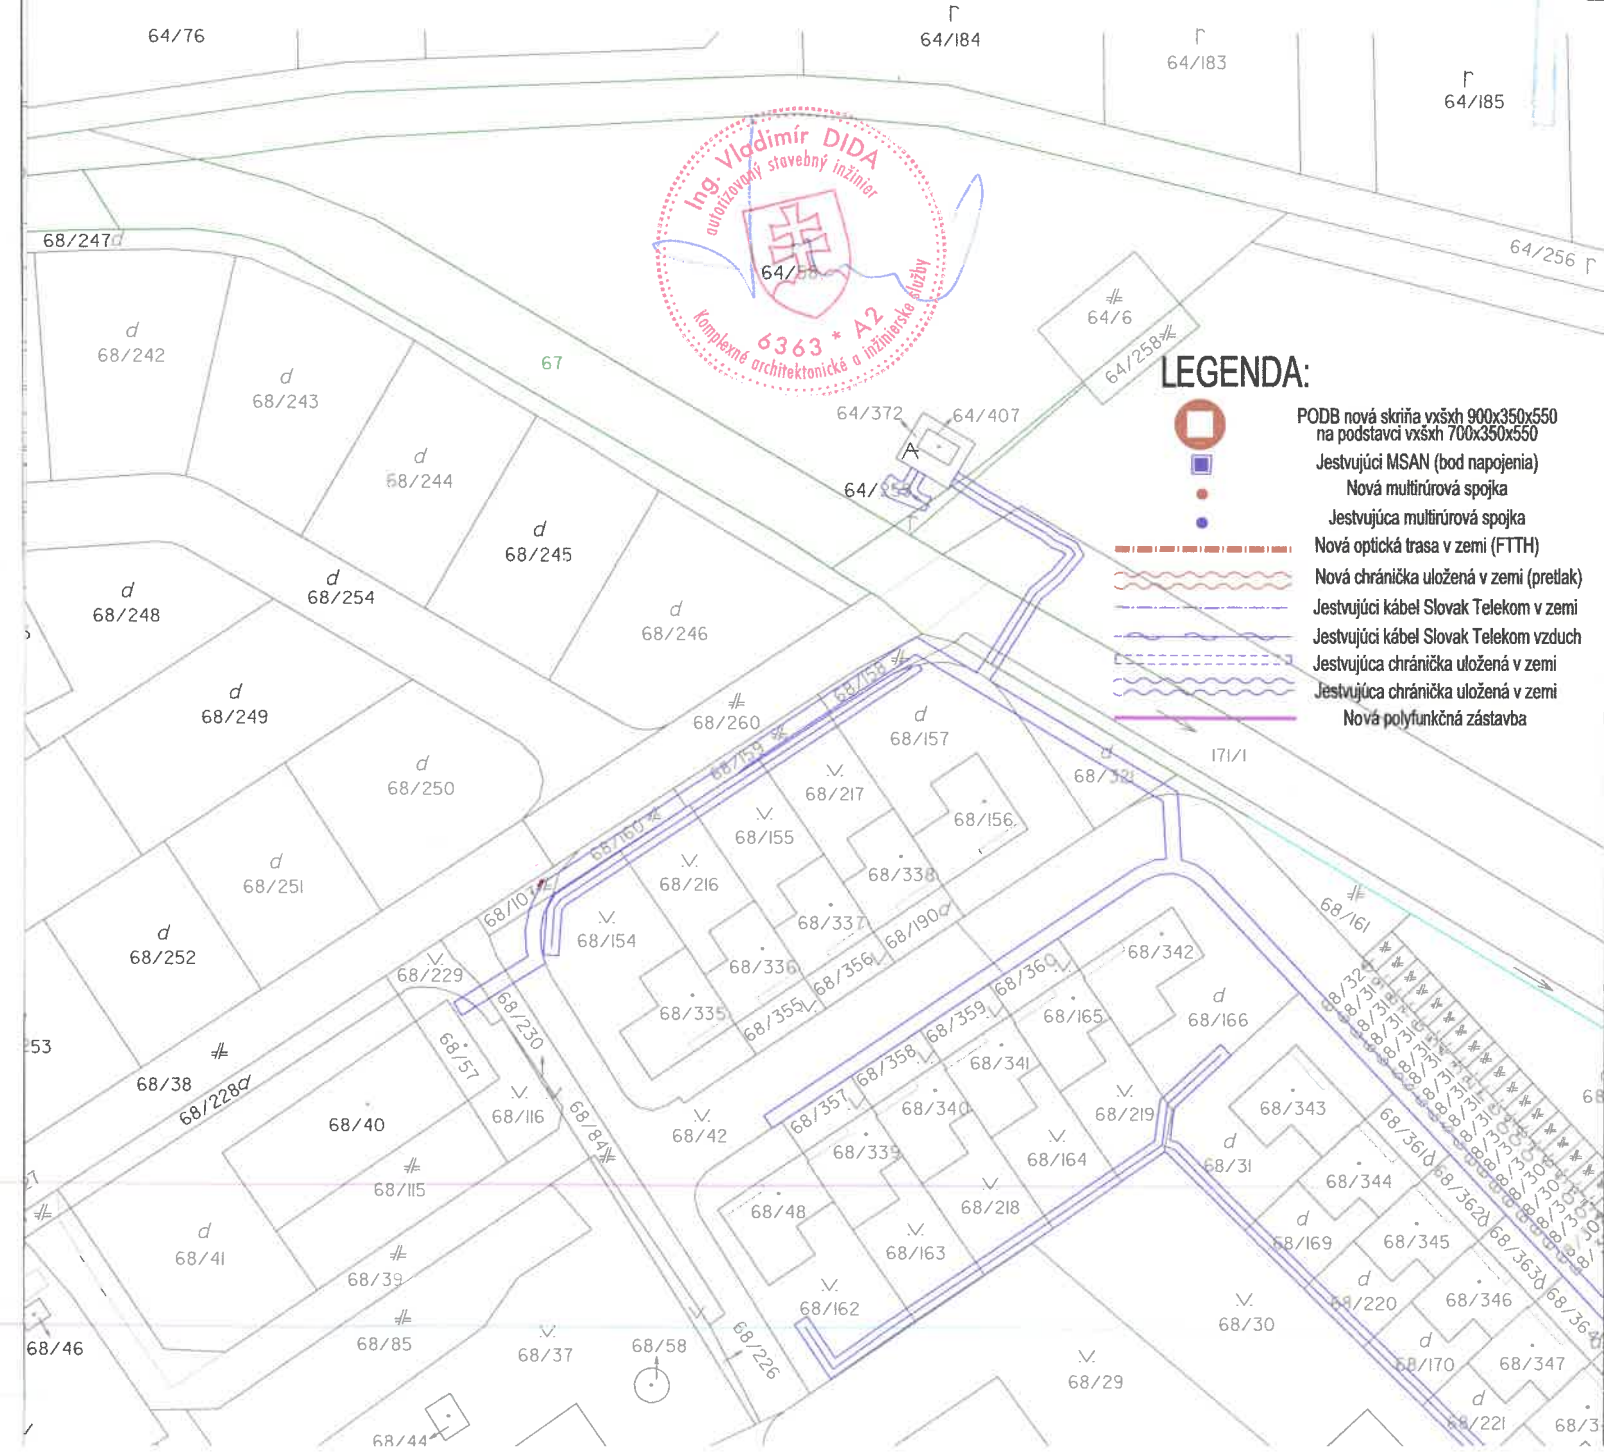












ZODP.PROJEKTANT	VYPRACOVAL:	KRESLIL:	KONTROLOVAL:	 Levická 24, 94901 NITRA telekomunikačné, dátové a zabezpečovacie systémy tel./fax: 03776526 413
Ing. DIDA	Ing. Ondrušková Sedláčková	Ing. Ondrušková Sedláčková	Ing. Dida	
INVESTOR: SLOVAK TELEKOM a.s.				
STAVBA: FTTH KBV NR Obytný súbor Spišská				STUPEŇ: DUR
MIESTO: Nitra				FORMÁT: 3A4
ČASŤ: Optická sieť				DÁTUM: 2022/09
OBSAH: SITUÁCIA				ČÍS. ZÁKAZKY: P-SKC-CPX22-F90X07FP
				MIERKA: 1:1000
				Č.VÝKRESU: 1

Poznámka: Nové PODB bude umiestnené na parcele E62/1 (parceta patrí Agrokomplexu)



LEGENDA:

-  PODB nová skriňa vxšxh 900x350x550 na podstavci vxšxh 700x350x550
-  Jestvujúci MSAN (bod napojenia)
-  Nová multirúrovňová spojka
-  Jestvujúca multirúrovňová spojka
-  Nová optická trasa v zemi (FTTH)
-  Nová chránička uložená v zemi (pretlak)
-  Jestvujúci kábel Slovak Telekom v zemi
-  Jestvujúci kábel Slovak Telekom vzduch
-  Jestvujúca chránička uložená v zemi
-  Nová polyfunkčná zástavba