


OBJEKTOVÉ OST – SO 02.427 až 474 OKRUH 4.B

Označenie	Objekt	Označení	Objekt
OST - 427	K3-Kmeľová 9	OST - 451	Rínska 15-21
OST - 428	Kmeľová 1-3	OST - 452	Rínska 11-13
OST - 429	Kmeľová 5-7	OST - 453	Rínska 8
OST - 430	CvC kmeľová	OST - 454	Rínska 6
OST - 431	Muráňoho 1-3	OST - 455	Rínska 4
OST - 432	Muráňoho 5-7-9	OST - 456	Rínska 2
OST - 433	Muráňoho 11-17	OST - 457	Rínska 7-9
OST - 434	Muráňoho 19-25	OST - 458	Rínska 1-5
OST - 435	Na Hôrke 6-8-10-12	OST - 459	Tokajská 8-12
OST - 436	Na Hôrke 2-4	OST - 460	Tokajská 2-6
OST - 437	Na Hôrke 14-16-18-20	OST - 461	KG-Viničky 2
OST - 438	Na Hôrke 22-24	OST - 462	Tokajská 14-22
OST - 439	Na Hôrke 26-28	OST - 463	Tokajská 1-11
OST - 440	Na Hôrke 13-15	OST - 464	Muráňoho 24-26
OST - 441	Na Hôrke 7-9-11	OST - 465	Muráňoho 20-22
OST - 442	Na Hôrke 1-3-5	OST - 466	Muráňoho 12-18
OST - 443	Na Hôrke 17-19-21-NB	OST - 467	Muráňoho 6-10
OST - 444	Na Hôrke 25-27	OST - 468	Muráňoho 2-4
OST - 445	Na Hôrke 29-31	OST - 469	KS-Viničky
OST - 446	Na Hôrke 33-35	OST - 470	Muráňoho 28-36 -NB
OST - 447	ZS Na Hôrke	OST - 471	Viničky 1-5
OST - 448	Na Hôrke 34-40	OST - 472	Viničky 7-13
OST - 449	Na Hôrke 42-44	OST - 473	Viničky 15-21
OST - 450	K4-Na Hôrke 30	OST - 474	Viničky 23-27

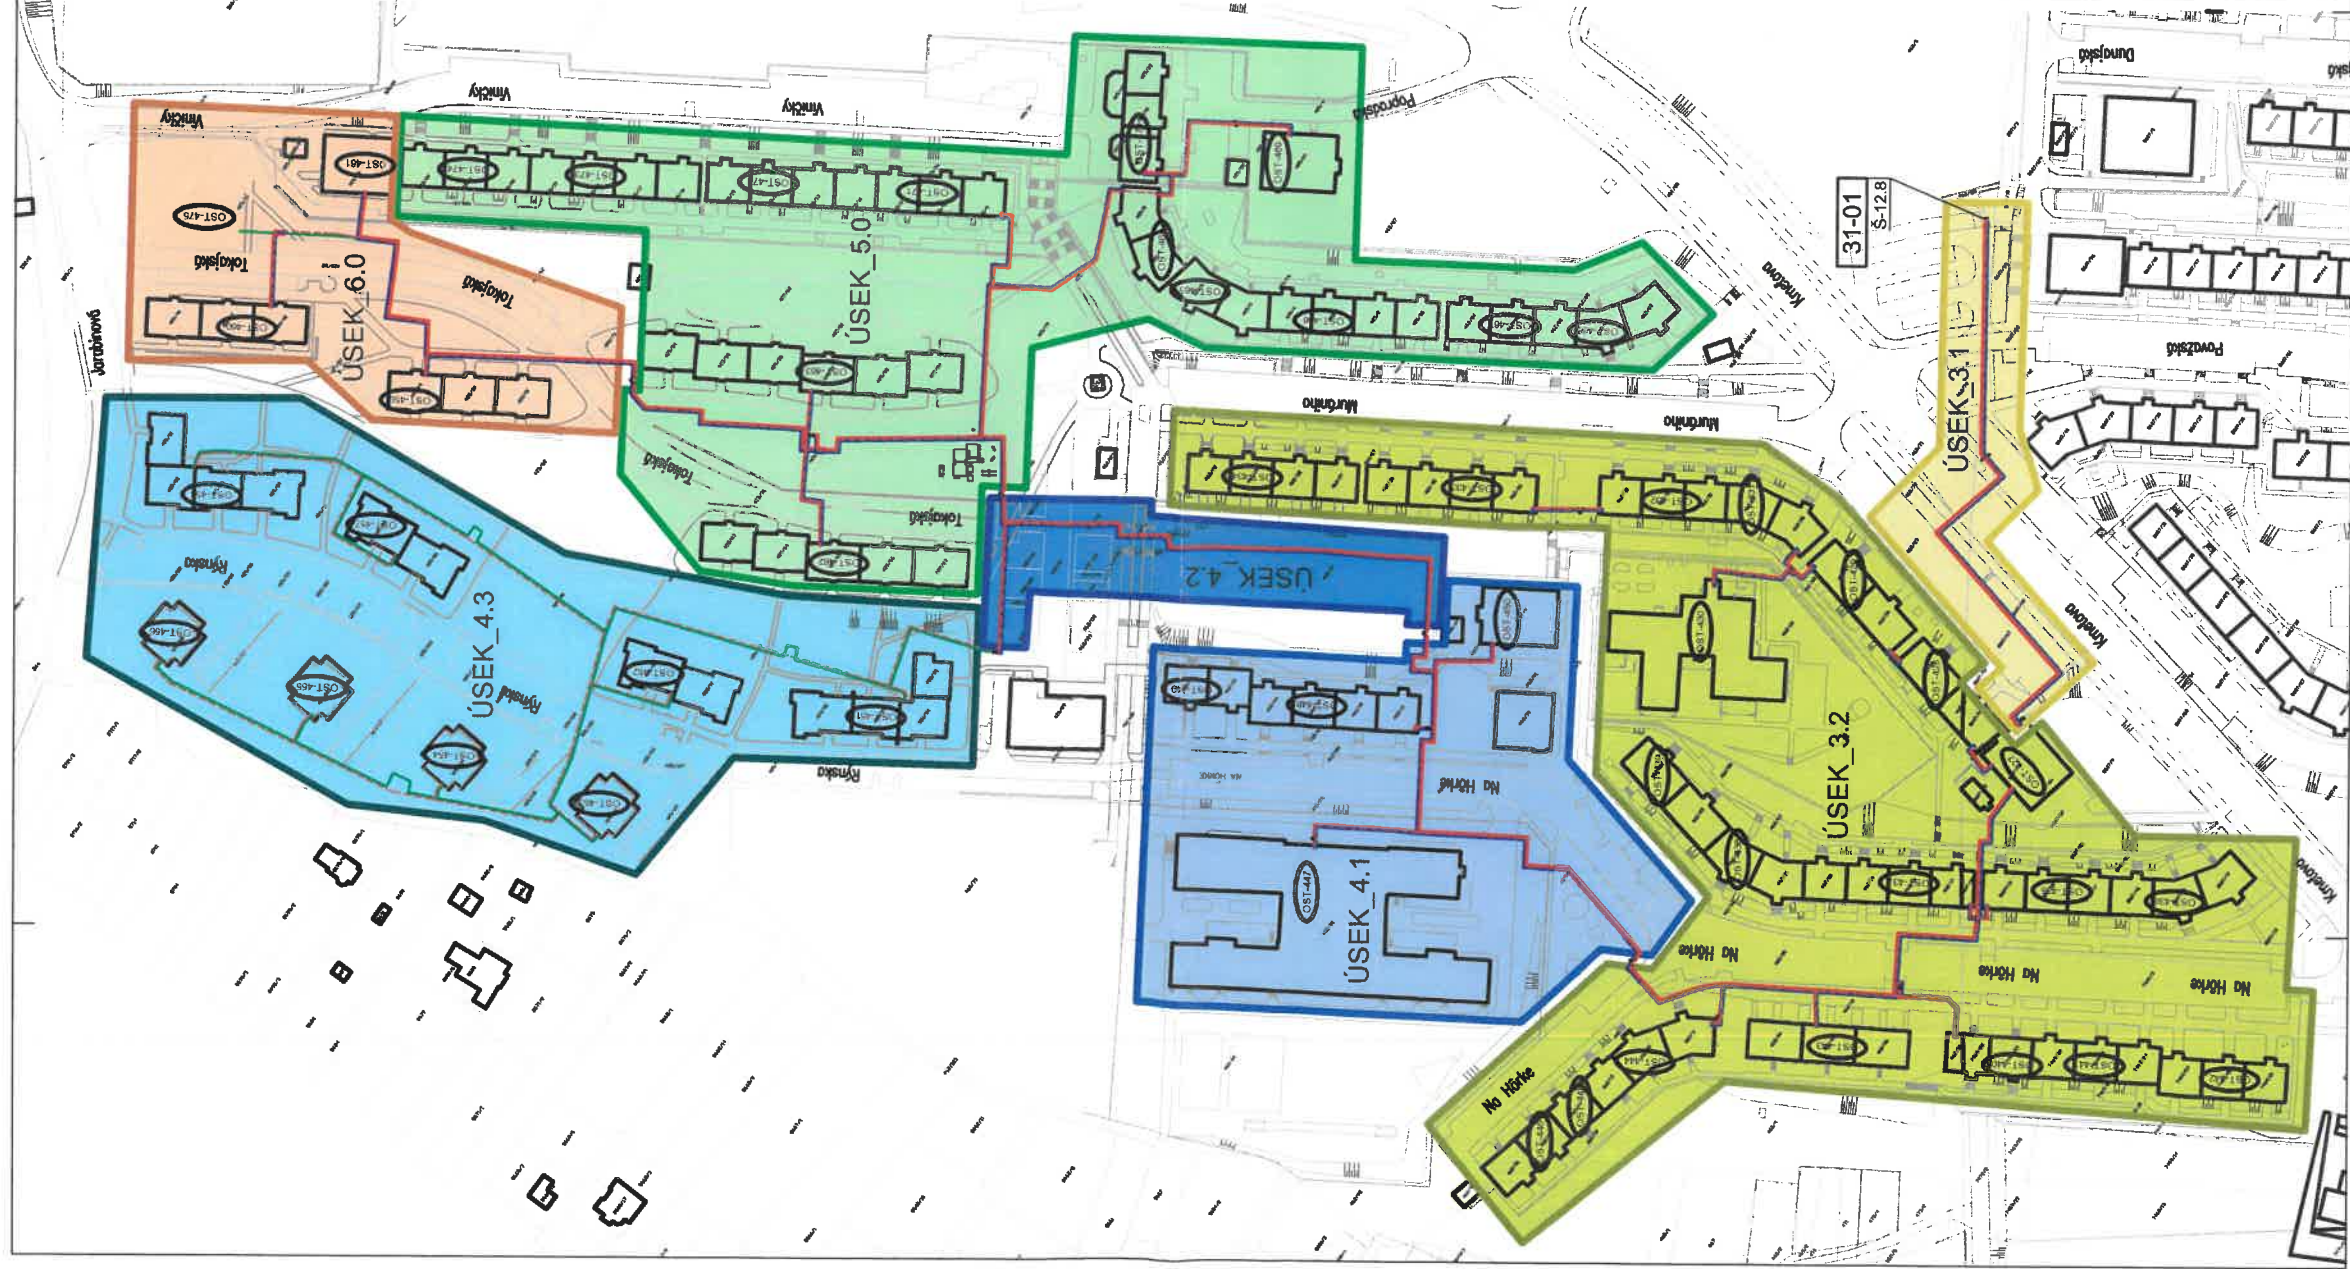

LEGENDA :

- JESTVUJÚCE POTRUBIA
  - JESTVUJÚCE PREDZLOŽOVÉ POTRUBIA
- NAVRHOVANÉ POTRUBIA A SIETE
  - SO 01.4B - SEKUNDRÁNE POTRUBNÉ VEŽENIA - OKRUH 4B - PREDZLOŽOVÉ POTRUBIA VO VÝKROPE
  - SO 03.4B - OPTICKÉ SIETE
- ZNAČKY

Š-12.8 BOD NÁPOJNIA OKRUHU 4.B V JESTVUJÚCEJ BETÓNovej ŠACHTE

C.REV.	DATUM	PODPIS	VYPRACOVANÉ
03			
02			
01			

**MACON** spol. s r.o.  
 Mlynska 5138/10, 921 01 Piešťany  
 www.macon.sk, macon@macon.sk  
 tel.: +421 906 617575

Hlavný projektant: Ing. D. HAVRLENTOVÁ  
 Zodpovedný projektant: Ing. M. HAVRLENT  
 Vypracoval: A. PETLÁK  
 Kontroloval: Ing. M. HAVRLENT

Projektant časti PD:

INVESTOR:	NITRIANSKA TEPLÁRENSKÁ SPOLOČNOSŤ, a.s. NITRA
STAVBA:	REKONŠTRUKCIA A MODERNIZÁCIA ROZVODOV TEPLA DOMOVÉ OST V SÚSTAVE CZT NITRA - KLOKOČINA A DIELY - OKRUH 4.B
DIEL PD:	C - SITUÁCIE STAVBY
OBŠAH:	C2 - C-SIT - CELKOVÁ SITUÁCIA - OKRUH 4.B
NÁZOV DIC. SÚBORU:	ČZ - celk-ost -okruh-4B -DUR.dwg
ŠÍKLO VYKRESU:	1
DUR:	A.00
STUPEŇ:	DUR
ČÍS. ZÁKAZKY:	01 - P - 22
DÁTUM:	11 / 2022
FORMÁT:	9 x A4
MIERKA:	1 : 1500
DÁTUM REV.:	SADA ČÍSLO:
ČÍS. REVIZIE:	SADA ČÍSLO: