
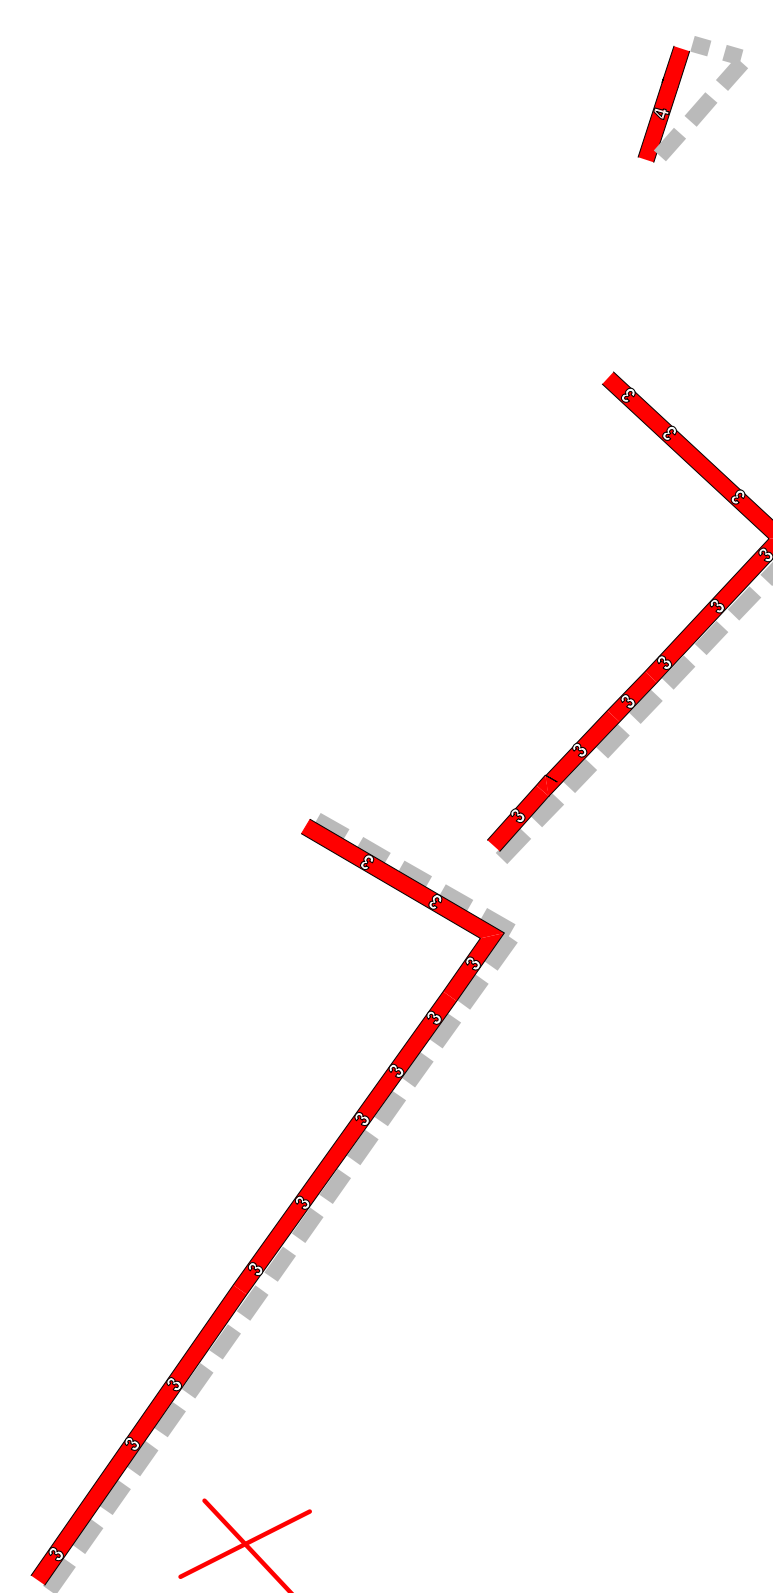


# NÁVRH ZMIEN A DOPLNKOV Č.2

ZaD č.2 ÚPN CMZ schválené: uznesením č. \_\_\_\_\_ zo dňa \_\_\_\_\_

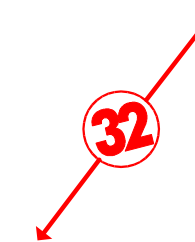

- ulicu formovať s funkciou obytnej ulice s obmedzením  
obslužnej dopravy a v byv. ar. Ferentit ako pešiu kom. a pasáž

- v úrovni 1.NP vytvoriť podmienky pre výstupnú zastávku, otočisko  
a parkovacia plochu autobusov MHD

- 36. Rozšírenie priestoru Jesenského ulice - VPS D36
- 37. Realizácia prepojovacej pešej a cyklistickej komunikácie - VPS D37