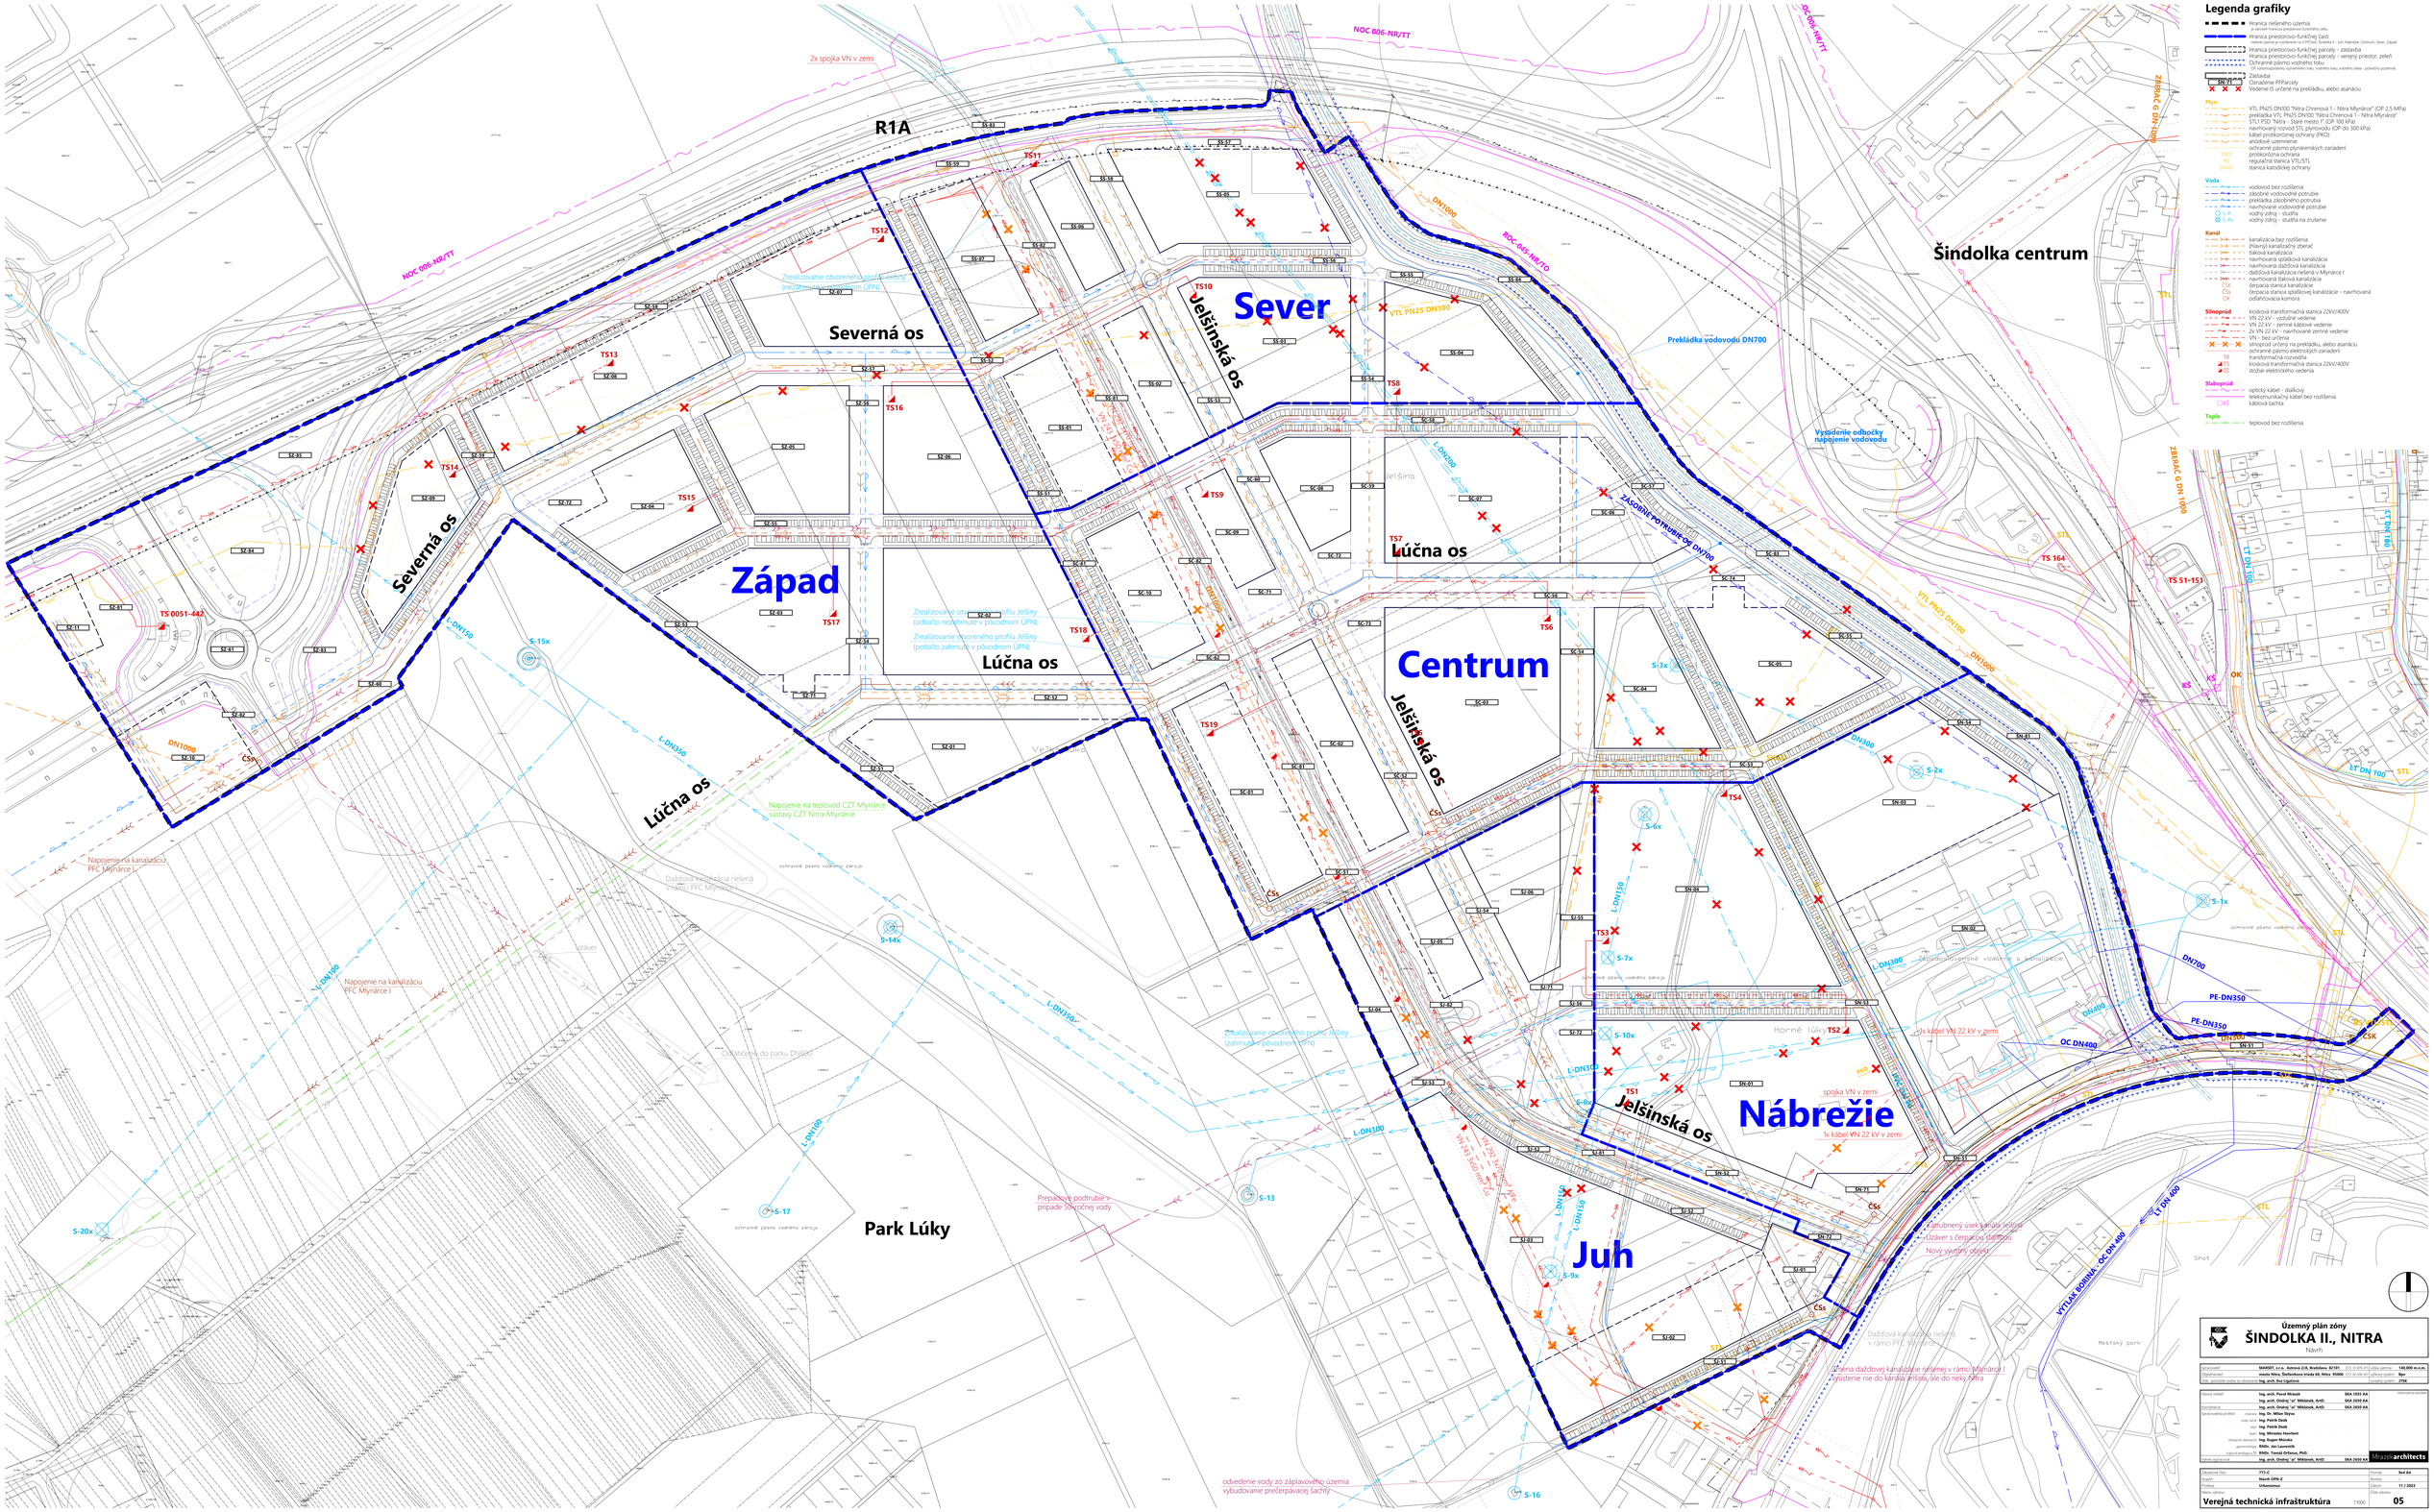
R1A
Severná os
Jelšinská os
Lúčna os
Park Lúky
Šindolka centrum
Sever
Západ
Centrum
Nábrežie
Juh
NOC 006-NR/TT
OC-006-NR/TT
ROC-045-NR/TD
DN1000
DN1200
DN700
DN400
DN300
DN150
DN100
VTL PN25 DN100
Prekládka vodovodu DN700
Vyvedenie odbočky napojenie vodovodu
ZÁSOBNÉ POTRUBIE OC DN700
ZEBRAČ C DN 1000
VYTLAČ. KOMÍNA - OC DN 600
PE-DN350
OC DN400
L-DN100
L-DN150
L-DN350
L-DN400
L-DN300
S-1x
S-2x
S-3x
S-5x
S-6x
S-7x
S-9x
S-10x
S-13
S-14x
S-15x
S-16
S-17
S-20x
TS1
TS2
TS4
TS5
TS7
TS8
TS9
TS10
TS11
TS12
TS13
TS14
TS15
TS16
TS17
TS18
TS19
TS 164
TS 0051-442
TS 51-157
Zrealizovanie otvoreného profilu Jelšiny (nezahrnuté v pôvodnom UPN)
Zrealizovanie otvoreného profilu Jelšiny (odbočka nezahrnutá v pôvodnom UPN)
Zrealizovanie otvoreného profilu Jelšiny (zahrnuté v pôvodnom UPN)
Napojenie na teplovod CZT Mlýnárce
Napojenie na kanalizáciu PFC Mlýnárce I
Prepájkové potrubie v prípade Sn-ročnej vody
odvedenie vody zo záplavového územia vybudovanie prečerpávacej šachty
Nový verejný objekt
Dažďová kanalizácia riešená v rámci PFC Mlýnárce I
Úprava dažďovej kanalizácie riešenej v rámci Mlýnárce I ústenie nie do kanála Jelšina, ale do rieky Nitra
Mestský park
Legenda grafiky
Hranica riešeného územia
Hranica priestorovo-funkčnej časti
Hranica priestorovo-funkčnej parcely - zástavba
Hranica priestorovo-funkčnej parcely - verejný priestor, zeleň
Ochranné pásmo vodného toku
Zástavba
Označenie PFParcely
Vedenie IS určené na prekládku, alebo asanáciu
Plyn
VTL PN25 DN100 "Nitra Chrenová 1 - Nitra Mlynárce" (OP 2,5 MPa)
prekládka VTL PN25 DN100 "Nitra Chrenová 1 - Nitra Mlynárce"
STL1 PS2 "Nitra - Staré mesto 1" (OP 300 kPa)
navrhovaný rozvod STL plynovodu (OP do 300 kPa)
kábel protikorózneho ochrany (PKO)
anódové uzemnenie
ochranné pásmo plynárenských zariadení
PKO protikorózna ochrana
RS regulačná stanica VTL/STL
SKAO stanica katodickej ochrany
Voda
vodovod bez rozlíšenia
záložné vodovodné potrubie
prekládka záložného potrubia
navrhované vodovodné potrubie
S-1x vodný zdroj - studňa
S-2x vodný zdroj - studňa na zrušenie
Kanál
kanalizácia bez rozlíšenia
splavný kanalizačný zberač
tlaková kanalizácia
navrhovaná splašková kanalizácia
navrhovaná dažďová kanalizácia
dažďová kanalizácia riešená v Mlynárce I
navrhovaná tlaková kanalizácia
ČS4 čerpacia stanica kanalizácie
ČSs čerpacia stanica splaškovej kanalizácie - navrhovaná
OK odlaďovacia komora
Silnoprúd
kiosková transformačná stanica 22kV/400V
VN 22 kV - vzdušné vedenie
VN 22 kV - zemné káblové vedenie
2x VN 22 kV - navrhované zemné vedenie
VN - bez určenia
sinoprúd určený na prekládku, alebo asanáciu
TR ochranné pásmo elektrických zariadení
TS transformačná rozvodňa
SS kiosková transformačná stanica 22kV/400V
stožiar elektrického vedenia
Slaboprúd
optický kábel - diaľkový
CMS telekomunikačný kábel bez rozlíšenia
káblová šachta
Teplo
teplovod bez rozlíšenia
Územný plán zóny
ŠINDOLKA II., NITRA
Návrh
Objednávateľ: MAGIST, n.o. Astorovo 2/A, Bratislava 821101 IČO: 35 876 472 Cena bez DPH: 140,000 m.n.m.
Zhotovitelia: mesto Nitra, Štefánikova trieda 60, Nitra 95006 IČO: 00 308 293 Cenový systém: Bpv
Hlavný zodpovedný riešiteľ za dokumentáciu: Ing. arch. Eva Ujváryová ČKA
Hlavný riešiteľ: Ing. arch. Pavol Mizsák SKA 1033 AA
Ing. arch. Ondrej "ul" Mikšovič, Art©. SKA 2030 AA
Koordinácia: Ing. arch. Ondrej "ul" Mikšovič, Art©. SKA 2030 AA
Spracovateľ za profesií: dopravné: Ing. Dr. Milan Stýrna
vodné, kan.: Ing. Patrik Deák
TZ: Ing. Patrik Deák
TZ: Ing. Miroslav Hanzlert
elektrické zariadenie: Ing. Eugen Kiszaba
geomechanika: RNDr. Ján Lacenski
V. ingrid.geológia a IG: RNDr. Tomáš Orfánus, PhD.
Vedúci zodpovedný: Ing. arch. Ondrej "ul" Mikšovič, Art©. SKA 2030 AA
Autorský kolektív
MagazArchitects
Základné číslo: 771-C
Formát: 6x4 A4
Projekt: Nové City-Z
Revízia:
Predkladá: Urbanimus
Dátum: 11 / 2023
Nazov výkresu: Verejná technická infraštruktúra
11000
05