



MESTO NITRA

Materiál na rokovanie Mestského zastupiteľstva v Nitre

Predkladateľ:	Mgr. Martin Horák, prednosta Mestského úradu v Nitre
Číslo materiálu:	510/2024
Názov materiálu:	Návrh na nakladanie s nehnuteľnosťami vo vlastníctve Mesta Nitra v k.ú. Nitra (SPP - Distribúcia, a.s., vecné bremeno k stavbe „Rekonštrukcia plynovodov, Partizánska, ÚO 01945“)
Spracovateľ:	Mária Uhrinová, odborný referent
Napísal:	Mária Uhrinová, odborný referent
Prizvať:	-
Dátum rokovania MZ:	18.04.2024
Dátum vyhotovenia:	04.04.2024

Návrh na uznesenie:	„na osobitnej strane“
----------------------------	-----------------------

Podpis predkladateľa:	
------------------------------	--

Návrh na uznesenie

Mestské zastupiteľstvo v Nitre

prerokovalo

Návrh na nakladanie s nehnuteľnosťami vo vlastníctve Mesta Nitra v k.ú. Nitra

(SPP - Distribúcia, a.s., vecné bremeno k stavbe „*Rekonštrukcia plynovodov, Partizánska, ÚO 01945*“)

s chvaluje

zriadenie vecného bremena „in rem“ na pozemkoch vo vlastníctve Mesta Nitra v **kat. území Nitra**, a to:

Parcelné číslo	Reg. KN	LV č.	Výmera v m ²	Druh pozemku	Katastrálne územie	Obec	Okres
7831/1	C	3681	19750	zastav. plocha a nádvorie	Nitra	Nitra	Nitra
7921/1	C	3681	2971	zastav. plocha a nádvorie	Nitra	Nitra	Nitra
7921/2	C	3681	845	zastav. plocha a nádvorie	Nitra	Nitra	Nitra
8058	C	3681	7982	zastav. plocha a nádvorie	Nitra	Nitra	Nitra
3360	E	6879	2578	trvalý trávny porast	Nitra	Nitra	Nitra

- A. Vetva „A“** – ul. Štúrova – predpokladaná dĺžka 182 m
„**C**“**KN parc. č. 7831/1**, nová trasa je od UB po P1.1 od UB2 po križovatku ul. Štúrova – Bulharská a od P4 po UB4
Vetva „B“ – ul. Rybárska – dĺžka 80,60 m
EKN parc. č. 3360 (CKN p.č. 7878/1) od prípojky P32 po UB5 – nová trasa pre pripojenie odberateľa na prípojke č. 34
- B. Vetva „C“** – ul. Bulharská – dĺžka 301,5 m
„**C**“**KN parc. č. 7921/1** – 251,5 m
„**C**“**KN parc. č. 7921/2** – 50 m
Vetva „D“ – ul. Partizánska – dĺžka 258 m
„**C**“**KN parc. č. 8058**

pričom vecné bremeno bude spočívať v práve spoločnosti SPP - distribúcia, a.s., Plátennícka 19013/2, 821 09 Bratislava – mestská časť Ružinov, IČO: 35 910 739, ako oprávneného z vecného bremena, a Mesta Nitra, ako vlastníka zaťažených nehnuteľností a povinného z vecného bremena, na predmetných pozemkoch v rozsahu podľa priloženej situácie na dobu určitú počas existencie plynárenských zariadení strpieť:

- zriadenie a uloženie plynárenských zariadení distribučnej siete, vrátane rozvodov plynových vedení a prípojok a iných stavieb súvisiacich a potrebných na ich prevádzku vybudovaných v rámci stavby „*SD/20512 - Rekonštrukcia plynovodov Nitra, Partizánska, ÚO 01945*“ (ďalej len „stavba“),
- užívanie, prevádzkovanie, údržbu, opravy, úpravy, rekonštrukcie, modernizácie a akékoľvek iné stavebné úpravy stavby a jej odstránenie;
- vstup, prechod peši a prejazd motorovými a nemotorovými dopravnými prostriedkami, strojmi a mechanizmami budúcim oprávneným za účelom výkonu povolenej činnosti a činností uvedených v písm. a) a b);
- nútené obmedzenie užívania budúcich zaťažených nehnuteľností v ochrannom pásme plynárenských zariadení v zmysle zákona č. 251/2012 Z. z. o energetike a o zmene a doplnení niektorých zákonov (ďalej len ako „zákon č. 251/2012 Z. z.“) a v súlade s príslušnou STN.

Oprávnený z vecného bremena je povinný na vlastné náklady odstrániť plynárenské zariadenia bez zbytočného odkladu po tom, čo ich prestane využívať na účel, na ktorý boli určené. Počas

výstavby bude uzavretá Zmluva o budúcej zmluve o zriadení vecného bremena v rozsahu podľa projektovej dokumentácie k Stavbe.

Zmluva o zriadení vecného bremena bude uzatvorená za uvedených podmienok po kolaudácii predmetnej stavby najneskôr však do 6 mesiacov po dni nadobudnutia právoplatnosti kolaudačného rozhodnutia. Rozsah vecného bremena určí geometrický plán vypracovaný po zrealizovaní predmetnej stavby zohľadňujúci všetky vecné bremená zriaďované na základe tohto uznesenia.

Vecné bremená budú zriadené na dobu určitú počas existencie plynárenských zariadení za jednorazovú odplatu na pozemkoch podľa bodu A stanovenú znaleckým posudkom vypracovaným na základe geometrického plánu spomínaného v predchádzajúcom odseku, a bezodplatne na pozemkoch podľa bodu B.

T: 30.06.2024

K: MR

Návrh na nakladanie s nehnuteľnosťami vo vlastníctve Mesta Nitra v k.ú. Nitra
(SPP - Distribúcia, a.s., vecné bremeno k stavbe
„Rekonštrukcia plynovodov, Partizánska, ÚO 01945“)

V súlade so zákonom SNR č. 138/1991 Zb. o majetku obcí v znení neskorších predpisov, Zásad hospodárenia a nakladania s majetkom mesta Nitra v znení platných dodatkov a Všeobecne záväzného nariadenia Mesta Nitry č. 21/2009 o hospodárení s majetkom mesta v znení platných dodatkov predkladáme návrh na nakladanie s nehnuteľnosťami vo vlastníctve Mesta Nitra.

Odbor majetku MsÚ Nitra eviduje žiadosť spol. **SPP – distribúcia, a.s., Plátennícka 2, 821 09 Bratislava**, IČO: 35 910 739 (Žiadateľ“) doručení dňa 02.02.2024 o uzatvorenie Zmluvy o budúcej zmluve o zriadení vecných bremien k stavbe „**Rekonštrukcia plynovodov, Partizánska, ÚO 01945**“ (ďalej ako „plánovaná stavba“), ktorá bude vybudovaná na pozemkoch vo vlastníctve Mesta Nitra na uliciach: Partizánska, Štúrova, Bulharská, Rybárska v **k.ú. Nitra**, zapísaných na LV č. 3681 a 6879, a to:

LV č. 3681: „C“KN parc. č. 7831/1, č. 7921/1, č. 7921/2, č. 8058,

LV č. 6879: „E“KN parc. č. 3360 (CKN p.č. 7878/1 bez LV),

ktorá bude podkladom pre vydanie stavebného povolenia, a to:

A. vecné bremeno za jednorazovú odplatu podľa znaleckého posudku:

Vetva „A“ – ul. Štúrova – predpokladaná dĺžka 182 m

„C“KN parc. č. 7831/1, nová trasa je od UB po P1.1 od UB2 po križovatku ul. Štúrova – Bulharská a od P4 po UB4

Vetva „B“ – ul. Rybárska – dĺžka 80,60 m

EKN parc. č. 3360 (CKN p.č. 7878/1) od prípojky P32 po UB5 – nová trasa pre pripojenie odberateľa na prípojke č. 34

B. vecné bremeno bezodplatne (celková dĺžka 559,5m)

Vetva „C“ – ul. Bulharská – predpokladaná dĺžka 301,5 m

„C“KN parc. č. 7921/1 – predpokladaná dĺžka 251,5 m

„C“KN parc. č. 7921/2 – predpokladaná dĺžka 50 m

Vetva „D“ – ul. Partizánska – predpokladaná dĺžka 258 m

„C“KN parc. č. 8058

Mesto Nitra, odbor majetku MsÚ Nitra vydalo dňa 19.10.2023 súhlas s uloženíím STL plynovodu predmetnej stavby na vyššie uvedených pozemkoch, ktorý bol podkladom pre vydanie **Územného rozhodnutia č. SP 23917/2023-004-Ing.Ki zo dňa 09.01.2024**, ktoré nadobudlo právoplatnosť 14.02.2024.

Trasy obnovovaných plynovodov a prípojok plynu budú situované prednostne v pôvodnej trase vŕahovaním do existujúceho potrubia, alebo v súbehu s existujúcimi plynovodmi, resp. v ochrannom pásme plynovodov, ktoré sú vedené v komunikáciách, chodníkoch, zelených pásoch a spevnených plochách v intraviláne mesta. Z dôvodu bezpečnejšej prevádzky sa pri rekonštrukcii štandardne menia oceľové plynovody za plastové (vŕahovaním alebo uložením nového potrubia), a zároveň sa mení tlaková hladina z nízkej na strednú. Obnovou distribučnej siete sa odstraňuje poruchový stav, čím si SPP-distribúcia plní svoju zákonnú povinnosť zabezpečovať vo verejnom záujme bezpečnosť plynárenských zariadení.

Predmetné existujúce plynovody, ktoré sú na konci svojej životnosti, vybuodoval právny predchodca SPP – distribúcia, a.s. na cudzích pozemkoch v zmysle ustanovenia § 22 ods. 1 písm. a) až d) zákona č. 67/1960 Zb. o výrobe, rozvoje a využití vyhrievacích plynov /Plynárenský zákon/. Zároveň v zmysle ustanovenia § 22 ods. 5 zákona č. 79/1957 Zb. o výrobe, rozvoje a spotrebe elektriny (Elektrizáčny zákon) k týmto stavbám bolo zriadené vecné bremeno (povinnosť strpieť toto plynárenské zariadenie na cudzom pozemku), pričom sa toto vecné

bremeno na základe ustanovenia § 26 Elektrizračného zákona nezapisovalo do pozemkových kníh (dnešný kataster). Toto oprávnenie k dotknutým nehnuteľnostiam zostalo zachované na základe ustanovenia § 96 ods. 4 zákona č. 251/2012 Z. z. o energetike a o zmene a doplnení niektorých predpisov.

Oprávnenie k pozemku uskutočniť stavbu alebo jej zmenu vyplývajúce zo zriadeného vecného bremena podľa zákona o energetike ostáva zachované, ak sa zmena stavby uskutoční na pozemkoch v rozsahu vymedzenom týmto vecným bremenom.

V prípade, ak bude plynovod uložený na pozemkoch ako nová stavba, bude pre účely vydania stavebného povolenia k predmetnej stavbe uzatvorená Zmluva o budúcej zmluve o zriadení vecných bremien v prospech SPP – distribúcia, a.s. Rozsah vecných bremien bude určený podľa projektovej dokumentácie za jednorazovú odplatu.

Po vybudovaní Plánovanej stavby, najneskôr však do 6 mesiacov po dni nadobudnutia právoplatnosti kolaudačného rozhodnutia bude uzatvorená Zmluva o zriadení vecných bremien, pričom rozsah bude určený geom. plánom vyhotoveným po realizácii stavby.

Odbor majetku: o zriadení vecného bremena v spojitosti s uložením ropovodov, plynovodov, produktovodov, teplovodov, elektrických, plynárenských, telekomunikačných, vodovodných a kanalizačných sietí a verejného osvetlenia na pozemku v majetku mesta a o výške odplaty za vecné bremena opísané v prvej časti vety, a to aj za tie, ktoré boli zriadené v zmysle osobitného zákona samostatne rozhoduje primátor mesta v súlade so zákonom č. 138/1991 zb. o majetku obcí v znení neskorších predpisov a v zmysle článku 3 ods. 5 písm. e) Zásad hospodárenia a nakladania s majetkom Mesta Nitra, pričom výška odplaty musí byť dohodnutá minimálne vo výške stanovenej v Cenníku mesta Nitra.


V zmysle Cenníka Mesta Nitra v znení dodatkov č. 1-13 je jednorazová odplata za zaťaženie pozemku stanovená vo výške 20,12€/m².


Vzhľadom k tomu, že žiadateľ navrhol, aby bola odplata k pozemkom v bode A stanovená znaleckým posudkom, vypracovaným po vybudovaní stavby a v bode B bezodplatne, je rozhodnutie o zriadení vecného bremena v kompetencii mestského zastupiteľstva.

Komisia MZ pre financovanie, správu majetku a podnikateľskú činnosť: žiadosť prerokuje na zasadnutí dňa 09.04.2024 uznesenie doložíme na rokovanie MZ.

Na základe uvedeného predkladáme Mestskému zastupiteľstvu v Nitre návrh na nakladanie s nehnuteľnosťami vo vlastníctve Mesta Nitra v k.ú. Nitra (SPP - Distribúcia, a.s., vecné bremeno k stavbe „Rekonštrukcia plynovodov, Partizánska, ÚO 01945“) tak, ako je uvedený v návrhu na uznesenie.

mat.č.: 510/2024

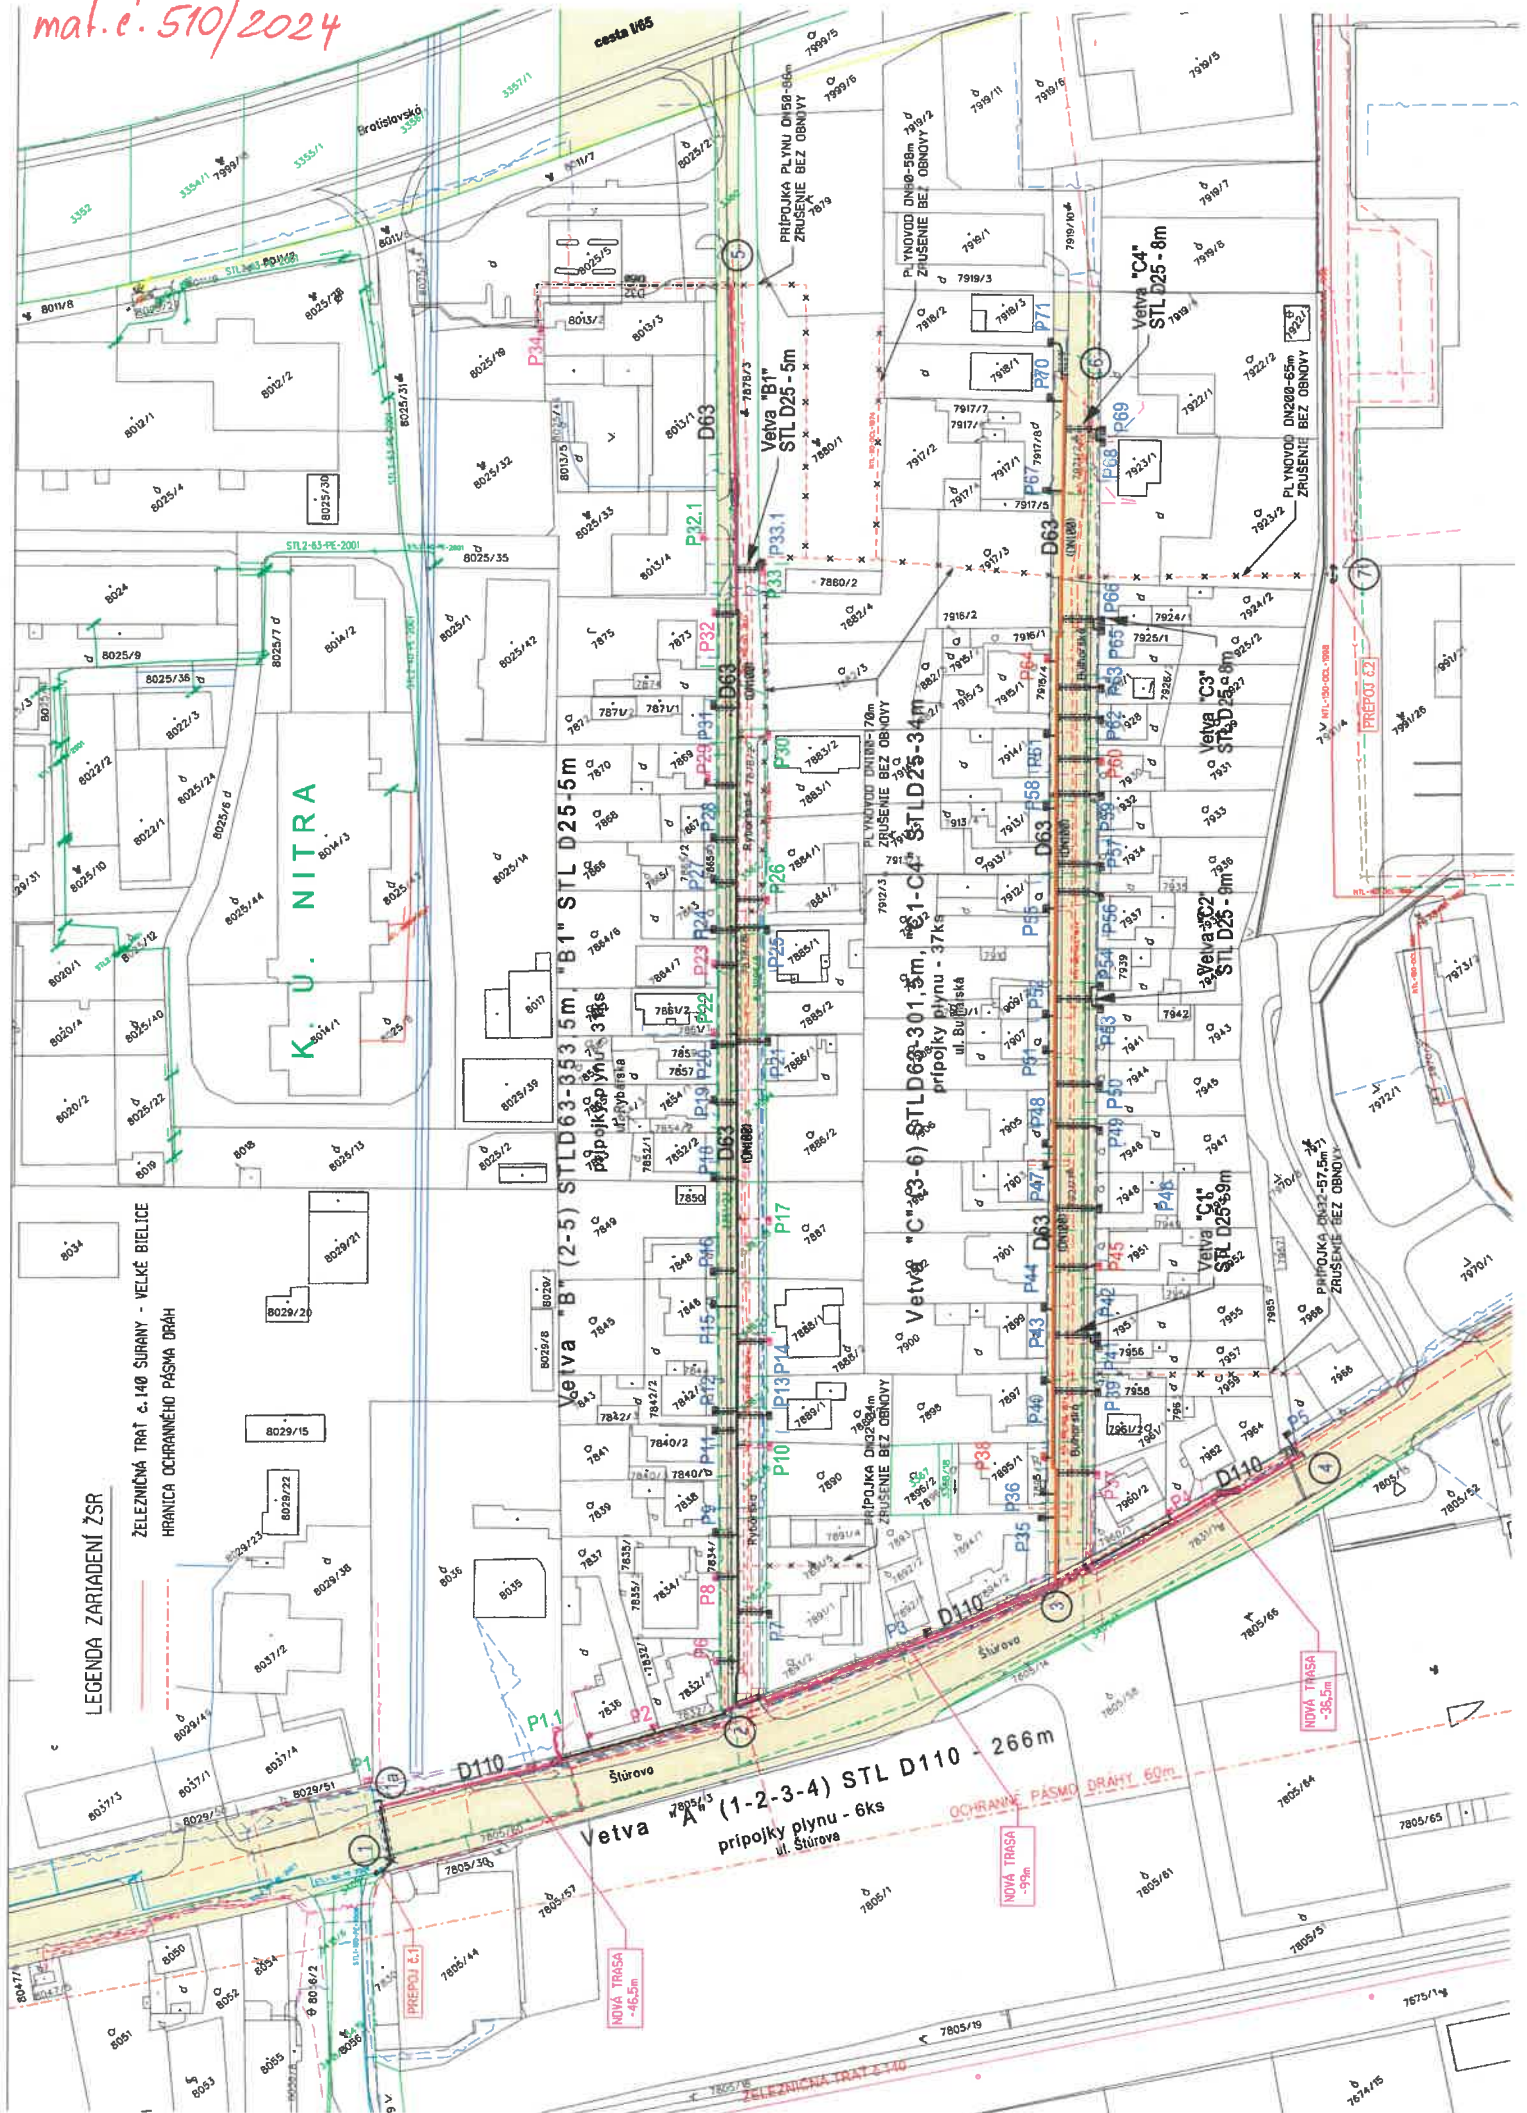

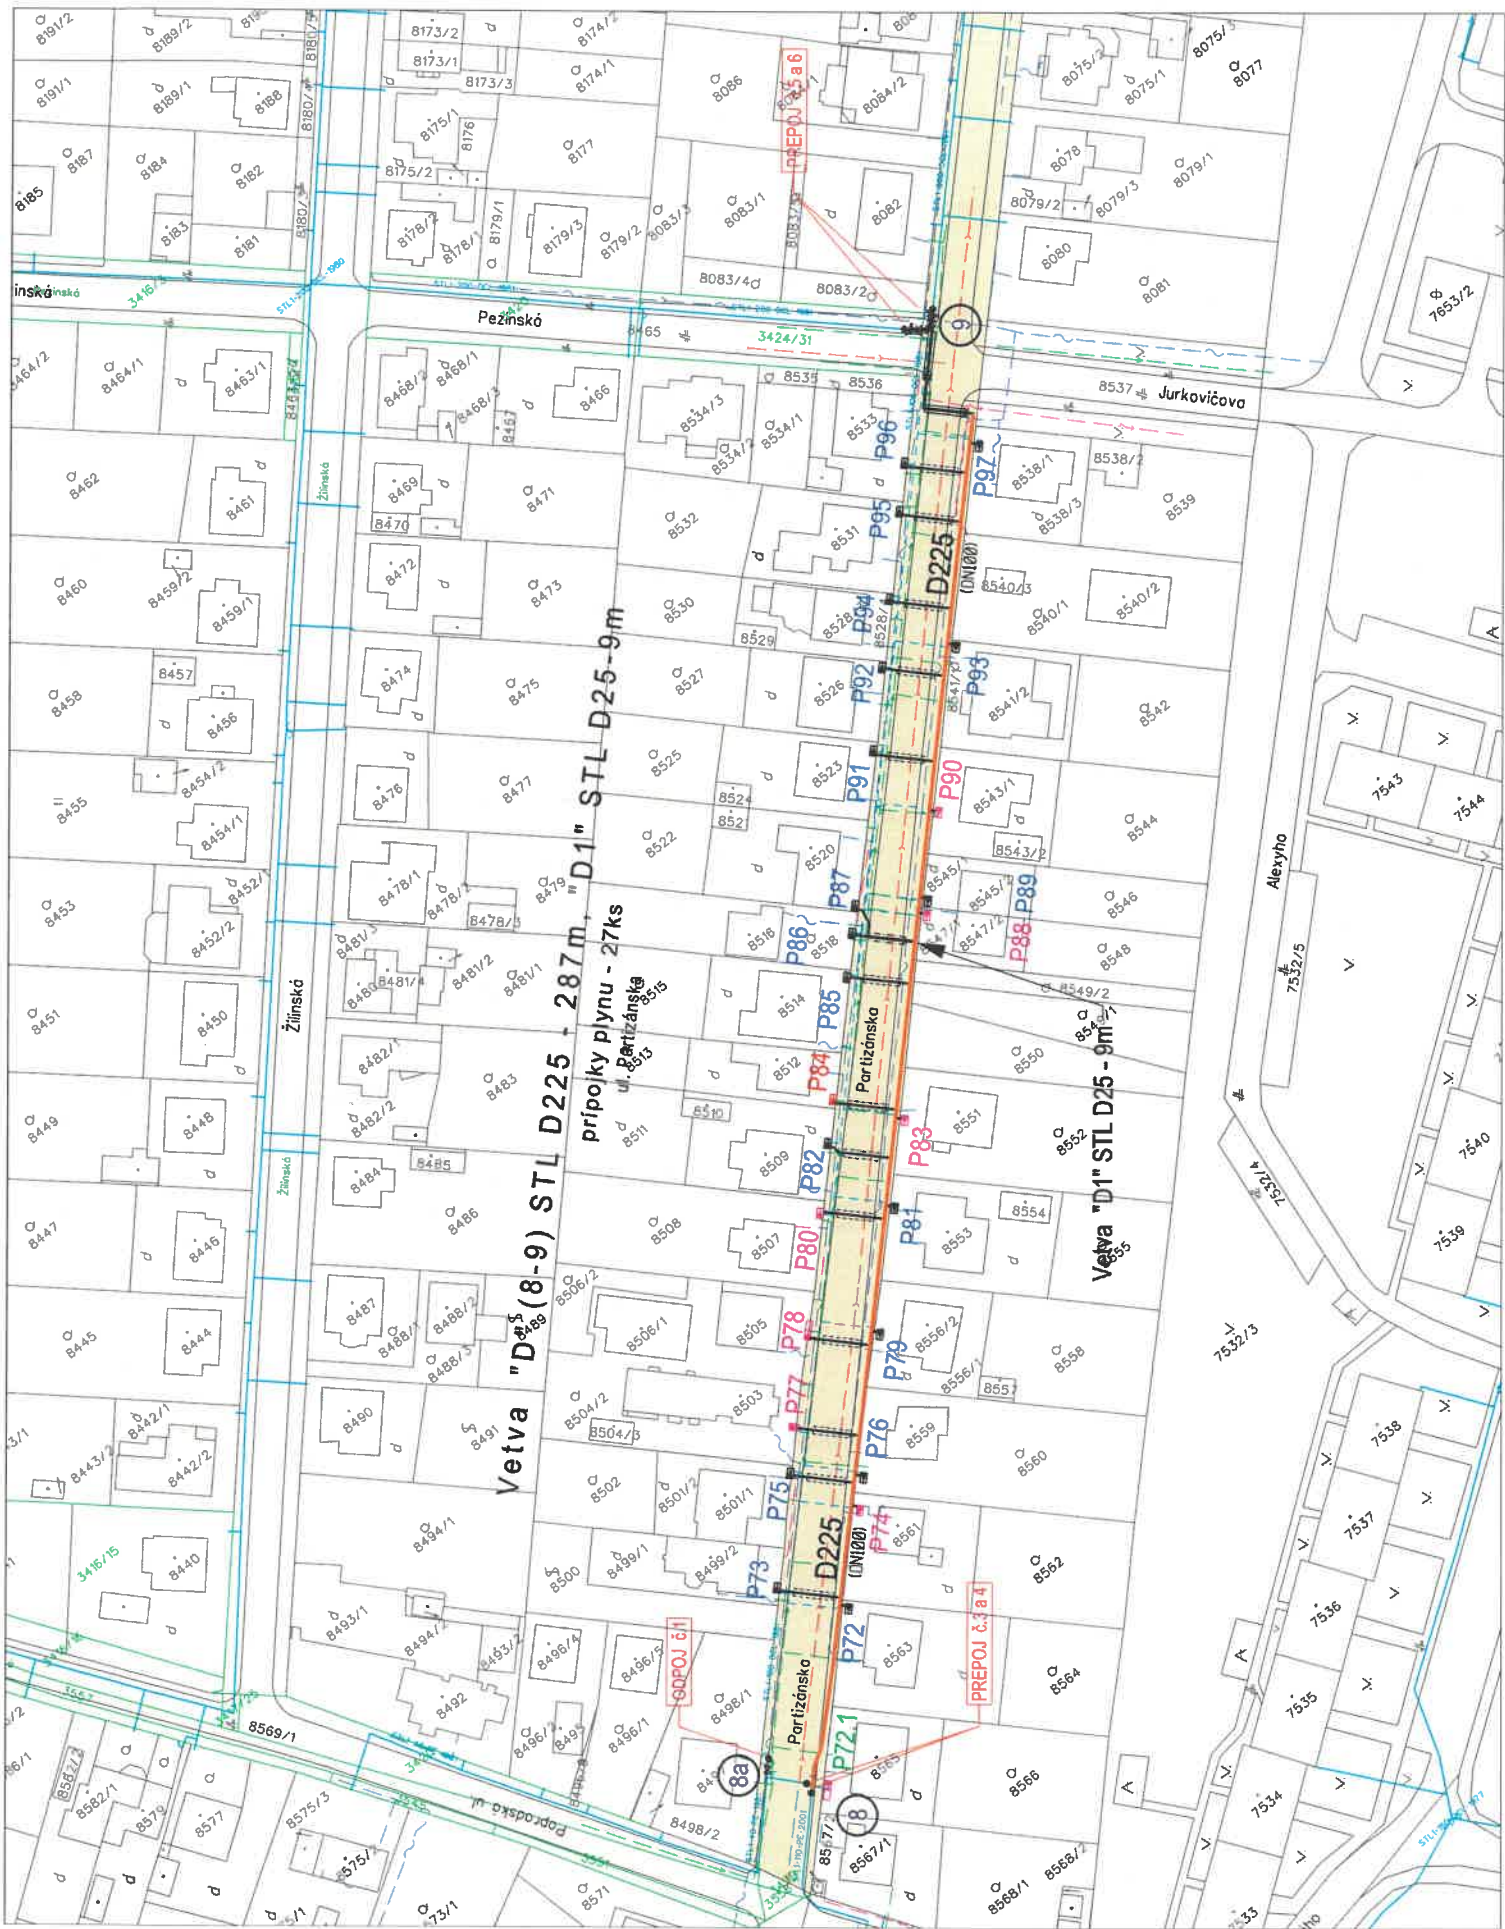






P51

EXIST. PRIPOJKA PLYNU - PREPOJIT V BODE NAPOJENIA
 VYHOVUJÚCA SKRINKA (PRI NTL DOPLNIŤ PRÍSLUŠNÝ RTP) A NTL DOPOJENIE
 PRIPOJKA PLYNU BEZ ODBERU ZP - OVERIŤ OBNOVENIE ODBERU PRI REALIZÁCIÍ
 PRIPOJKU NEREALIZOVAŤ BEZ OBNOVY ODBERU ZP

P21

NEAKTÍVNA PRIPOJKA








VYHOTOVENIE SKRINIEK DRZ

-  NAVRHOVANÁ SKRINKA DOREGULÁCIE (STL/NTL) - DRZ S MERANÍM PRE 1 ODBERATEĽA
 ZOSTAVA : HUP+REGULÁTOR TLAKU RTP6 (10) + PLYNOMER BKG4T+GK S KMOV
-  NAVRHOVANÁ SKRINKA DOREGULÁCIE (STL/NTL) - DRZ BEZ MERANIA PRE VIAC ODBERATEĽOV
 ZOSTAVA : HUP + REGULÁTOR TLAKU RTP10 (25, 40) + GK S KMOV
-  SKRINKA DOREGULÁCIE (STL/NTL) a MERANIA - DRZ PRE 2 ODBERATEĽOV
 ZOSTAVA : HUP+REGULÁTOR TLAKU RTP10+2xPLYNOMER+2xGK S KMOV
-  EXISTUJÚCE SKRINKY - V Y H O V U J Ú C E (PRI REKONŠTRUKCII PŮV. NTL PRIPOJOK na STL PRIPOJKY
 DOPLNIŤ PRÍSLUŠNÝ RTP - ul. Rybárska, Bulharská, Štúrova))
-  V ČASE SPRACOVANIA PD BEZ ODBERU PLYNU








SO 01.3 - PREPOJE A ODPOJE**PREPOJ a ODPOJ č.1**

PREPOJENIE REKONŠTRUOVANÝCH PLYNOVODOV SO 01 NA DISTRIBUČNÚ SIEŤ
 a ODPOJENIE EXISTUJÚCICH OCEĽ. PLYNOVODOV URČENÝCH NA REKONŠTRUKCIU


LEGENDA EXISTUJÚCICH PLYNÁRENSKÝCH ZARIADENÍ

-  EXIST. NTL PLYNOVOD A PRIPOJKY PLYNU - URČENÉ NA REKONŠTRUKCIU
-  EXIST. NTL PLYNOVOD A PRIPOJKY PLYNU - URČENÉ NA ODPOJENIE BEZ NÁHRADY
-  EXIST. NTL1 PLYNOVODY - SPP-distribúcia, a.s.,
-  EXIST. STL PLYNOVOD A PRIPOJKY PLYNU - URČENÉ NA REKONŠTRUKCIU - ul. Partizánska
-  EXIST. STL1 PLYNOVODY - SPP-distribúcia, a.s.
-  EXIST. STL2 PLYNOVODY - SPP-distribúcia, a.s.
-  EXIST. VTL PRIPOJKA DN250 - SPP-distribúcia, a.s.

LEGENDA INŽINIERSKÝCH SIETÍ

-  VN kabel vzduch elektrina Zapadoslovenska distribucna
-  NN kabel vzduch elektrina Zapadoslovenska distribucna
-  NN kabel elektrina Zapadoslovenska distribucna
-  VN kabel elektrina Zapadoslovenska distribucna
-  kabel Slovak Telekom
-  vodovod Zapadoslovenska vodarenska spolocnost
-  kanalizacia Zapadoslovenska vodarenska spolocnost



vypracoval	IVETA KULICHOVÁ	SPP-distribúcia, a.s. Útvar Investícií stred Projekcia stred pracovisko B. Bystrica 825 11 Bratislava, Mlynské Nivy 44/b		
zodpovedný projektant	ING. TOMÁŠ HALUZA			
team leader projekcie	ING. TOMÁŠ HALUZA			
ved. útvaru investícií	ING. MIROSLAV HRONEC			
investor:	SPP-distribúcia, a.s., Mlynské nivy 44/b, 825 11 Bratislava		č.zákozky	SD/20512-RE-INTV
stavba:	REKONŠTRUKCIA PLYNOVODOV NITRA, PARTIZÁNSKA, UO 01945		dátum	4/2022
objekt:	SO 01 - PLYNOVODY SO 01.1 - PRIPOJOVACIE PLYNOVODY		stupeň	DSP, DRS
	SO 01.2 - DOPOJENIA OPZ SO 01.3 - PREPOJE A ODPOJE		formát	16 A4
obsah:	CELKOVÁ SITUÁCIA		mierka	1 : 1000
			č.výkresu:	C.1
Všetky práva na túto technickú dokumentáciu patria výhradne spoločnosti SPP-distribúcia, a.s. Táto technická dokumentácia nesmie byť kopirovaná, rozmnožovaná alebo iným spôsobom poskytovaná tretím osobám bez výslovného súhlasu vlastníka.				

LEGENDA NAVRHOVANÝCH PLYNÁRENSKÝCH ZARIADENÍ

SO 01 - PLYNOVODY

STL PLYNOVOD PE100 RC SDR17, SDR11-0,1 MPa

	DIMENZIA NOVÉHO PE PLYNOVODU NAVRHOVANÝ PLYNOVOD REALIZOVANÝ VÝKOPOM DIMENZIA PŮVODNÉHO OCEL. PLYNOVODU
	NAVRHOVANÝ PLYNOVOD REALIZOVANÝ BEZVÝKOP. SPŮSOBOM (RIADENÝ, NERIADENÝ PODVRT) OCHR. RÚRA, CHRÁNIČKA S ČUCHAČKOU NA NAVRHOVANOM PLYNOVODE
	NAVRHOVANÝ UZÁVER - GULOVÝ KOHÚT
	NAVRHOVANÝ UZÁVER - POSÚVAČ S NAVAROVACÍMI PE KONCAMI
	OZNAČENIE UZLOVÝCH BODOV

SO 01.1 - PRIPOJOVACIE PLYNOVODY

	NAVRHOVANÁ PRÍPOJKA PLYNU PE100 RC REALIZOVANÁ VÝKOPOM
	NAVRHOVANÁ PRÍPOJKA PLYNU REALIZOVANÁ BEZVÝKOPOVOU TG. - PODVRTOM
	NAVRHOVANÁ PRÍPOJKA PLYNU PE100 RC REALIZOVANÁ VŤAHOVANÍM (RELINING) POZNÁMKA : DIMENZIA PRÍP. PLYNU PRE ROD. DOMY a OSTATNÉ PRÍPOJKY (BEZ VYZN. DIMENZIE) JE D25
	PRÍPOJKA PLYNU S NAVRHOVANOU SKRINKOU A NAVRHOVANÝM NTL DOPOJENÍM
	PRÍPOJKA PLYNU S VYHOVUJÚCOU SKRINKOU (PRI REKONŠTRUKCII PŮV. NTL PRÍPOJOK na STL PRÍPOJKY DOPLNIŤ PRÍSLUŠNÝ RTP - ul. Rybárska, Bulharská, Štúrova)
	EXIST. PRÍPOJKA PLYNU - PREPOJIŤ V BODE NAPOJENIA VYHOVUJÚCA SKRINKA (PRI NTL DOPLNIŤ PRÍSLUŠNÝ RTP) A NTL DOPOJENIE
	PRÍPOJKA PLYNU BEZ ODBERU ZP - OVERIŤ OBNOVENIE ODBERU PRI REALIZÁCII PRÍPOJKU NEREALIZOVAŤ BEZ OBNOVY ODBERU ZP

VEYHOTOVENIE SKRINIEK DRZ

	NAVRHOVANÁ SKRINKA DOREGULÁCIE (STL/NTL) - DRZ S MERANÍM PRE 1 ODBERATEĽA ZOSTAVA : HUP+REGULÁTOR TLAKU RTP6 (10) + PLYNOMER BKG4T+GK S KMOV
	NAVRHOVANÁ SKRINKA DOREGULÁCIE (STL/NTL) - DRZ BEZ MERANIA PRE VIAC ODBERATEĽOV ZOSTAVA : HUP + REGULÁTOR TLAKU RTP10 (25, 40) + GK S KMOV
	SKRINKA DOREGULÁCIE (STL/NTL) a MERANIA - DRZ PRE 2 ODBERATEĽOV ZOSTAVA : HUP+REGULÁTOR TLAKU RTP10+2xPLYNOMER+2xGK S KMOV
	EXISTUJÚCE SKRINKY - V Y H O V U J Ú C E (PRI REKONŠTRUKCII PŮV. NTL PRÍPOJOK na STL PRÍPOJKY DOPLNIŤ PRÍSLUŠNÝ RTP - ul. Rybárska, Bulharská, Štúrova)) V ČASE SPRACOVANIA PD BEZ ODBERU PLYNU

SO 01.3 - PREPOJE A ODPOJE

PREPOJ a ODPOJ č.1 PREPOJENIE REKONŠTRUOVANÝCH PLYNOVODOV SO 01 NA DISTRIBUČNÚ SIETĚ
a ODPOJENIE EXISTUJÚCICH OCEL. PLYNOVODOV URČENÝCH NA REKONŠTRUKCIU


LEGENDA EXISTUJÚCICH PLYNÁRENSKÝCH ZARIADENÍ

	EXIST. NTL PLYNOVOD A PRÍPOJKY PLYNU - URČENÉ NA REKONŠTRUKCIU
	EXIST. NTL PLYNOVOD A PRÍPOJKY PLYNU - URČENÉ NA ODPOJENIE BEZ NÁHRADY
	EXIST. NTL1 PLYNOVODY - SPP-distribúcia, a.s.,
	EXIST. STL PLYNOVOD A PRÍPOJKY PLYNU - URČENÉ NA REKONŠTRUKCIU - ul. Parížska
	EXIST. STL1 PLYNOVODY - SPP-distribúcia, a.s.
	EXIST. STL2 PLYNOVODY - SPP-distribúcia, a.s.
	EXIST. VTL PRÍPOJKA DN250 - SPP-distribúcia, a.s.

LEGENDA INŽINIERSKÝCH SIETÍ

VN kabel vzduch elektrina Zapadoslovenska distribucna



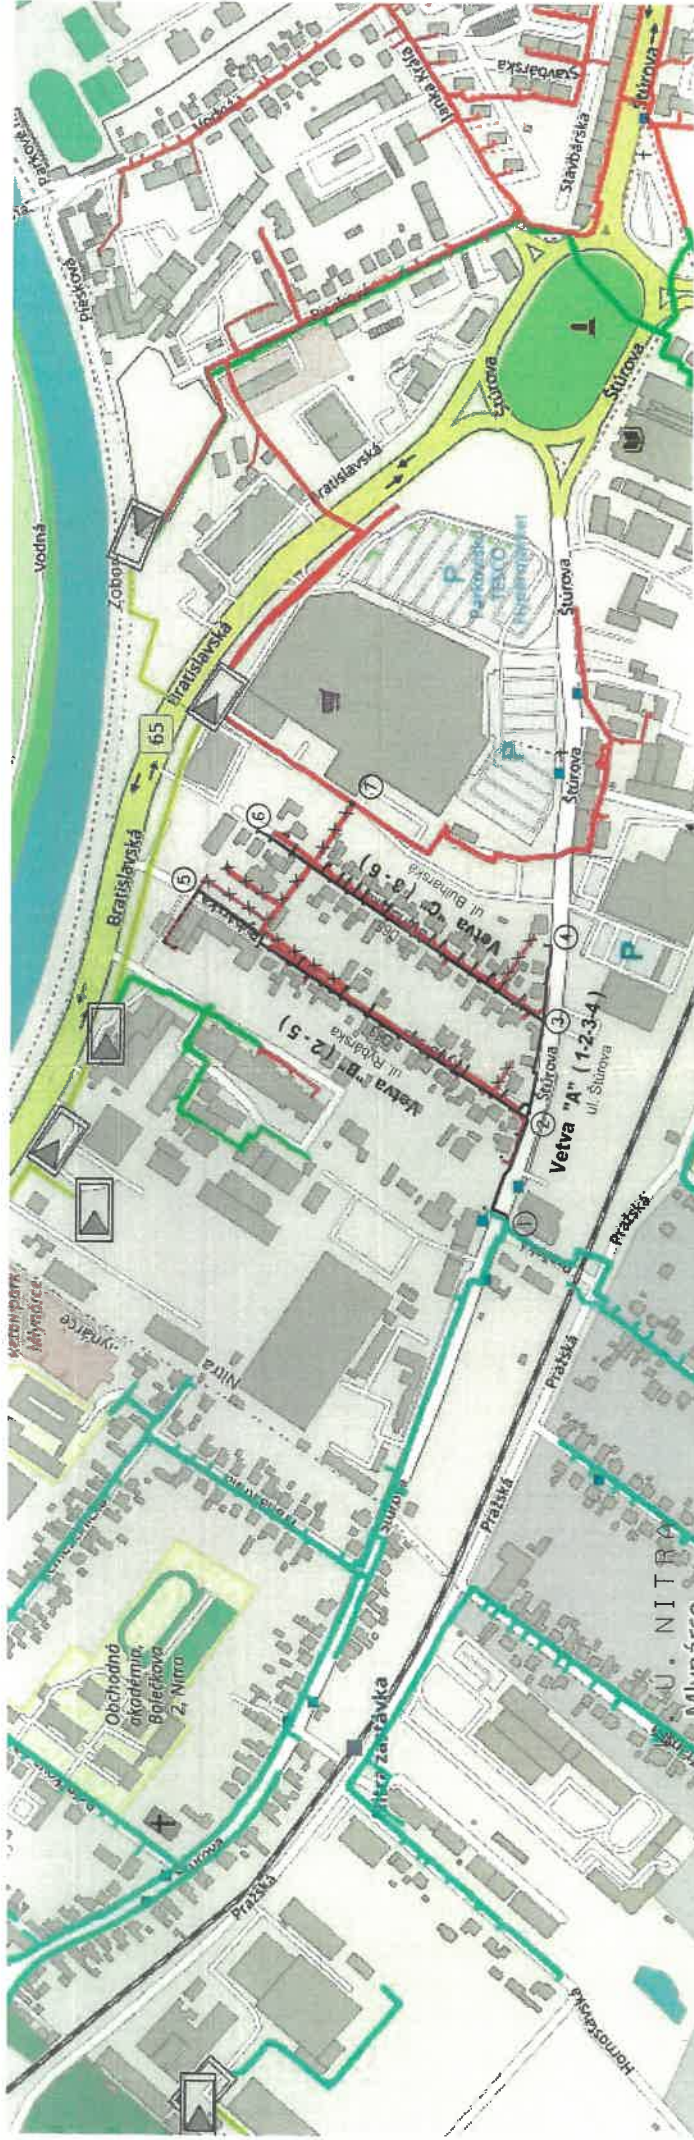

LEGENDA NAVRHOVANÝCH PLYNÁRENSKÝCH ZARIADENÍ


D160 — DIMENZIA NOVOHO PE PLYNOVODU

REKONŠTRUKCIA PLYNOVODOV NITRA, PARTIZÁNSKA
(realizácia r.2024)

○ — OZNAČENIE UZLOVÝCH BODOV

LEGENDA EXIST. PLYNÁRENSKÝCH ZARIADENÍ :

- X — X — EXIST. NTL PLYNOVOD - NA ODPOJENIE BEZ NÁHRADY
- EXIST. NTL PLYNOVODY - SPP-distribúcia, a.s.,
- EXIST. STL1 PLYNOVODY - SPP-distribúcia, a.s.,
- EXIST. STL2 PLYNOVODY - SPP-distribúcia, a.s.,
- EXIST. VTL PLYNOVODY - SPP-distribúcia, a.s.,

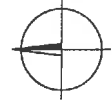

vypracoval	NETA KULICHOVA
zodpovedný projektant	ING. TOMÁŠ HALUZA
team leader projekcie	ING. TOMÁŠ HALUZA
ved. útvara investície	ING. MIROSLAV HRONEC
investor	SPP-distribúcia, a.s., Mlynské nivy 44b, 835 11 Bratislava
stavbať	REKONŠTRUKCIA PLYNOVODOV NITRA, PARTIZÁNSKA, UO 01945
č. zberky	SD/2024-RE-NTV
dátum	4/2022
etapy	DSP, DRS
formát	2 A4
merica	N
č. výkresu	C:0

SPP-distribúcia, a.s. Útvar inžinierskeho stred. Projektácia stred. pracovisko B. Bystrica 805 11 Bratislava, Mlynské nivy 44b	

Všetchny práva sú vyhradené. Každá reprodukcia, šírenie, predaj, uverejnenie, alebo iné použitie bez súhlasu autora je zakázané. Všetchny údaje sú zverejnené podľa stavu k dátumu vydania. Všetchny údaje sú zverejnené podľa stavu k dátumu vydania.