

VÝKRESOVÁ ČASŤ - NÁVRH



SCHVAĽOVACIA DOLOŽKA

Názov územnoplánovacej dokumentácie:

Územný plán mesta Nitra

Schvaľujúci orgán: Mestské zastupiteľstvo v Nitre

Územný plán mesta Nitra bol schválený Mestským zastupiteľstvom v Nitre uznesením číslo 169/2003/MZ zo dňa 22.5.2003
Všeobecne záväzná nariadenia mesta Nitra č. 3/2003, ktorým sa vyhlasuje záväzná časť Územného plánu mesta Nitra,
na vydani ktorého sa uzrešlo Mestské zastupiteľstvo v Nitre uznesením č. 179/2003/MZ zo dňa 22.5.2003

Názov územnoplánovacej dokumentácie:

Zmeny a doplnky Územného plánu mesta Nitra 1/2004

Schvaľujúci orgán: Mestské zastupiteľstvo v Nitre

Zmeny a doplnky Územného plánu mesta Nitra 1/2004 boli schválené Mestským zastupiteľstvom v Nitre uznesením číslo 174/2004/MZ zo dňa 17.6.2004
Dodatok č. 1 Všeobecne záväzného nariadenia mesta Nitra č. 3/2003, ktorým sa vyhlasuje záväzná časť Územného plánu mesta Nitra,
na vydani ktorého sa uzrešlo Mestské zastupiteľstvo v Nitre uznesením č. 175/2004/MZ zo dňa 17.6.2004

Názov územnoplánovacej dokumentácie:

Zmeny a doplnky Územného plánu mesta Nitra 2/2008

Schvaľujúci orgán: Mestské zastupiteľstvo v Nitre

Zmeny a doplnky Územného plánu mesta Nitra 2/2008 boli schválené Mestským zastupiteľstvom v Nitre uznesením číslo 214/2008/MZ zo dňa 26.6.2008
Dodatok č. 2 Všeobecne záväzného nariadenia mesta Nitra č. 3/2003, ktorým sa vyhlasuje záväzná časť Územného plánu mesta Nitra,
na vydani ktorého sa uzrešlo Mestské zastupiteľstvo v Nitre uznesením č. 215/2008/MZ zo dňa 26.6.2008

Názov územnoplánovacej dokumentácie:

Zmeny a doplnky Územného plánu mesta Nitra 3/2010

Schvaľujúci orgán: Mestské zastupiteľstvo v Nitre

Zmeny a doplnky Územného plánu mesta Nitra 3/2010 boli schválené Mestským zastupiteľstvom v Nitre uznesením číslo 231/2010/MZ zo dňa 9.9.2010
Dodatok č. 3 Všeobecne záväzného nariadenia mesta Nitra č. 3/2003, ktorým sa vyhlasuje záväzná časť Územného plánu mesta Nitra,
na vydani ktorého sa uzrešlo Mestské zastupiteľstvo v Nitre uznesením č. 232/2010/MZ zo dňa 9.9.2010

Názov územnoplánovacej dokumentácie:

Zmeny a doplnky Územného plánu mesta Nitra 4/2013

Schvaľujúci orgán: Mestské zastupiteľstvo v Nitre

Zmeny a doplnky Územného plánu mesta Nitra 4/2013 boli schválené Mestským zastupiteľstvom v Nitre uznesením číslo 318/2013/MZ zo dňa 17.10.2013
Dodatok č. 4 Všeobecne záväzného nariadenia mesta Nitra č. 3/2003, ktorým sa vyhlasuje záväzná časť Územného plánu mesta Nitra,
na vydani ktorého sa uzrešlo Mestské zastupiteľstvo v Nitre uznesením č. 319/2013/MZ zo dňa 17.10.2013

Názov územnoplánovacej dokumentácie:

Zmeny a doplnky Územného plánu mesta Nitra 5/2014

Schvaľujúci orgán: Mestské zastupiteľstvo v Nitre

Zmeny a doplnky Územného plánu mesta Nitra 5/2014 boli schválené Mestským zastupiteľstvom v Nitre uznesením číslo 195/2015/MZ zo dňa 11.6.2015
Dodatok č. 5 Všeobecne záväzného nariadenia mesta Nitra č. 3/2003, ktorým sa vyhlasuje záväzná časť Územného plánu mesta Nitra,
na vydani ktorého sa uzrešlo Mestské zastupiteľstvo v Nitre uznesením č. 196/2015/MZ zo dňa 11.6.2015

Názov územnoplánovacej dokumentácie:

Zmeny a doplnky Územného plánu mesta Nitra 6/2018

Schvaľujúci orgán: Mestské zastupiteľstvo v Nitre

Zmeny a doplnky Územného plánu mesta Nitra 6/2018 boli schválené Mestským zastupiteľstvom v Nitre uznesením číslo 264/2018/MZ zo dňa 13.9.2018
Dodatok č. 6 Všeobecne záväzného nariadenia mesta Nitra č. 3/2003, ktorým sa vyhlasuje záväzná časť Územného plánu mesta Nitra,
na vydani ktorého sa uzrešlo Mestské zastupiteľstvo v Nitre uznesením č. 265/2018/MZ zo dňa 13.9.2018

Názov územnoplánovacej dokumentácie:

Zmeny a doplnky Územného plánu mesta Nitra 7/2024


Schvaľujúci orgán: Mestské zastupiteľstvo v Nitre

Zmeny a doplnky Územného plánu mesta Nitra boli schválené Mestským zastupiteľstvom v Nitre uznesením číslo zo dňa
Dodatok č. 7 Všeobecne záväzného nariadenia mesta Nitra č. 3/2003, ktorým sa vyhlasuje záväzná časť Územného plánu mesta Nitra,
na vydani ktorého sa uzrešlo Mestské zastupiteľstvo v Nitre uznesením č. zo dňa



primátor mesta Nitra



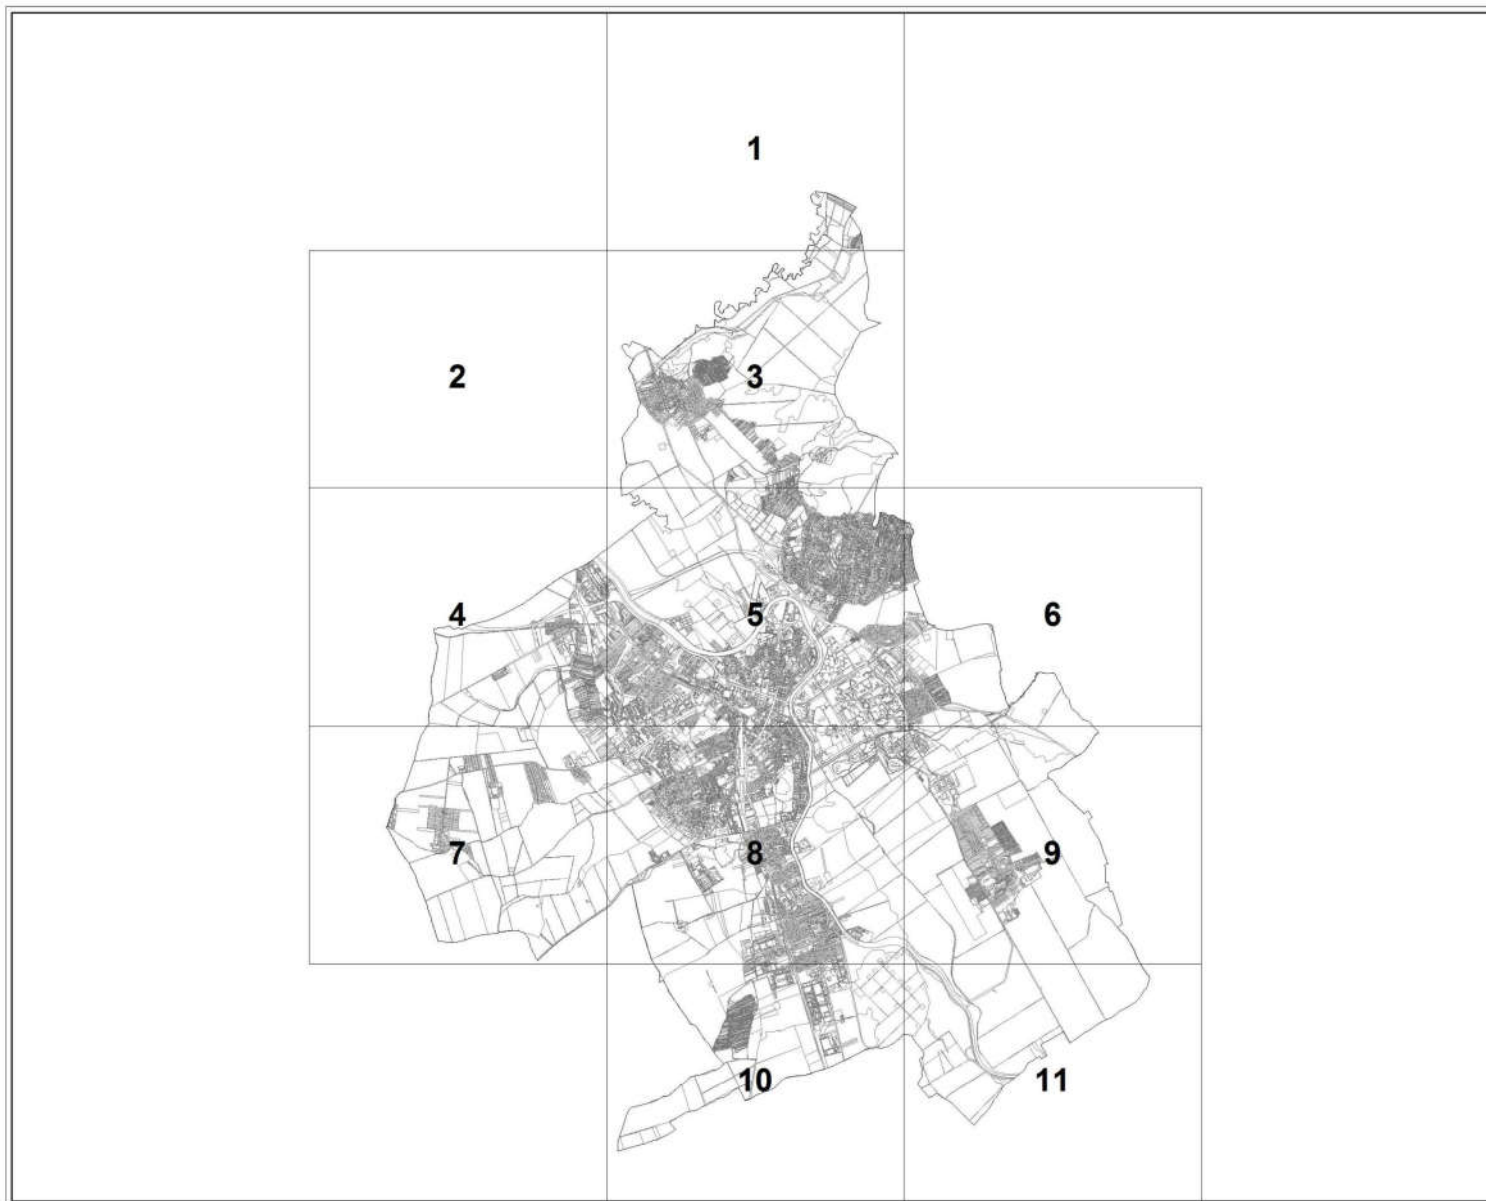

Zoznam výkresovej dokumentácie

Klad listov

01	širšie vzťahy, územné súvislosti a vymedzenie riešeného územia - Nitriansky kraj - Nitriansky okres	1:300000 1:100000
02	prírodná a urbanistická koncepcia rozvoja mesta	1:40000
03aa	ochrana prírody a krajiny	1:20000
03ab	vyhodnotenie záberov PPF - legenda, listy 05-06 a 09	1:10000
03b	priestorové usporiadanie a funkčné využívanie, časť zástavba verejné priestranstvá, vegetácia a vodstvo	1:10000
03c	priestorové usporiadanie a funkčné využívanie, časť verejné dopravné vybavenie - legenda, listy 02-11	1:10000
03d	priestorové usporiadanie a funkčné využívanie, časť verejné technické vybavenie (zásobovanie pitnou vodou, odkanalizovanie územia, zásobovanie elektrickou energiou, zásobovanie plynom, ropovody a produktovody, zásobovanie teplom)	1:20000
04	Komplexný návrh - legenda, listy 02-10	1:10000