


KATASTER NEHNUTELNOSTÍ	
	HRANICA ZASTAVANÉHO ÚZEMIA
	PARCELY PODIA KN-C ČÍSLO PARCELY
	PARCELY PODIA KN-E ČÍSLO PARCELY
	NOVÁ PARCELÁCIA - DYNAMICKÁ PARCELNU GARAŤ JE MOŽNÉ POSUNÚŤ, PRI SAMOSTATNE STOJACICH RD NESMÚ VŠAK VZNIKNUŤ POZEMKY UŽŠIE AKO 15M, PRI DVOJDOMOCH AKO 10M
	NOVÁ PARCELÁCIA - PEVNÁ PARCELNU GARAŤ NIE JE MOŽNÉ POSUNÚŤ

ČLENENIE ÚZEMIA	
	RIEŠENÉ ÚZEMIE HRANICA
	PFCELOK (PRIESTOROVO-FUNKČNÝ CELOK) OZNACENIE
	PRČASŤ (PRIESTOROVO-FUNKČNÁ ČASŤ) OZNACENIE
	PFBLK (PRIESTOROVO-FUNKČNÝ BLOK) OZNACENIE
	PPARCELA (PRIESTOROVO-FUNKČNÁ PARCELA)

VEREJNOPROSPEŠNÉ STAVBY, STAVEBNÁ UZÁVERA

- 1.57** VEREJNOPROSPEŠNÁ STAVBA V DOKUMENTÁCII UPNO NITRA
OZNACENIE
- 07** VEREJNOPROSPEŠNÁ STAVBA UPNZ JANÍKOVCE I.
OZNACENIE - LINIOVA/PLŔOSNÁ BODOVÁ
- VEREJNOPROSPEŠNÉ STAVBY V DOKUMENTÁCII UPNO NITRA
- 1.57** ROZŠÍRENIE KOMUNIKÁCIE NA GOLJANOVskej ULICI
- VEREJNOPROSPEŠNÉ STAVBY V UPNZ JANÍKOVCE I.
- 01** VODOZÁDRŽNÉ OPATRENIA - PRIELOHA, ZELENÝ ZACHYTÝNY VSAKOVACÍ PÁS
- 02** MIESTNY PARK
- 03** CESTNÁ KOMUNIKÁCIA SO ZELENÝM PÁSMOM, VEREJNÝ PRIESTOR
- 04** PARKOVISKO
- 05** CESTNÁ KOMUNIKÁCIA A VEREJNÝ PRIESTOR
- 06** VEREJNÉ PRIESTRANSTVIA S MOŽNOU REKREAČIOU
- 07** ZDIELANÁ CESTA S CYKLOPRUHMÍ, VEREJNÉ PRIESTRANSTVO
- 08** CHODNÍKY A VEREJNÉ PRIESTRANSTVIA
- 09** VN VEDENIE
- 10** VÝSADBA VEREJNEJ ZELENÉ A LESOV AKO VODOZÁDRŽNÝCH OPATRENÍ
- 11** OBJEKTY DAŽDOVEJ KANALIZÁCIE
- 12** NÁVRH NOVÝCH TRAFOSTANÍC A ROZŠÍRENIE EXISTUJÚCICH

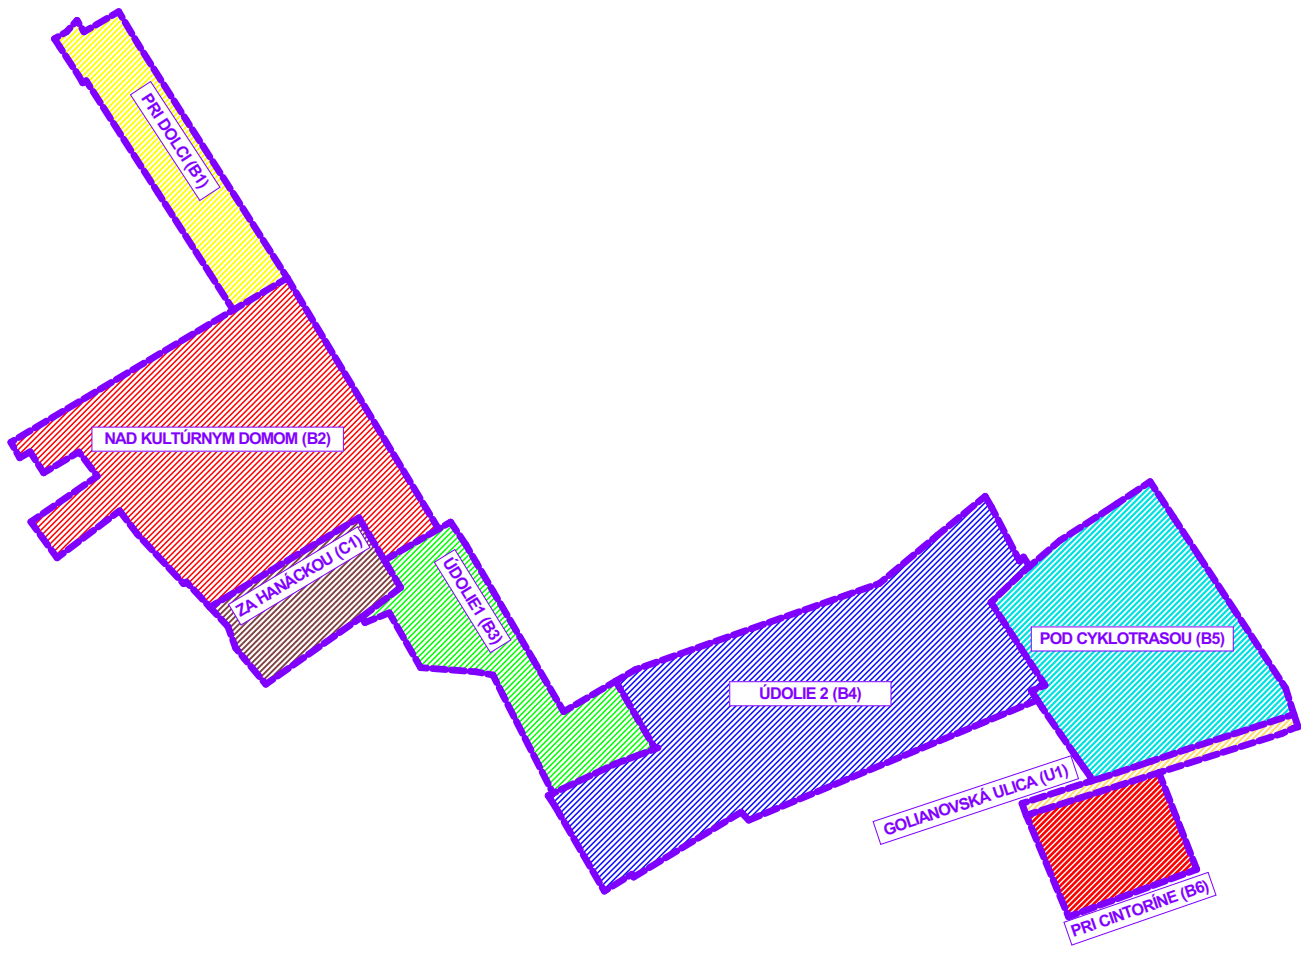

ÚZEMNÝ PLÁN ZÓNY JANÍKOVCE I., NITRA

Návrh
Nitriansky kraj okres Nitra

SCHEMA VEREJNOPROSPEŠNÝCH STAVIEB

OBSTARÁVATEL: mesto Nitra
SPRACOVATELIA: K2 ateliér s.r.o.
Ing. Arch. Rastislav Kočajda
Ing. Arch. Miroslava Kočajdová
Ing. Lucia Ďuračková

ÚZEMNÝ PLÁN ZÓNY JANÍKOVCE I., NITRA - Návrh



MIERKA
1:2000
DATUM
12/2024

5