



MESTO NITRA

Materiál na rokovanie Mestského zastupiteľstva v Nitre

Predkladateľ:	Marek Hattas, primátor mesta Nitry
Číslo materiálu:	733/2024
Názov materiálu:	Návrh na partnerstvo a spolufinancovanie so športovým klubom Tenisová akadémia Skalka pri predkladaní žiadosti v rámci výzvy Fondu na podporu športu
Spracovateľ:	Vladimír Ballay – vedúci odporu projektové a strategického riadenia
Napísal:	Vladimír Ballay – vedúci odporu projektové a strategického riadenia
Prizvať:	Radim Kolmaš
Dátum rokovania MZ:	21.11.2024
Dátum vyhotovenia:	05.11.2024

Návrh na uznesenie:	„na osobitnej strane“
----------------------------	-----------------------

Podpis predkladateľa:	
------------------------------	--

Návrh na uznesenie:

p r e r o k o v a l o

- a) Návrh na partnerstvo so športovým klubom Tenisová akadémia Skalka (IČO: 50711202) na predloženie žiadostí o poskytnutie príspevku v rámci výzvy Fondu na podporu športu na projekt „Dobudovanie športovísk v rámci areálu ZŠ Tulipánová“ na parc. č. 485/4 (LV 6174, k.ú. Nitra).
- b) Spolufinancovanie vo forme poskytnutia dotácie z prostriedkov mesta Nitry poberateľovi Tenisová akadémia Skalka (IČO: 50711202) vo výške definovanej výzvou z celkových oprávnených výdavkov na projekt „Dobudovanie športovísk v rámci areálu ZŠ Tulipánová“ na parc. č. 485/4 (LV 6174, k.ú. Nitra) podmienené predložením finálnej sumy celkových oprávnených výdavkov na schválenie do Mestského zastupiteľstva.
- c) Prerokovanie prenájmu dotknutých častí parcely v prospech Tenisová akadémia Skalka v zmysle pripravovanej projektovej dokumentácie.
- d) Mesto Nitra ako partner bude súčasťou prípravy žiadosti o dotáciu.
- e) Po schválení projektu zabezpečiť zo strany športového klubu Tenisová akadémia Skalka súčinnosť pri verejnom obstarávaní a následnej realizácii projektu s Mestom Nitra. Spolufinancovanie zo strany mesta bude poskytnuté športovému klubu Tenisová akadémia Skalka iba v prípade, že športový klub Tenisová akadémia Skalka bude povinne spolupracovať s Mestom Nitra a Základnou školou Tulipánovou ako vlastníkom nehnuteľnosti pri príprave podkladov pre verejné obstarávanie, pri realizácii verejného obstarávania rekonštrukcie a následne bude súčasťou aj implementácie projektu ako kontrolný orgán.
- f) Zabezpečenie realizácie projektu v súlade s podmienkami poskytnutia finančných prostriedkov z Fondu na podporu športu.
- g) Zabezpečenie financovania prípadných neoprávnených výdavkov projektu z rozpočtu mesta Nitry alebo Tenisová akadémia Skalka.

s c h v a ľ u j e

- a) Partnerstvo so športovým klubom Tenisová akadémia Skalka (IČO: 50711202) na predloženie žiadostí o poskytnutie príspevku v rámci výzvy Fondu na podporu športu na projekt „Dobudovanie športovísk v rámci areálu ZŠ Tulipánová“ na parc. č. 485/4 (LV 6174, k.ú. Nitra).
- b) Spolufinancovanie vo forme poskytnutia dotácie z prostriedkov mesta Nitry poberateľovi Tenisová akadémia Skalka (IČO: 50711202) vo výške definovanej výzvou z celkových oprávnených výdavkov na projekt „Dobudovanie športovísk v rámci areálu ZŠ Tulipánová“ na parc. č. 485/4 (LV 6174, k.ú. Nitra) podmienené predložením finálnej sumy celkových oprávnených výdavkov na schválenie do Mestského zastupiteľstva.
- c) Prerokovanie prenájmu dotknutých častí parcely v prospech Tenisová akadémia Skalka v zmysle pripravovanej projektovej dokumentácie.
- d) Mesto Nitra ako partner bude súčasťou prípravy žiadosti o dotáciu.
- e) Po schválení projektu zabezpečiť zo strany športového klubu Tenisová akadémia Skalka súčinnosť pri verejnom obstarávaní a následnej realizácii projektu s Mestom Nitra. Spolufinancovanie zo strany mesta bude poskytnuté športovému klubu Tenisová akadémia Skalka iba v prípade, že športový klub Tenisová akadémia Skalka bude povinne

spolupracovať s Mestom Nitra a Základnou školou Tulipánovou ako vlastníkom nehnuteľnosti pri príprave podkladov pre verejné obstarávanie, pri realizácii verejného obstarávania rekonštrukcie a následne bude súčasťou aj implementácie projektu ako kontrolný orgán.

- f) Zabezpečenie realizácie projektu v súlade s podmienkami poskytnutia finančných prostriedkov z Fondu na podporu športu.
- g) Zabezpečenie financovania prípadných neoprávnených výdavkov projektu z rozpočtu mesta Nitry alebo Tenisová akadémia Skalka.

Dôvodová správa

Fond na podporu športu pravidelne vyhlasuje výzvy na poskytnutie príspevku na budovanie športovej infraštruktúry. Fond na podporu športu vyhlásil výzvu č. 2023/001 na predkladanie žiadostí o poskytnutie príspevku v rámci programu „Výstavba, rekonštrukcia a modernizácia športovej infraštruktúry“. Oprávnenými žiadateľmi v rámci výzvy boli športová organizácia v zmysle zákona o športe, obce a vyšší územný celok. Cieľom tejto výzvy bolo vybudovanie novej športovej infraštruktúry v Slovenskej republike, zlepšenie technickej úrovne a kvality existujúcej športovej infraštruktúry, ktorými dôjde k zlepšeniu podmienok na realizáciu športovej činnosti športovej reprezentácie Slovenskej republiky, vrcholového športu, športu mládeže, športu pre všetkých a športu zdravotne postihnutých, a to prostredníctvom rozvoja športovej infraštruktúry. Spolufinancovanie projektu bolo na úrovni 30% celkových oprávnených výdavkov projektu a maximálna podpora do výšky 1 mil. eur. Predpokladáme, že obdobnú výzvu vyhlási Fond na podporu športu aj v roku 2024 (koniec roka) alebo na prelome roka 2025. Avizované je aj navyšovanie alokácie vo výzve o 50 mil. eur.

V minulosti sa na meste osvedčil model podania žiadosti za mesto a zároveň aj za športový klub, kedy sa zveľaďoval majetok mesta alebo Nitrianskej investičnej. Z uvedeného dôvodu predkladáme materiál, ktorý by zabezpečoval možnosť podania viacerých žiadostí za územie mesta Nitry do plánovanej výzvy.

Tenisová akadémia Skalka – občianske združenie (IČO: 50711202) nedokáže zabezpečiť spolufinancovanie projektu a z toho dôvodu je predkladaný materiál, ktorý **predbežne definuje súhlas zastupiteľstva participovať spolufinancovaním z rozpočtu mesta** na predmetnom projekte, ktorý z časti vyrieši situáciu základnej školy. Na základe toho Akadémia pripraví projektovú dokumentáciu s potrebnými prílohami na podanie žiadosti do pripravovanej výzvy. Keďže je zatiaľ len štúdia rozmiestnenia infraštruktúry, je veľmi ťažké definovať výšku spolufinancovania na projekt. Keďže sa bude jednať o výstavbu telocvične, môžeme rátať s max. výškou spolufinancovania v zmysle predchádzajúcich výziev, a to 300 tis. eur.

Harmonogram krokov:

1. Schválenie predbežného súhlasu o spolupráci medzi mestom Nitra a Tenisovou akadémiou Nitra.
2. Schválenie projektu Radou školy.
3. Príprava projektovej dokumentácie Akadémiou za spolupráci dotknutých strán, t.j. základná škola, odbory MsÚ v Nitre.
4. Vyhlásenie výzvy
5. Stavebné povolenie
6. Materiál do MZ na schválenie prenájmu v zmysle zasiahnutého územia – udržateľnosť projektu
7. Schválenie spolufinancovania v zmysle výzvy
8. Predloženie žiadosti
9. Realizácia projektu za účasti MsÚ

Tenisová akadémia Skalka (IČO: 50711202), Hattalova 452/20, 949 01 Nitra vybuďovala v areáli školy dva tenisové kurty so zázemím na vlastné náklady, ktoré slúžia pre účely Tenisovej akadémie na rozvoj tenisu v Nitre. Využívajú ich závodní hráči, verejnosť a žiaci školy. V rámci mesta sa viedla debata o využiteľnosti jednotlivých areálov škôl v rámci mesta. Po viacerých rozhovoroch na úrovni mesta a škôl, štatutár Akadémie ponúkol vypracovať projektovú dokumentáciu na rozšírenie športovej infraštruktúry v rámci areálu školy pre rozšírenie kapacity Akadémie a zároveň pre potreby školy. Prebehli viaceré rokovania na úrovni p. riaditeľky, OŠMaŠ a ÚHA na zadefinovanie potrieb. Na základe


predbežných súhlasných stanovísk, štatutár Akadémie pripravil návrh riešenia v rámci areálu, ktorý prikladáme v prílohe.

Predmetný materiál bol prerokovaný na **komisii športu**, ktorá vyjadrila súhlas s realizáciou projektu. **Komisia pre financovanie, správu majetku a podnikateľskú činnosť** odporúča prenájom pre Občianske združenie Tenisová akadémia Skalka podľa predloženého návrhu za podmienky prevodu vlastníctva vybudovanej športovej infraštruktúry do vlastníctva mesta Nitra do 1 roka od ukončenia doby udržateľnosti projektu a za podmienky dostatočného právneho zabezpečenia budúceho prevodu vlastníctva športovej infraštruktúry do majetku mesta Nitra. **Komisia školstva, mládeže a vzdelávania** vrátila materiál na dopracovanie nakoľko absentuje súhlas Rady školy. Podľa informácií od p. riaditeľky Sailerovej, bude zasadnutie Rady školy až začiatkom decembra. Vyjadrenie potreby modernizácie areálu zo strany školy je nasledovné: „Odôvodnenie zmien v športovom areáli školy:

1. *Počet tried je v súčasnosti 25 a pri počte 2 hodín TSV (telesná a športová výchova) na triedu je potrebných 50 vyučovacích hodín za 5 dní. Tzn., že už teraz máme takmer každú hodinu v telocvični po 2-3 triedy.*
2. *V prípade, že zo zákona vyplynú 3 hodiny TSV nedokážeme zabezpečiť plnohodnotné vyučovanie TSV aj z toho dôvodu, že v telocvični sú len 2 malé šatne (reálne pre cca 12-15 žiakov na každú)*
3. *Nepočítam k tomu hodiny Športovej prípravy – 5x4 hodiny = 20 hodín (sú realizované na štadióne a na kurtoch, ale v prípade zlého počasia by sa zišla telocvičňa)*
4. *Na škole je veľký záujem o športové krúžky, tie sa tiež realizujú len na polovici ihriska, aby sa zmestili všetci.*

Potrebné zmeny:

1. *Kompletná oprava trávnatého ihriska, kde by mohli realizovať športovú prípravu minimálne 5. a 6. ročník + futbalové krúžky žiakov (momentálne je záujem cca 70 detí z I. aj II. stupňa) a poobedné tréningy žiakov športových tried.*
2. *Výstavba ďalších kurtov, na ktorých by prebiehala aj športová príprava – 2 kurty sú málo a taktiež tenisové krúžky, o ktoré je veľký záujem.*
3. *Výstavba novej (malej) telocvične so šatňami na mieste súčasného multifunkčného ihriska, kde by boli realizované hodiny hlavne pre I. stupeň so zameraním na gymnastiku a všeobecnú športovú prípravu. Vo veľkej telocvični nie je možné nainštalovať kruhy, hrazdu, tyče na šplh, rebriny, nakoľko hala je oblúčková a na čelných stenách sú dvere do kabiniet a vstupy do telocvične samotnej.*
4. *Samotné multifunkčné ihrisko by sa premiestnilo do priestorov pred pavilónom A.“*

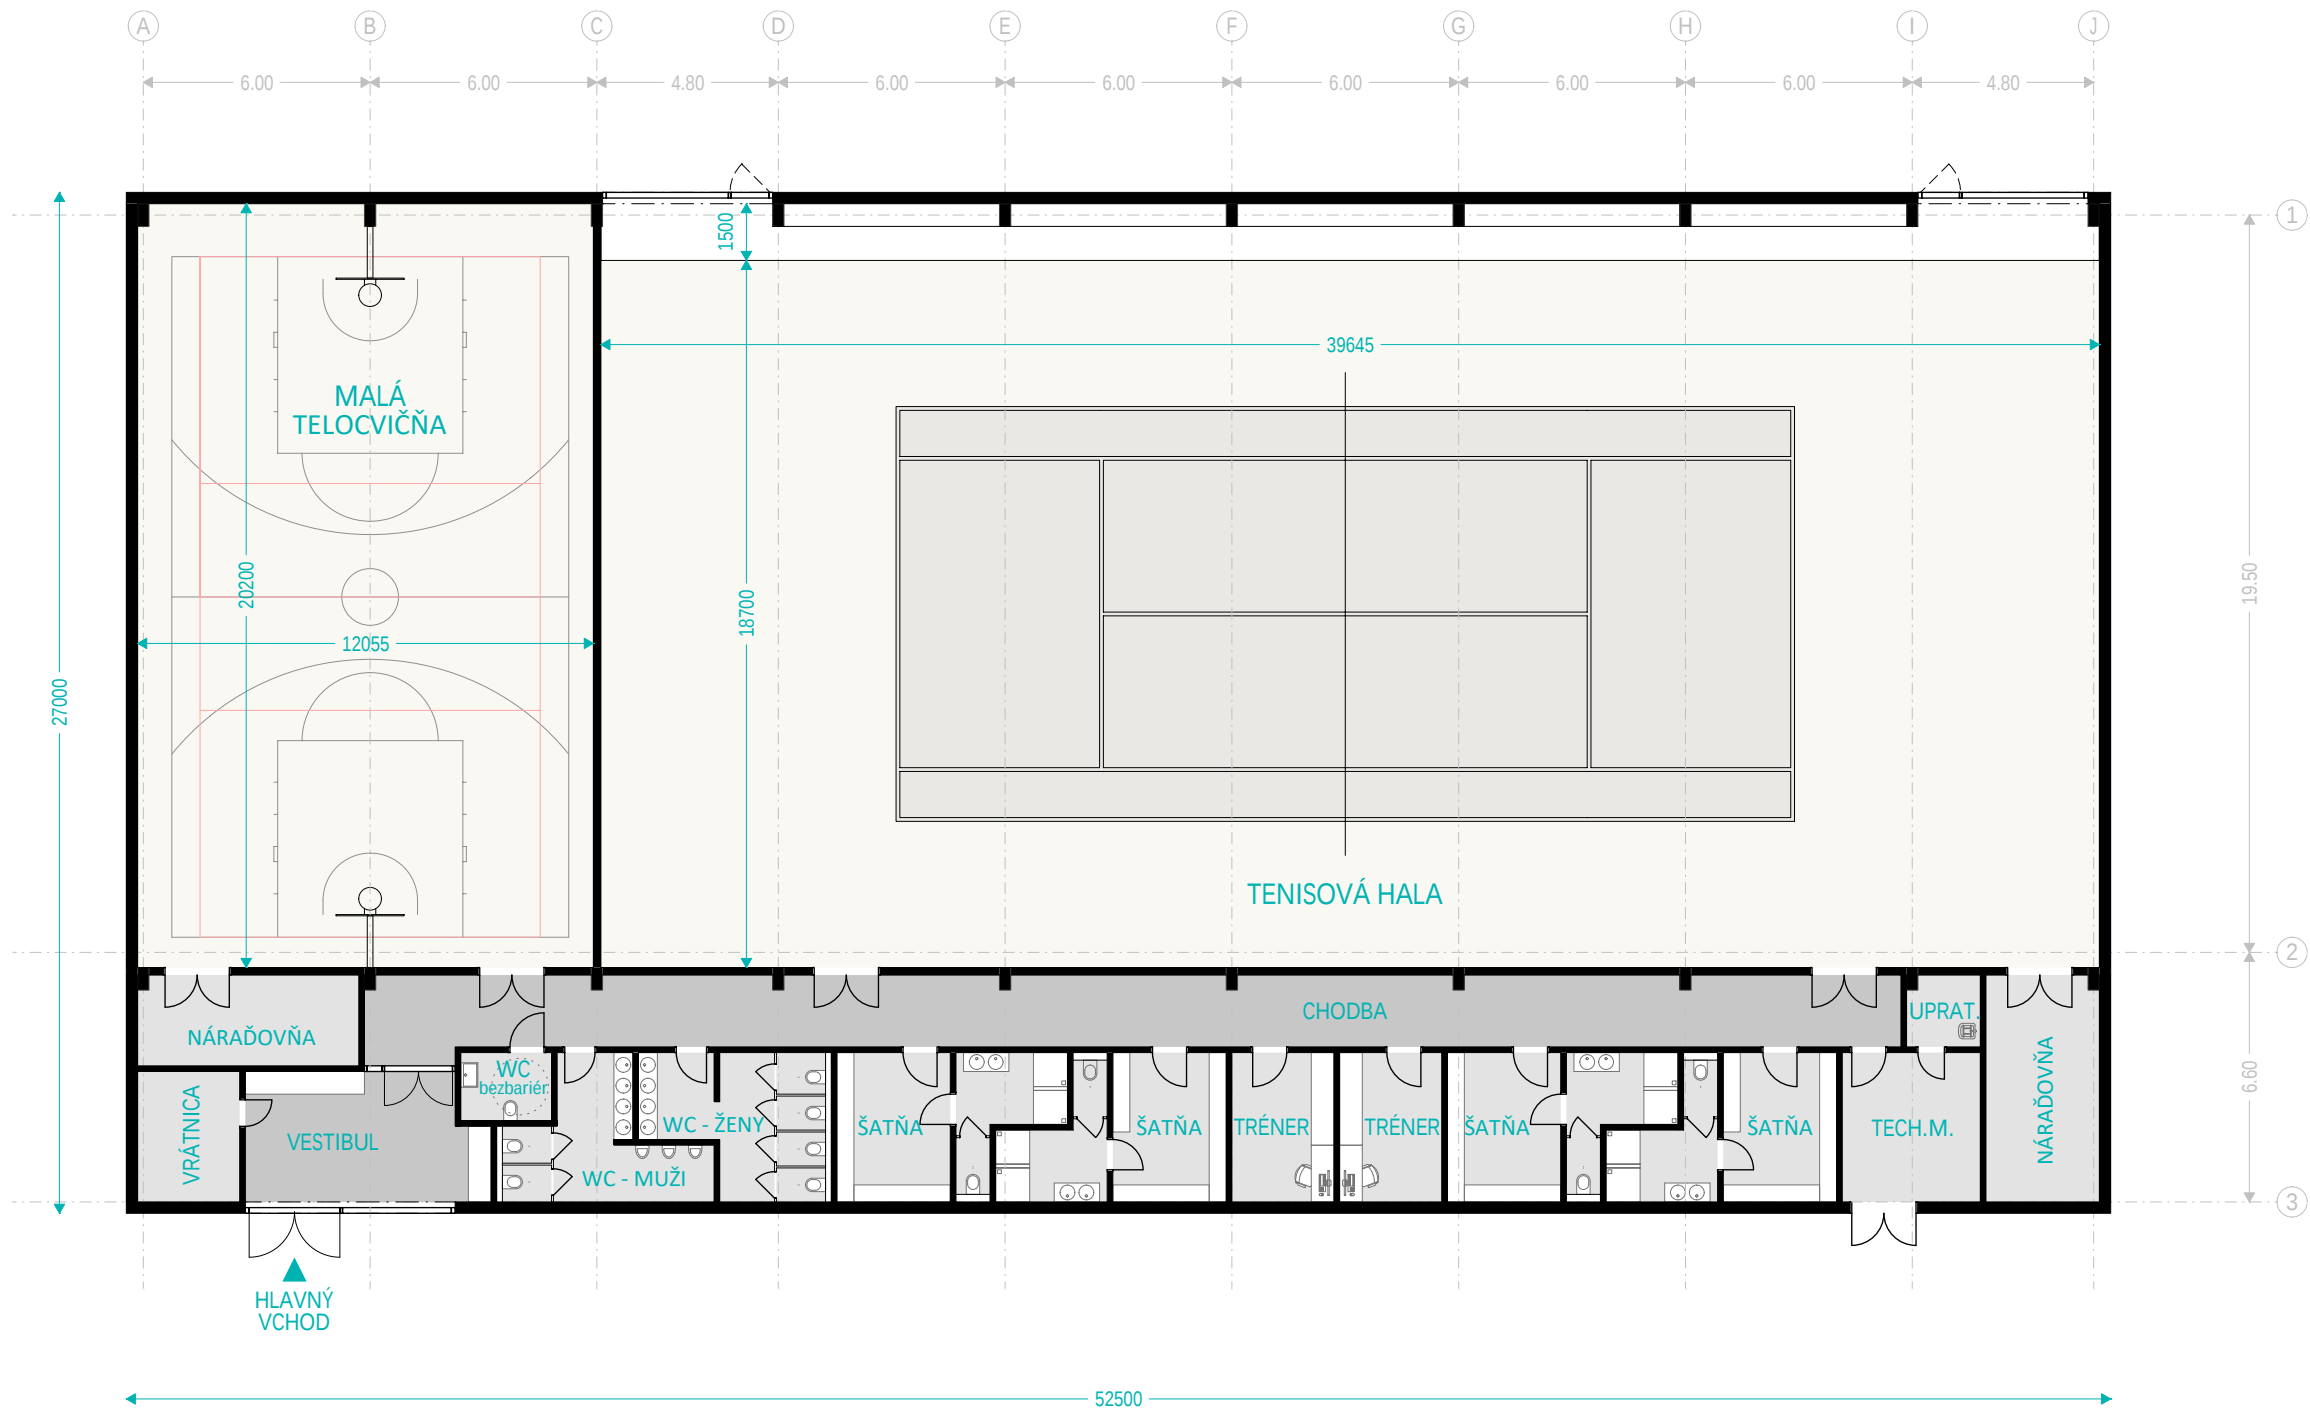

SITUÁÇIA
M 1:500

