


Mgr. Ľubomír Martinka
prednosta Mestského úradu v Nitre

Grafická příloha

VZN č. 2/2005 o určení názvu ulice v části města Nitra – Dražovce

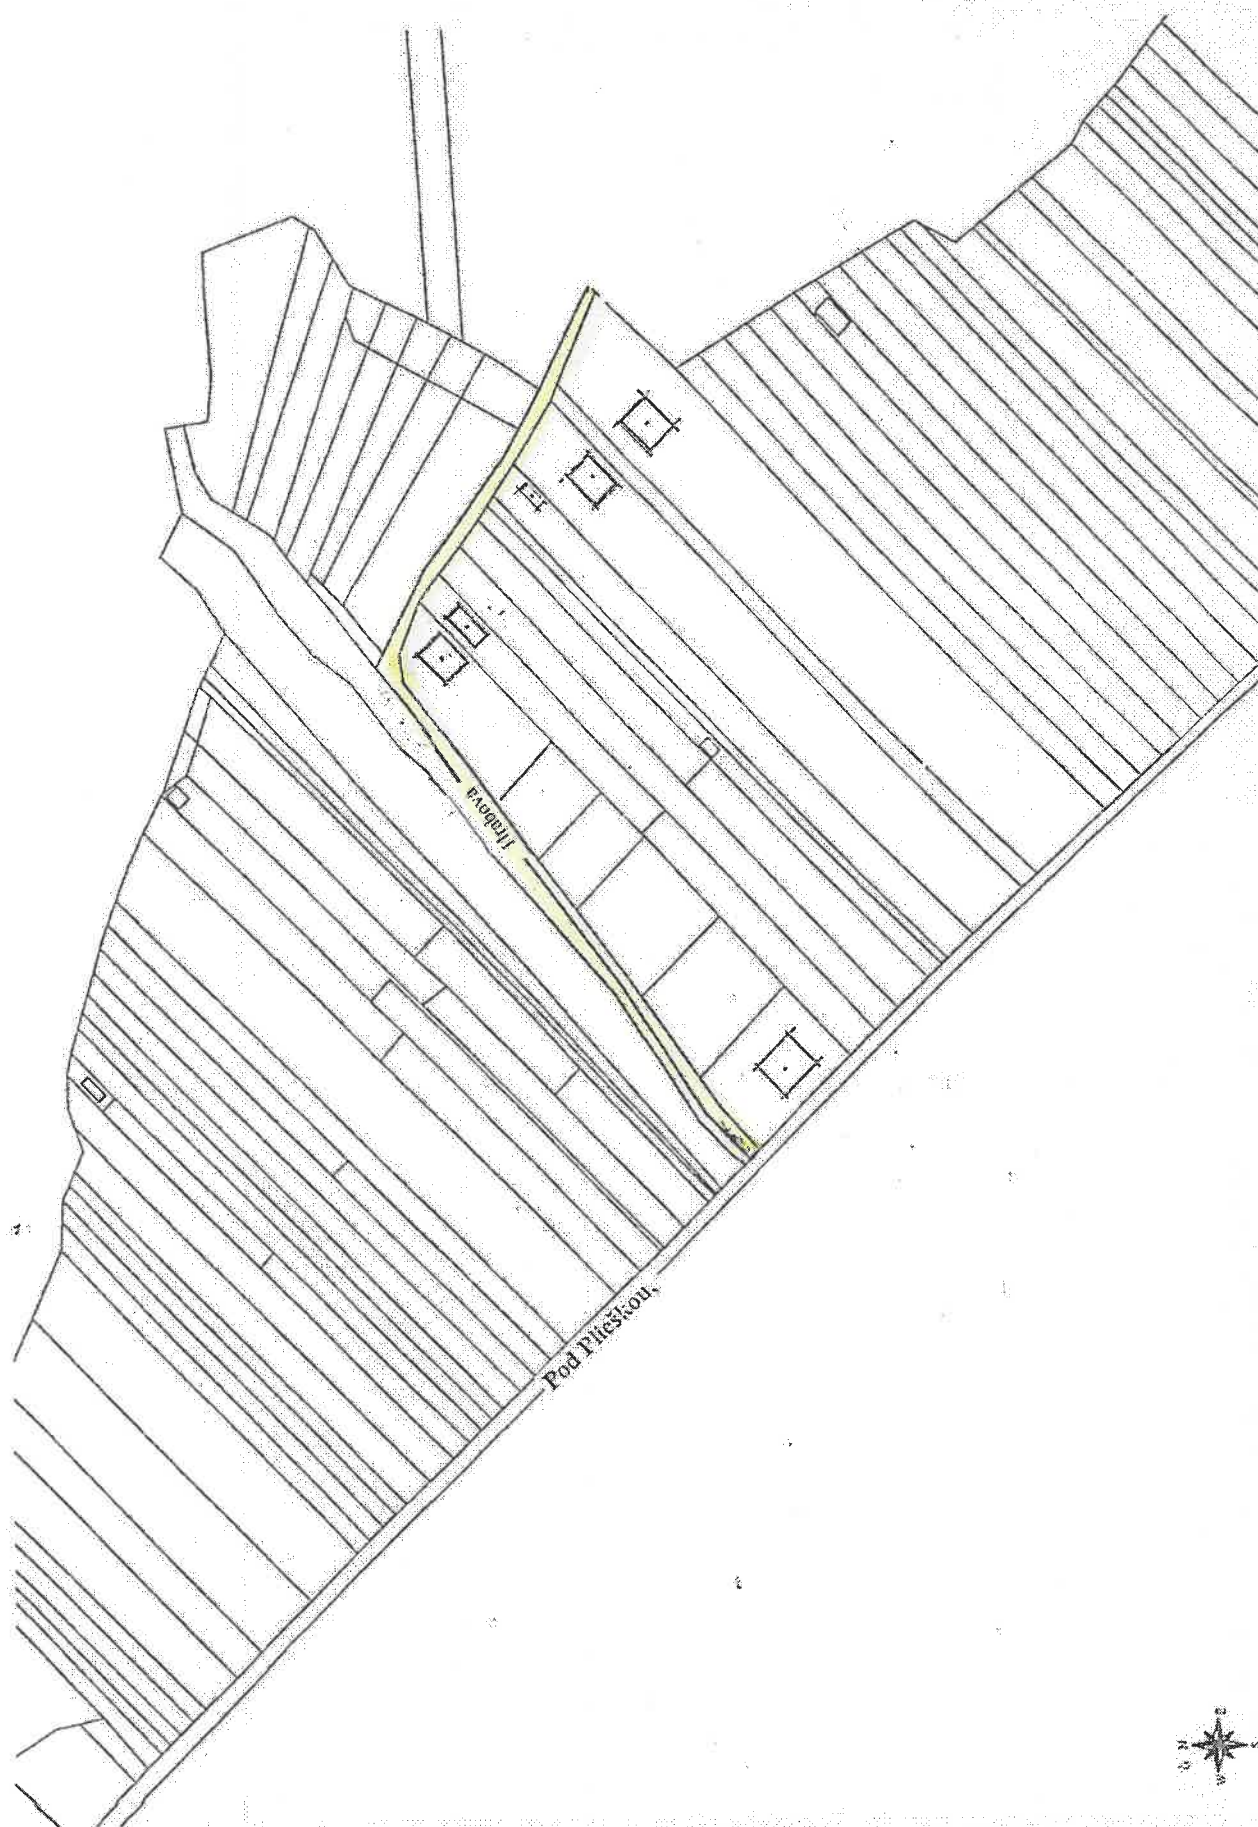

M 1 : 2000