1365/22

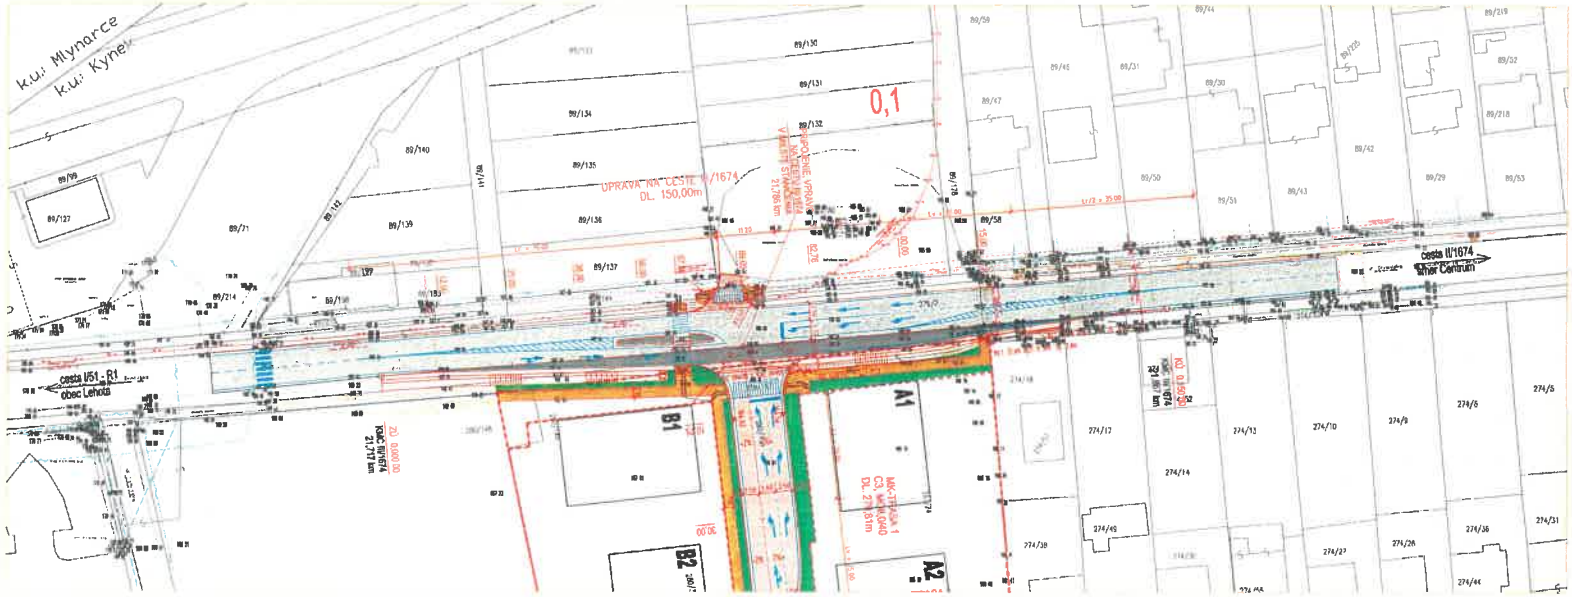

LEGENDA :

- EXISTUJÚCA CESTA II/1674 – ASFALTOBETÓN
- ROZŠÍRENIE CESTY II/1674 – ASFALTOBETÓN
- MIESTNA KOMUNIKÁCIA – ASFALTOBETÓN
- NÁKID – CONCRETOBETÓN
- CHODNÍKY – DLAŽBA
- ZELEŇ
- PARKOVISKO – DLAŽBA
- PARKOVISKO – VETRACIE PARKOVIE
- POLOHA KARIZU K NEHNUTEĽNOSTI

CYK.	DÁTUM	POPIS	VYPRACOVAL

SÚRADNICOVÝ SYSTÉM	S-JTSK
ABSOLÚTNA NULOVÁ VÝŠKA	[illegible] m n.m. [illegible] Bpv

INVESTOR	BUILDING SERVICE 2 S.R.O. [illegible]	PEČIATKA PODPIS
NÁZOV PROJEKTU	OBYTNÝ SÚBOR SLNEČNÁ PLÁŇ, NITRA	
MESTO	ERMANOVA UL. – BA. DOLINA, NITRA – ČASŤ B VÝHEŇ	
AUTOR NÁVRHU	COMPASS SLOVAKIA [illegible]	
GENERÁLNY PROJEKTANT	VM PROJEKT [illegible]	
SPRACOVATEĽ ČASTI	VM PROJEKT [illegible]	
[illegible] PROJEKTANT	Ing. Vladimír Mráček	Číslo zakázky: 2056TDSP / Mapa:
VYPRACOVAL	Ing. František Fanko	Stupeň: DSP
ČASŤ PD /PROFESIA	E. ARCHITEKTONICKO-STAVEBNÉ RIEŠENIE	Kód profesie: KOM
STAVEBNÝ OBJEKT	SO02.01 [illegible]ÉNE VOZOVKY CESTY II/1674 V PRIPOJENÍ D5	Kód objektu:
OBSAH	SITUÁCIA	Číslo výkresu: 02 / Formát: 5xA4 / Mierka: 1:500
KÓD VÝKRESU	02_SO02.01_SITUACIA [illegible].DWG	Revízia: 00 / Dátum: 06/2021