



## MESTO NITRA

### Materiál na rokovanie Mestského zastupiteľstva v Nitre

<b>Predkladateľ:</b>	Marek Hattas, primátor mesta Nitry
<b>Číslo materiálu:</b>	1350/2026
<b>Názov materiálu:</b>	Informatívna správa o schválení projektu: Dobudovanie športovísk v rámci areálu ZŠ Tulipánová v zmysle vyhlásenej výzvy č. 2025/002 Výstavba, rekonštrukcia a modernizácia športovej infraštruktúry – INFRA 6
<b>Spracovateľ:</b>	Vladimír Ballay – vedúci odporu projektové a strategického riadenia
<b>Napísal:</b>	Vladimír Ballay – vedúci odporu projektové a strategického riadenia
<b>Prizvať:</b>	-
<b>Dátum rokovania MZ:</b>	23.06.2026
<b>Dátum vyhotovenia:</b>	19.06.2026

<b>Návrh na uznesenie:</b>	„na osobitnej strane“
----------------------------	-----------------------

<b>Podpis predkladateľa:</b>	
------------------------------	--

## **Návrh na uznesenie:**

### **p r e r o k o v a l o**

- a) návrh na spolufinancovanie projektu „Dobudovanie športovísk v rámci areálu ZŠ Tulipánová v zmysle vyhlásenej výzvy č. 2025/002 Výstavba, rekonštrukcia a modernizácia športovej infraštruktúry – INFRA 6“ v zmysle uznesenia MZ č. 453/2024-MZ zo dňa 21.11.2024.
- b) návrh na poskytnutie účelového kapitálového transferu pre Športovú akadémiu Skalka s.r.o., IČO: 52 822 214 na dobudovanie športovísk v rámci areálu ZŠ Tulipánová v zmysle schváleného projektu FnPŠ INFRA 6 a odstránenie stavby so súpisným číslom 1114 nasledovne:  
výstavba telocvične v zmysle projektu: 848 800 €  
odstránenie stavby č. 1114: 127 008 €

### **s c h v a ľ u j e**

- a) spolufinancovanie projektu „Dobudovanie športovísk v rámci areálu ZŠ Tulipánová v zmysle vyhlásenej výzvy č. 2025/002 Výstavba, rekonštrukcia a modernizácia športovej infraštruktúry – INFRA 6“ v zmysle uznesenia MZ č. 453/2024-MZ zo dňa 21.11.2024
- b) poskytnutie účelového kapitálového transferu pre Športovú akadémiu Skalka s.r.o., IČO: 52 822 214 na dobudovanie športovísk v rámci areálu ZŠ Tulipánová v zmysle schváleného projektu FnPŠ INFRA 6 a odstránenie stavby so súpisným číslom 1114 nasledovne:  
výstavba telocvične v zmysle projektu: 848 800 €  
odstránenie stavby č. 1114: 127 008 €

### **odporúča**

prednostovi úradu na najbližšie Mestské zastupiteľstvo pripraviť rozpočtové opatrenie s vyčlenením zdrojov v rozpočte na kapitálový transfer pre Športovú akadémiu Skalka s.r.o., IČO: 52 822 214 v zmysle návrhu dôvodovej správy.

## Dôvodová správa

Dňa 21.11.2024 Mestské zastupiteľstvo na svojom riadnom zasadnutí prerokovalo návrh na partnerstvo a spolufinancovanie so športovým klubom Tenisová akadémia Skalka pri predkladaní žiadosti v rámci výzvy Fondu na podporu športu. Uznesením č. 453/2024-MZ schválilo predložený zámer a v bode b) sa mesto predbežne zaviazalo poskytnúť dotáciu z prostriedkov mesta Nitra žiadateľovi o dotáciu. Po prejavení vôle zo strany MZ, tenisová akadémia začala pripravovať projektovú dokumentáciu na stavebné povolenie a realizáciu, aby disponovala potrebnými dokumentami k predloženiu žiadosti na FnPŠ. V čase príprav na podanie žiadosti o príspevok, Tenisová akadémia Skalka z dôvodu optimalizácie nákladov, požiadala o zmenu žiadateľa z pôvodnej tenisovej akadémie na Športovú akadémiu Skalka s.r.o., ktorá je platcom DPH.

Štatutári akadémie následne požiadali o prenájom predmetnej parcely, na ktorej sa má výstavba športovej infraštruktúry realizovať, keďže majetkovo-právne vysporiadanie je podmienkou k podaniu žiadosti a tiež k stavebnému povoleniu na realizáciu. Akadémia v spolupráci s mestom Nitra a ZŠ Tulipánová pripravili podklady k nájomnej zmluve a uznesením č. 26/2026-MZ zo dňa 5.2.2026 bol schválený prenájom majetku Mesta Nitra v rámci areálu ZŠ Tulipánová v prospech akadémie za dopredu definovaných podmienok. V zmysle schváleného uznesenia bola uzatvorená nájomná zmluva dňa 16.3.2026 (ďalej len „zmluva o nájme“) medzi Športová akadémia Skalka s.r.o. a Základnou školou Tulipánová.

Športová akadémia Skalka s.r.o. podala žiadosť o poskytnutie príspevku z Fondu na podporu športu v rámci výzvy INFA 6. V zmysle zverejnených výsledkov posudzovania projektov, bol projekt posúdený ako úspešný a bol mu pridelený príspevok na realizáciu v maximálnej možnej výške, t.j. 1 000 000 € (viď príloha). Podmienky výzvy definujú minimálnu spoluúčasť vo výške 30% z celkovej hodnoty oprávnených výdavkov projektu. Maximálna miera financovania oprávnených výdavkov zo strany Fondu je 70% z celkovej hodnoty oprávnených výdavkov. Pri oprávnenej výške nákladov 1 mil. eur, sú celkové oprávnené výdavky vo výške 1 428 571 €. Spolufinancovanie projektu bolo komunikované už pri schvaľovaní zámeru, kedy v rámci odhadov výšky nákladov na realizáciu sa hovorilo o sume cca 700 000 € nad poskytnutý max. príspevok. Odhady výšky nákladov boli z dôvodu absencie projektovej dokumentácie. Obdobná hala s plochou 40x20 m bola realizovaná z FnPŠ v rokoch 2024-2025 vo Výčapoch-Opatovciach, kde náklady dosiahli sumu 1,7 mil eur. FnPŠ poskytol sumu 1 084 000 € a obec Výčapy-Opatovce pokryla zvyšok vlastným rozpočtom vo výške 661 000 €. Projekt telocvične na Tulipánovej škole na rozdiel od spomenutej telocvične obsahuje o jednu športovú plochu navyše. A teda dve plochy o rozmeroch 40x20 m a 20x12,3 m.

Po vypracovaní PD bola suma za realizáciu projektu definovaná autorizovaným rozpočtárom vo výške 2 197 000,89 € bez DPH, 2 702 311,09 € s DPH. **Po dopracovaní PD z dôvodu dopytu počas VO sa rozpočet navýšil o ďalšie položky v kúrení a elektroinštalácii na sumu 94 000 €, t.j. 2 291 000,89 bez DPH, 2 817 931,09 € s DPH.**

Športová akadémia Skalka zrealizovala verejné obstarávanie, ktorým sa definovala výška ceny za dielo: 1 948 800 € bez DPH.

V prípade ak by telocvičňu stavalo mesto, je potrebné počítať s úhradou aj DPH, nakoľko mesto nie je platcom DPH. Cena diela by bola vo výške 2 397 024 € s DPH.

Pri predkladaní projektu a tiež materiálov do MZ bolo v minulosti komunikované zo strany akadémie potreba spolufinancovania vo výške 750 – 800 tis. Eur. Po aktualizácii PD z dôvodu dopracovania stavebných objektov v zmysle verejnej súťaže a dopytu uchádzačov.

Mesto Nitra disponuje projektovou dokumentáciou na búranie a rovnako aj právoplatným rozhodnutím na odstránenie stavby. Výkaz z 2/2022 definuje náklady vo výške 95 496,13 € bez DPH, v prípade búrania mestom Nitra suma realizácie vo výške 114 595,36 € s DPH. Pri

zindexovaní tejto sumy na súčasnosť z pohľadu inflácie vychádza cena diela na sumu 127 008 € bez DPH.

2022: **+12.8 %**

2023: **+10.5 %**

2024: **+3.6 %**

2025: **~3.0 %**

**Celkovo 1,33 %, t.j.  $95\,496 \cdot 1,33 = 127\,008$  € bez DPH (cena búrania pre mesto 156 221 € s DPH)**

Navrhujeme odstránenie budovy riešiť zo strany prijímateľa príspevku, ktorý verejným obstarávaním zabezpečí zhotoviteľa na búranie budovy. Zabezpečí sa tak komplexné riešenie projekty jedným subjektom. V prípade poskytnutia vyššieho transferu na búranie, bude nájomca povinný rozdiel vrátiť poskytovateľovi transferu.

Doba realizácie stavby aj s búraním je predpokladaná na obdobie 9 mesiacov, to znamená, že zdroje musia byť poskytnuté v dvoch rozpočtových rokoch. Je možné poskytnúť transfer v dvoch splátkach v zmysle disponibilného zostatku v rozpočte tak, aby vedel žiadateľ dané zdroje vyúčtovať.

Predmetom realizácie projektu je výstavba novej telocvične, primárne pre potreby školy v čase školského vyučovania do 15:00 hod. a následne v poobedných hodinách pre potreby tenisovej akadémie Skalka. V prípade vzniku nevyužitého času, budú priestory využívané pre iné kluby alebo pre verejnosť v zmysle vopred dohodnutých podmienok so základnou školou. Stavba bude obsahovať dve telocvične a funkčné rozloženie šatní a športovej plochy bolo navrhnuté v zmysle podkladov od vedenia školy. Realizáciou telocvične vznikne nový priestor na výučbu telesnej výchovy a rovnako aj na iné využitie. Jedna telocvična po rozšírení školy pri rekonštrukcii nových pavilónov je momentálne nedostatočná na kvalitnú výučbu.

**Zdroje na pokrytie navrhujeme** alokovať zo zdrojov, ktoré sú v súčasnosti alokované na projekty ZŠ Beethovenova a ZŠ Nábřežie mládeže a na projekt Rekonštrukcia MŠ Horné Krškany.

V súčasnosti máme tieto investičné akcie kryté zdrojmi z vlastného rozpočtu a zároveň máme podpísané zmluvy o poskytnutí NFP z MIRRI na tieto aktivity nasledovne:

Rekonštrukcia kuchyne ZŠ Nábřežie mládeže: 999 758,64 €

Rekonštrukcia kuchyne ZŠ Beethovenova: 642 868,50 €

Rekonštrukcia MŠ Horné Krškany: 1 402 931,14 €

**CELKOVO 3 045 558,28 €**

Celkovo máme teda krtie dvojmo na investičné akcie v rozpočte mesta z vlastných zdrojov a tiež zmluvou o poskytnutí NFP. Pri niektorých projektoch refundujeme zdroje hradené z rozpočtu mesta Nitra a teda ich nevieme vyčleniť, ale budúce fakturácie môžu ísť režimom financovania predfinancovaním alebo zálohovou platbou. Pri projekte ZŠ Beethovenova prebieha kontrola VO, a teda refundácia bude možná až po tejto kontrole a tieto peniaze sa uvoľnia po refundácii. Pri projekte Rekonštrukcia MŠ Horné Krškany je sumu 1 402 931,14 € možné vyčleniť na iné zdroje a tento projekt sa bude realizovať v zmysle riadiacej dokumentácie Programu Slovensko žiadosťami o platbu ako pri iných euro fondových projektoch, ktoré nemajú krytie vlastným rozpočtom. Sumu 1 402 931,14 € je možné využiť na krytie iných projektov, avšak nie je možné spustiť realizáciu projektu. Po kontrole VO zo strany ministerstva bude možné dané zdroje alokovať na iné aktivity. V projekte Rekonštrukcia kuchyne ZŠ Nábřežie mládeže boli do dnes uhradené faktúry v hodnote 409 415,26 €, t.j. **voľné zdroje na čerpanie z eurofondov sú vo výške 590 343,38 €, ktoré je možné použiť teraz na pokrytie požiadavky Športovej akadémie Skalka.**

## DISPOZIČNÉ RIEŠENIE

Dispozícia je maximálne funkčná, vychádza zo súčasných štandardov ako aj z potrieb a požiadaviek investora na využitie a prevádzku navrhovaného objektu. Dispozíciu tvorí 3-trakt, kde halový priestor je určený pre veľkú a malú telocvičňu. Stredný trakt tvorí hlavná komunikačná os – chodba. V treťom trakte je situované zázemie (šatne, hygienické zázemie, miestnosti pre trénerov, vrátnica, náradňovňa a technická miestnosť). Veľká telocvičňa poskytuje okrem samotného kurtu, aj mezanín (vložená vyvýšená plocha). Mezanín tvorí rezervu priestoru, ktorý môže využiť na rôzne doplnkové činnosti (kardio tréning, strečing, silový tréning), či úložné priestory ako náradňovňa. Mezanín zároveň umožňuje údržbu a prístup k ovládaniu okien.

Malá telocvičňa umožňuje pre školské a tréningové potreby širokú škálu využitia pre loptové hry alebo základné gymnastické vybavenie.

Zázemie tvoria: vstupný vestibul s vrátnicou, wc (muži/ženy), bezbariérová hygienická bunka, 2 miestnosti pre pedagógov/trénerov, 4 šatne s hygienickým zázemím, 2 náradňovne, miestnosť pre upratovačku a technická miestnosť. Vstupný vestibul slúži zároveň na prezúvanie, aby vnútorné priestory boli prístupné „čistou“ obuvou.

Súčasťou projektu nie je odstránenie pôvodnej budovy jedálne, t.j. stavba so súpisným číslom 1114, postavená na pozemku registra „C“ KN parc. č. 486, k. ú. Nitra. Podkladmi na odstránenie budovy disponuje OVaR MsÚ v Nitre a zmluva o nájme medzi akadémiou a školou definuje v čl. VI ods 1. možnosť a postup odstránenia predmetnej budovy na náklady mesta poskytnutím transferu Nájomcovi. Tieto podmienky boli definované v zmysle požiadaviek poslancov MZ. V zmysle realizácie stavby telocvične by bolo odstránenie budovy Nájomcom ako komplexný projekt ideálnym riešením.

V zmysle hore uvedených skutočností predkladáme návrh na poskytnutie účelového kapitálového transferu na dobudovanie športovísk v rámci areálu ZŠ Tulipánová v zmysle schváleného projektu FnPŠ INFRA 6 a odstránenie stavby so súpisným číslom 1114 vo výške 975 808 € z toho výstavba haly vo výške 848 800 € a búranie vo výške 127 008 €.

V zmysle horeuvedených skutočností navrhuje Športová akadémia od mesta Nitry podporu vo výške 820 000 € (suma komunikovaná pri predkladaní materiálu) s tým, že akadémia bude sumu vo výške 100 000 € sanovať z vlastných zdrojov.

	<b>FnPŠ</b>	<b>Mesto</b>	<b>Akadémia</b>	<b>Celkovo</b>	<b>Realizácia mestom</b>
Stavba	1 000 000 €	848 800 €	100 000 €	1 920 000 €	2 361 600 €
Búranie	- €	127 008 €	- €	127 008 €	156 220 €
<b>Celkovo</b>		<b>975 808 €</b>		<b>2 047 008 €</b>	<b>2 517 820 €</b>



# TENISOVÁ AKADÉMIA A TELOCVIČŇA **SKALKA**

xplan atelier

## 1. IDENTIFIKAČNÉ ÚDAJE

NÁZOV STAVBY :	TENISOVÁ AKADÉMIA A TELOCVIČŇA „SKALKA“
OBJEDNÁVATEĽ :	Športová akadémia Skalka , s.r.o.
LOKALITA :	areál ZŠ Tulipánová , NITRA
STUPEŇ PD:	architektonická štúdia
DÁTUM :	12 / 2024
GENERÁLNY PROJEKTANT:	XPLAN ATELIER, s.r.o.
AUTOR:	Ing. Tomáš Lenčes

## 2. OBSAH

- Sprievodná správa
- Celková situácia
- Situácia stavby
- Pôdorys 1.NP
- Pôdorys 2.NP
- Rezy
- Pohľady
- Vizualizácia

## 3. PREHĽAD VÝCHODISKOVÝCH PODKLADOV

- Konzultácie s objednávateľom o požiadavkách na využitie stavby
- Obhliadka lokality
- Realizačný projekt novostavby pavilónu ZŠ Tulipánová (vypracoval: BARAK ARCHITEKTI, 12/2008)
- Projekt parkoviska a cestnej komunikácie v areály ZŠ (vypracoval: IPRODOS, 10/2023)

## 4. ÚČEL

**Účelom zadania je návrh tenisovej haly s malou telocvičňou a príslušné zázemie.** Navrhovaný objekt je situovaný v areály základnej školy Tulipánová v Nitre, využívaný bude ako tenisová akadémia a telocvičňa pre potreby základnej školy. Stavba bude svojimi technickými, technologickými, dispozičným usporiadaním, architek. výrazom, konštrukčno-fyzikálnymi parametrami vyhovovať svojmu účelu a spĺňať všetky požiadavky a štandardy moderného športoviska.

## 5. CHARAKTERISTIKA ÚZEMIA

Navrhovaný objekt je situovaný v areály základnej školy Tulipánová v Nitre. V súčasnosti sa namieste plánovanej stavby nachádza existujúci objekt dielni, ktorý je nevyužívaný. Objekt je určený na demoláciu. Až po odstránení pôvodného objektu je možná výstavba navrhovanej tenisovej haly s telocvičňou. Areál ZŠ Tulipánová je vybavený jestvujúcou infraštruktúrou. Pozemok je prevažne rovinný, zastavaný a oplotený. Urbanistické riešenie navrhovanej stavby vychádza z priestorových možnosti lokality ako aj kapacitných a funkčných požiadaviek investora na využitie stavby.

## 6. CHARAKTERISTIKA STAVBY

## IDEA

Cieľom je vytvoriť modernú športovú halu so zameraním na tenis určenú hlavne pre deti a mládež. Tenisová akadémia bude doplnená o malú telocvičňu, ktorú bude využívať aj základná škola pre výučbu telesnej výchovy. Výstavbou tenisovej haly sa rozšíria možnosti pre celoročné využitie a tréningu tenisu.

## HMOTOVO-PRIESTOROVÉ RIEŠENIE

Architektonická kompozícia je navrhnutá striedmo a racionálne s ohľadom na funkčné a ekonomické využitie. Objekt je tvorený dvoma hmotami, ktoré prirodzene sledujú funkciu. Najväčší objem tvorí tenisová hala s telocvičňou, pričom menší objem tvorí zázemie športovej haly so šatňami. Maximálny pôdorysný rozmer stavby je 56,70x27,11m. Maximálna výška strechy je 10,00m od ±0,00, kde najvyššiu časť tvorí oblúková strecha na tenisovom kurtom. Veľkosť samotnej haly je najviac ovplyvnená rozmerom tenisového kurtu s výbehmi po stranách, t.j. 38,5x19,6m. Malá telocvičňa má vnútorné svetlé rozmery 20,20x12,00m, čo vyhovuje potrebám základnej školy, resp. na rekreačné využitie pre volejbal, basketbal a iné športy. Výška haly je ovplyvnená hlavne požadovanou svetlou výškou 9,0m na d hracou plochou, preto nad tenisovým kurtom je navrhnutá oblúková strecha.

Pri architektonickom stvárnení sa vychádzalo z jestvujúcich objektov v areály. Z pôvodného objektu dielni sa voľne intepretuje raster na fasáde, ktorú tvoria vertikálne lamely. Z jestvujúcej telocvične sa aplikoval oblúkový tvar strechy nad kurtom. Na posledne postavený pavilón ZŠ nadväzuje navrhovaný objekt modernosťou a čistotou línií. Zo súčasného zázemia tenisovej akadémie preberá materialitu a farebnosť.



## DISPOZIČNO-PREVÁDZKOVÉ RIEŠENIE

Dispozičné riešenie maximálne funkčné, vychádza zo súčasných štandardov ako aj z potrieb a požiadaviek investora na využitie a prevádzku navrhovaného objektu. Dispozíciu tvorí 3 -trakt, kde halový priestor je určený pre tenisovú halu a telocvičňu. Stredný trakt tvorí hlavná komunikačná os – chodba. V treťom trakte je situované zázemie (šatne, hygienické zázemie, miestnosti pre trénerov, vrátnica, náradňovňa a technická miestnosť).

Tenisová hala poskytuje okrem samotného kurtu, aj mezanín (vložená vyvýšená plocha). Mezanín rozširuje možnosti využitia haly na rôzne doplnkové činnosti (kardio tréning, strečing, silový tréning) a zároveň poskytuje aj divácky výhľad kurtu.

Malá telocvičňa umožňuje pre školské a tréningové potreby širokú škálu využitia pre loptové hry alebo základné gymnastické vybavenie.

Zázemie tvoria vrátnica, wc (muži/ženy/bezbariérové), 2 miestnosti pre trénerov, 2 malé šatne s hygienickým zázemím, 2 veľké šatne s hygienickým zázemím, 2 náradňovne, miestnosť pre upratovačku a technická miestnosť.

Tenisová akadémia s telocvičňou je kapacitne navrhnutá pre 8 tenistov a 1 triedu základnej školy, čo je max. 30 žiakov. Všetky priestory sú navrhnuté, tak aby spĺňali nároky na súčasnú typológiu moderného športoviska pre deti a mládež.

## KONŠTRUKČNO-TECHNICKÉ RIEŠENIE

Z konštrukčného hľadiska je navrhnutý kombinovaný nosný systém. Halový priestor tvorí nosný systém z oceľových stĺpov a strešných nosníkov z lepeného dreva na max. rozpon 20,2m. Nosný systém je navrhnutý v module 6,0m, resp. 4,5m. Opláštenie tvoria sendvičové panely. Blok šatní tvorí murovaný nosný systém, zateplený obvodový plášť bude opatrený predsadenou fasádou, ktorú tvorí vlnitý plech. Strešný plášť bude skladaný (trapézový plech, tepelná izolácia a fóliová hydroizolácia).

Technické riešenie športovej haly počíta so vzduchotechnikou na vetranie a vykurovanie. Zdroj tepla pre navrhovaný objekt je teplovodná kotolňa na spaľovanie zemného plynu, ktorá zásobuje tepelný obvod Nitra – Párovce. Alternatívne môžu byť použité tepelné čerpadlá (vzduch-voda). Pre zníženie energetickej náročnosti odporúčame na strechu osadiť fotovoltaické panely. Pre zlepšenie hospodárenia s vodou je vhodné zadržiavanie a akumulovanie dažďovej vody a jej spätné využitie, či už na polievanie okolitej zelene a alebo použitie ako úžitkovej vody.



## BILANCIA

▪ Zastavaná plocha:	1 482,50 m <sup>2</sup>
▪ Obostavaný priestor:	12 617,00 m <sup>3</sup>
▪ Podlažnosť:	1 nadzem.podlažia
▪ Max. výška:	10,0m




SITUÁCIA STAVBY  
M 1:500





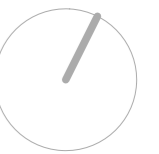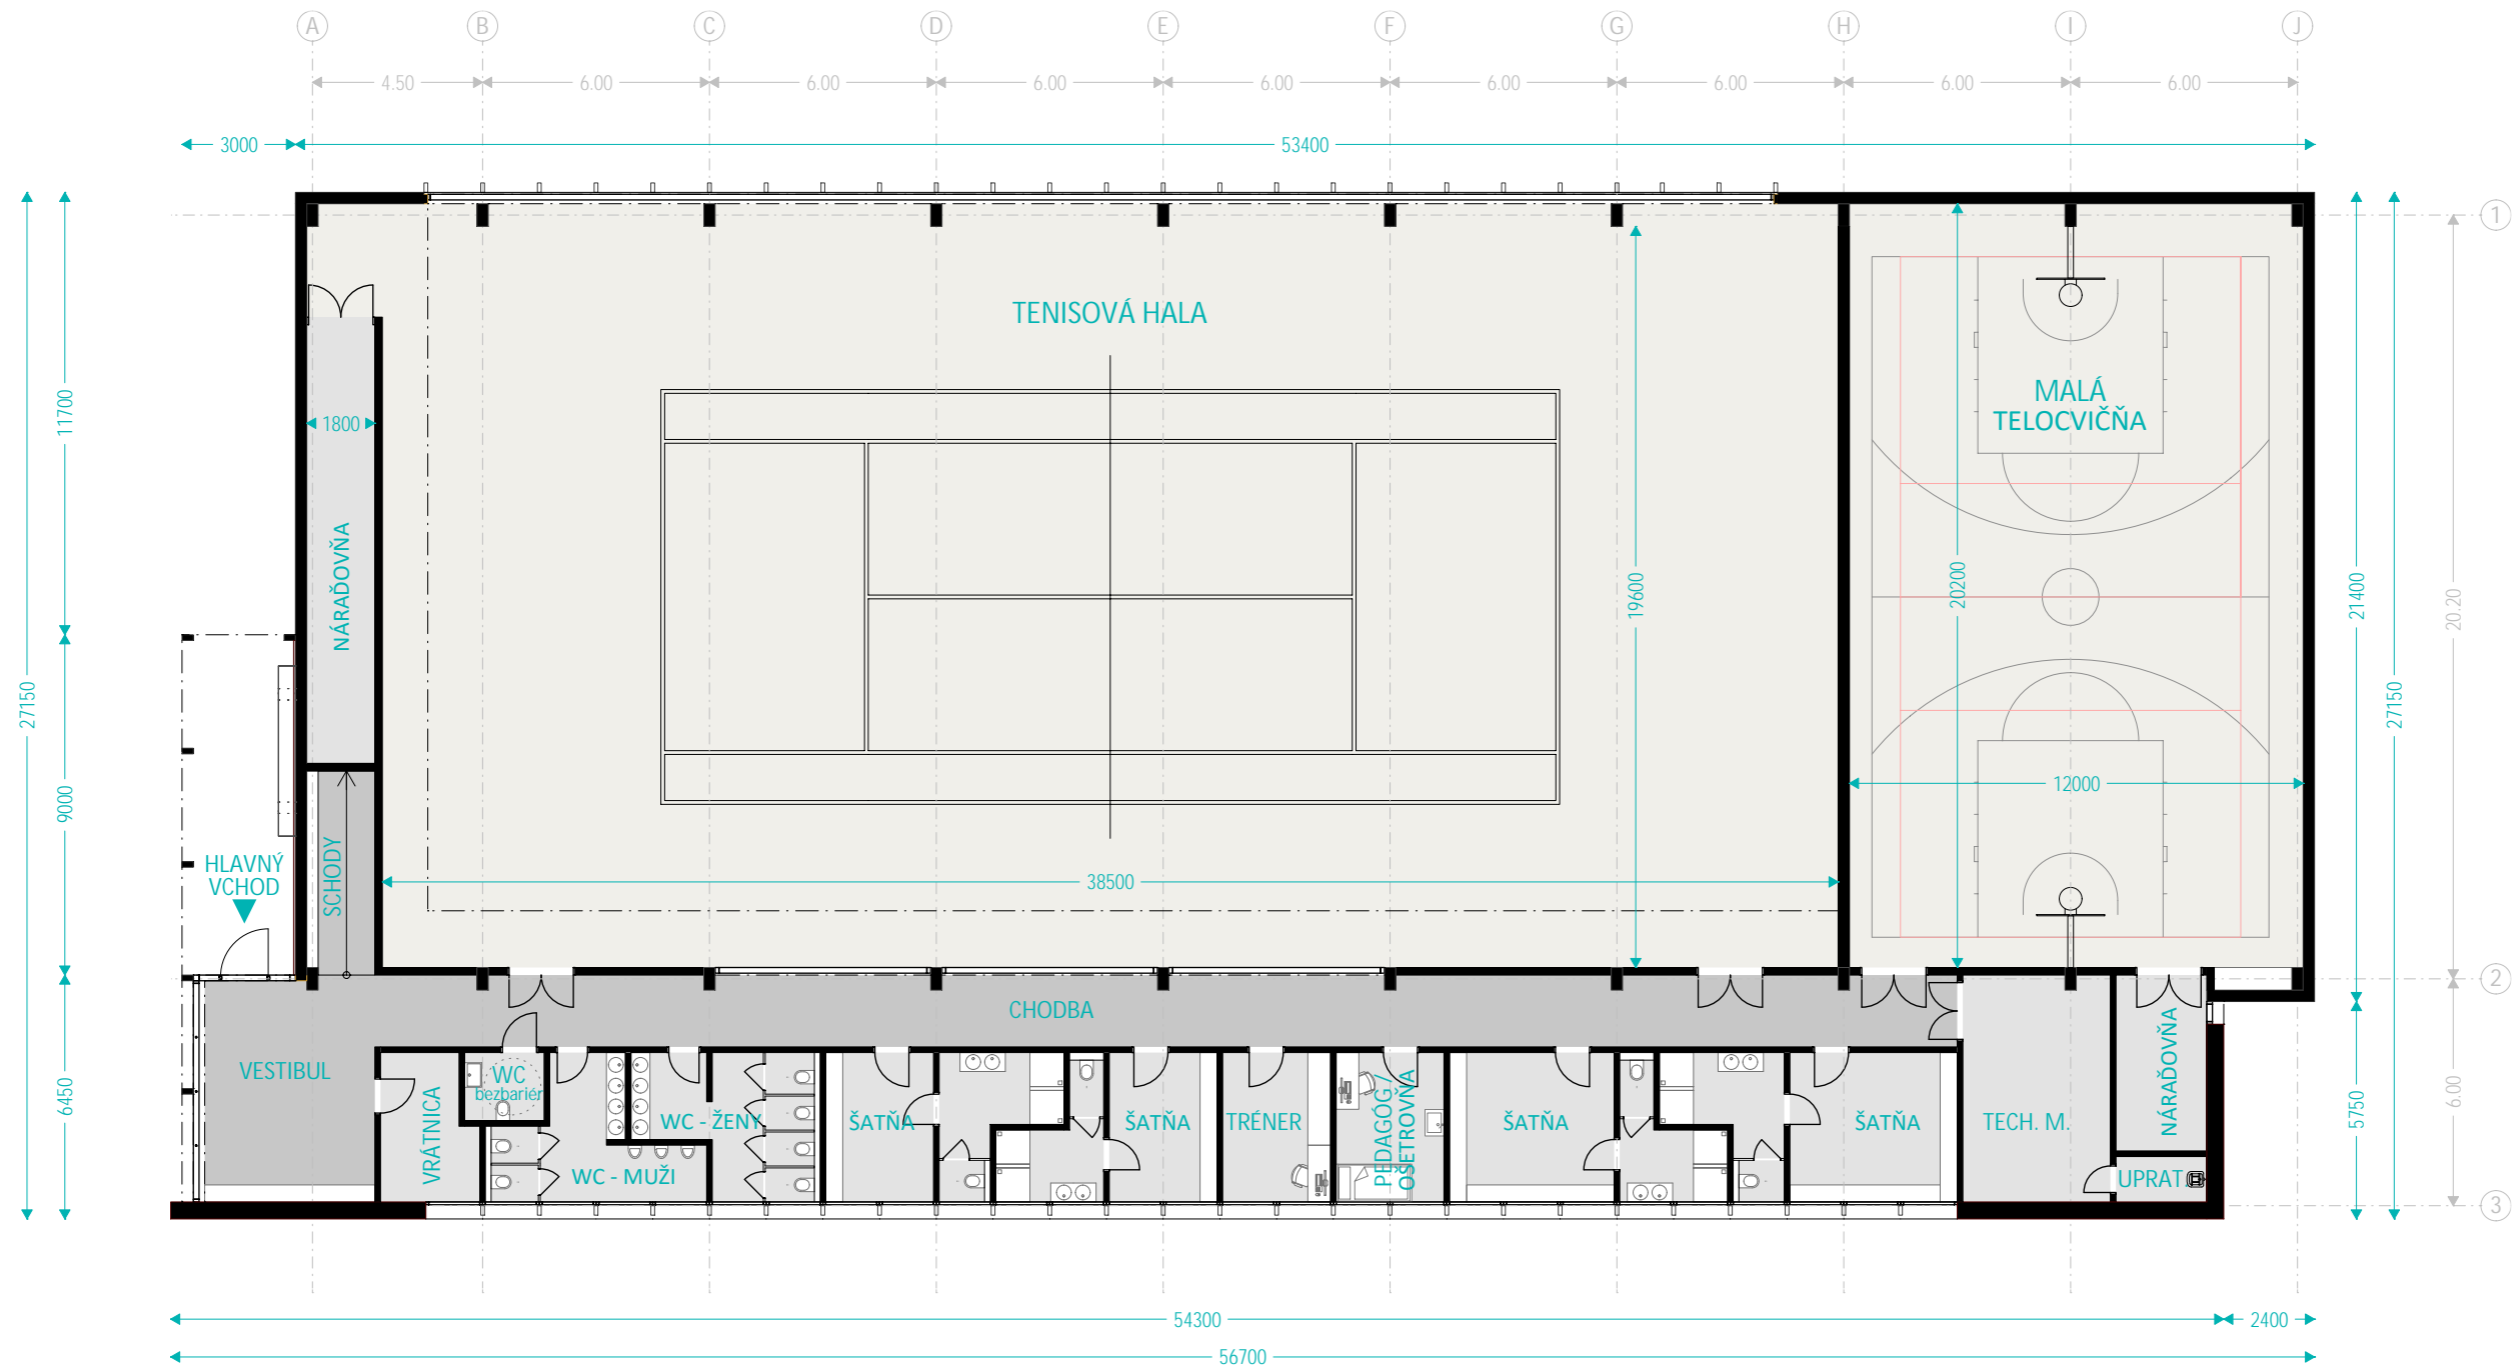


PÔDORYS 2.NP  
M 1:200

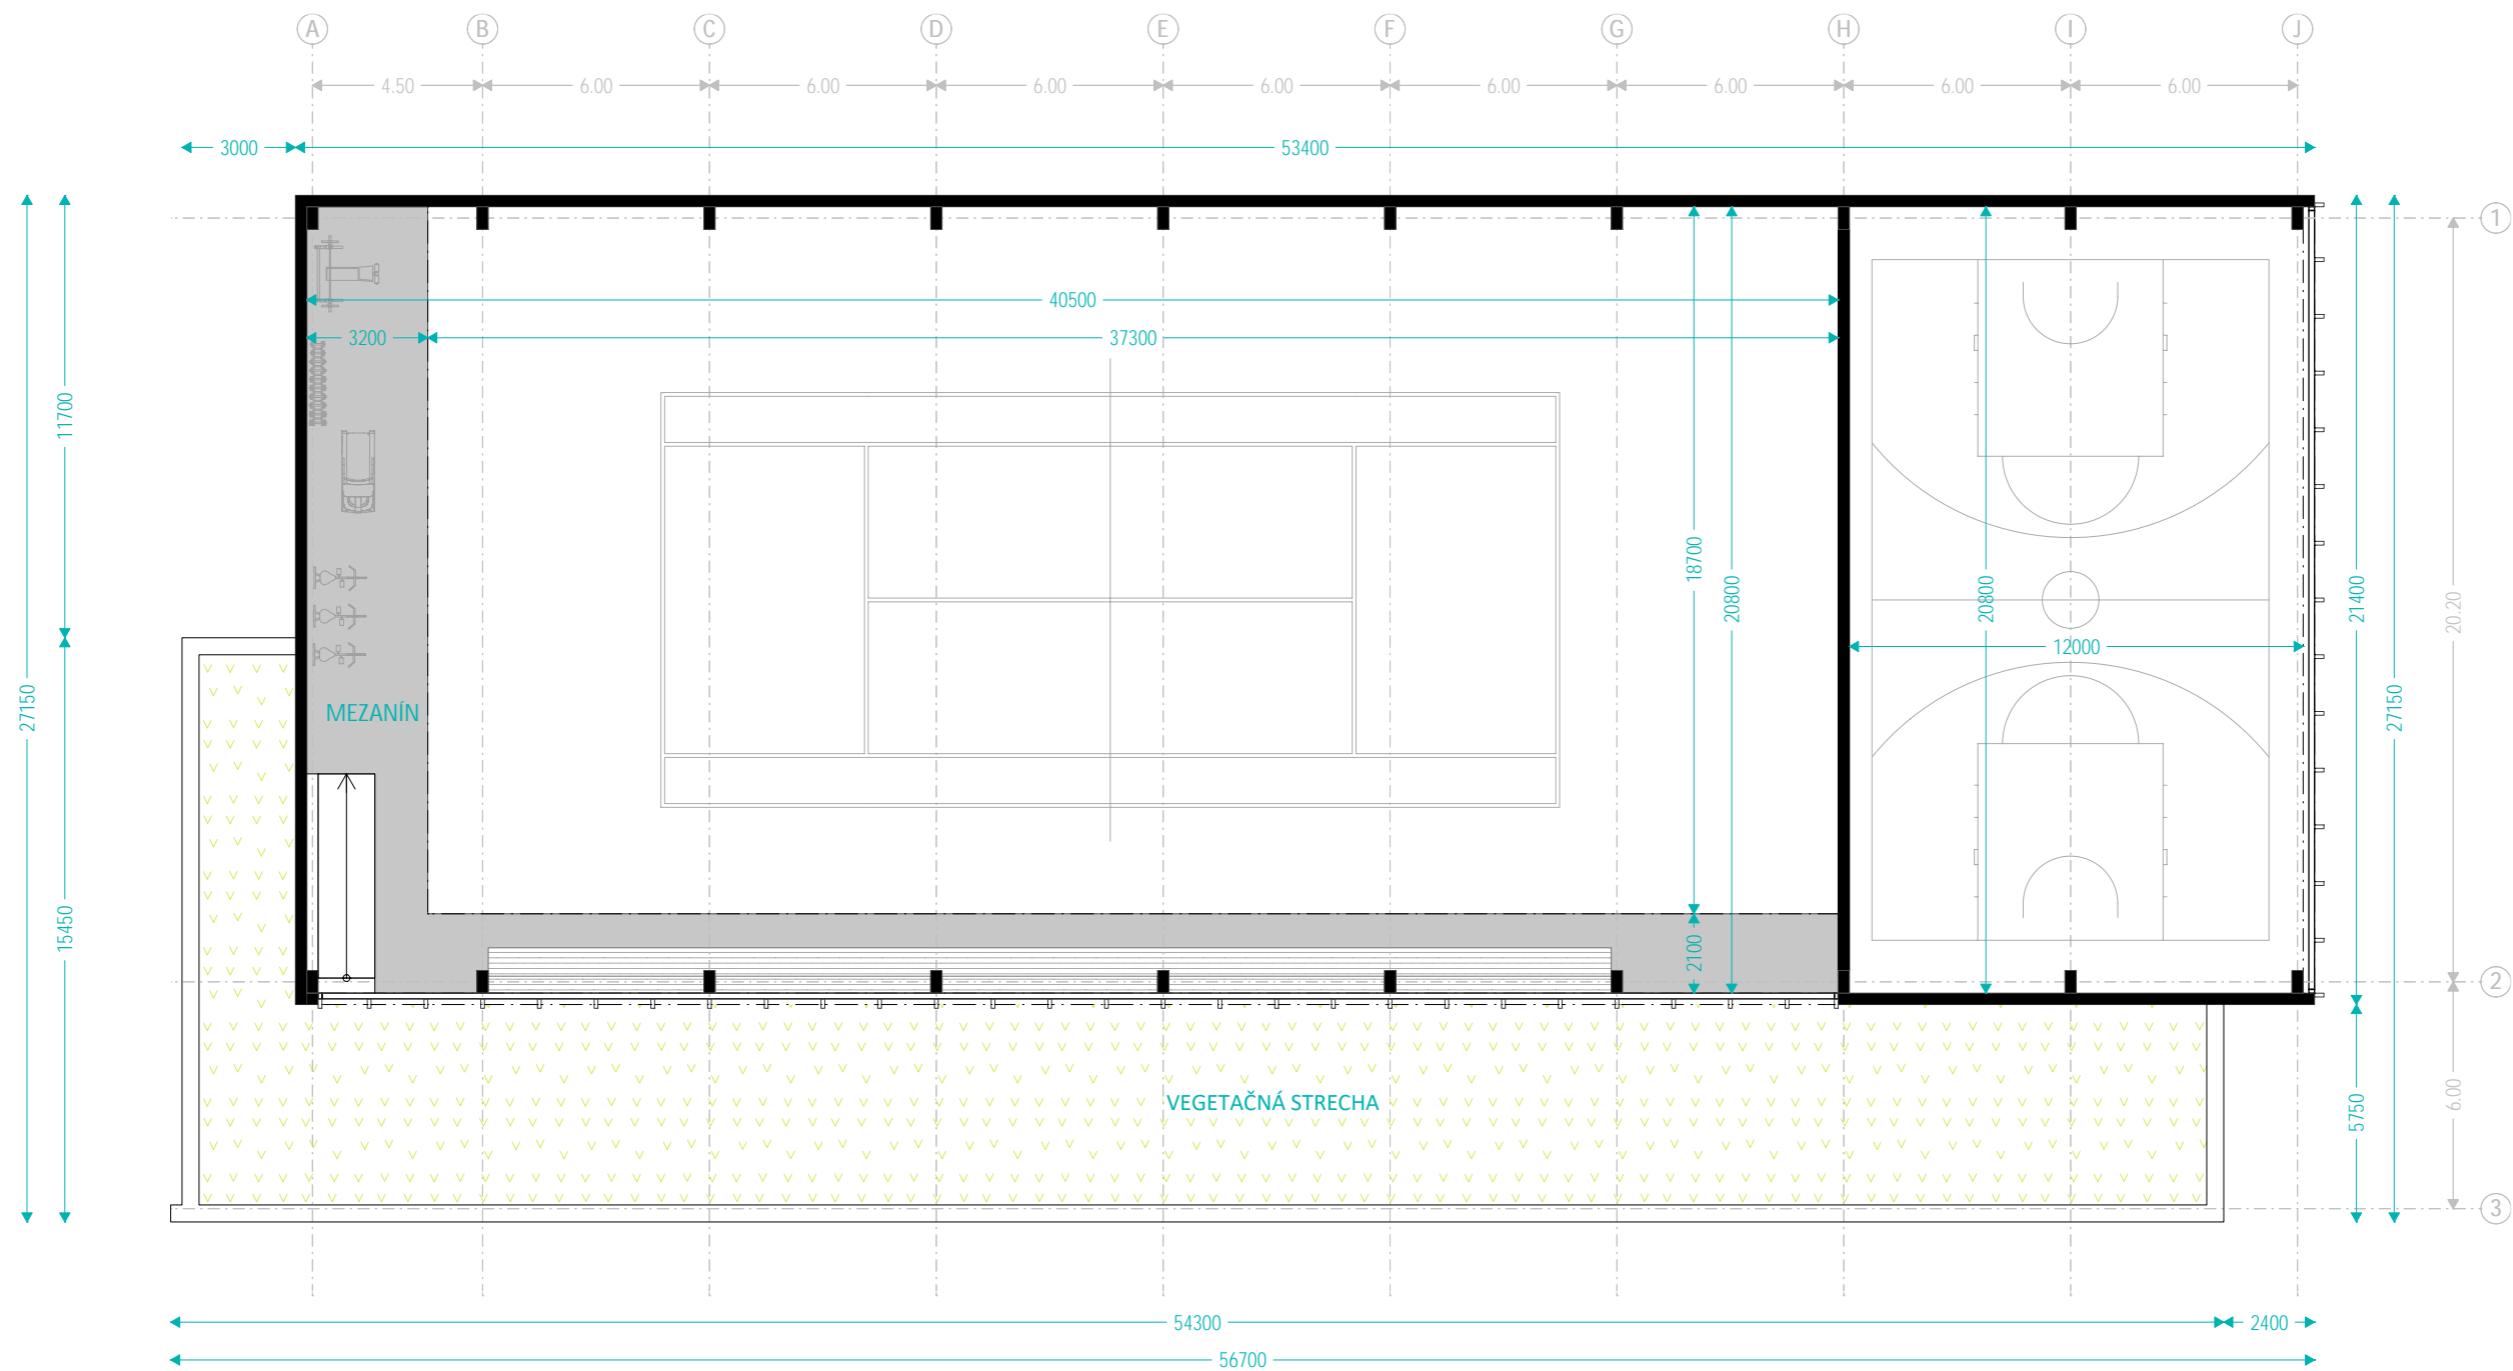


REZY  
M 1:200

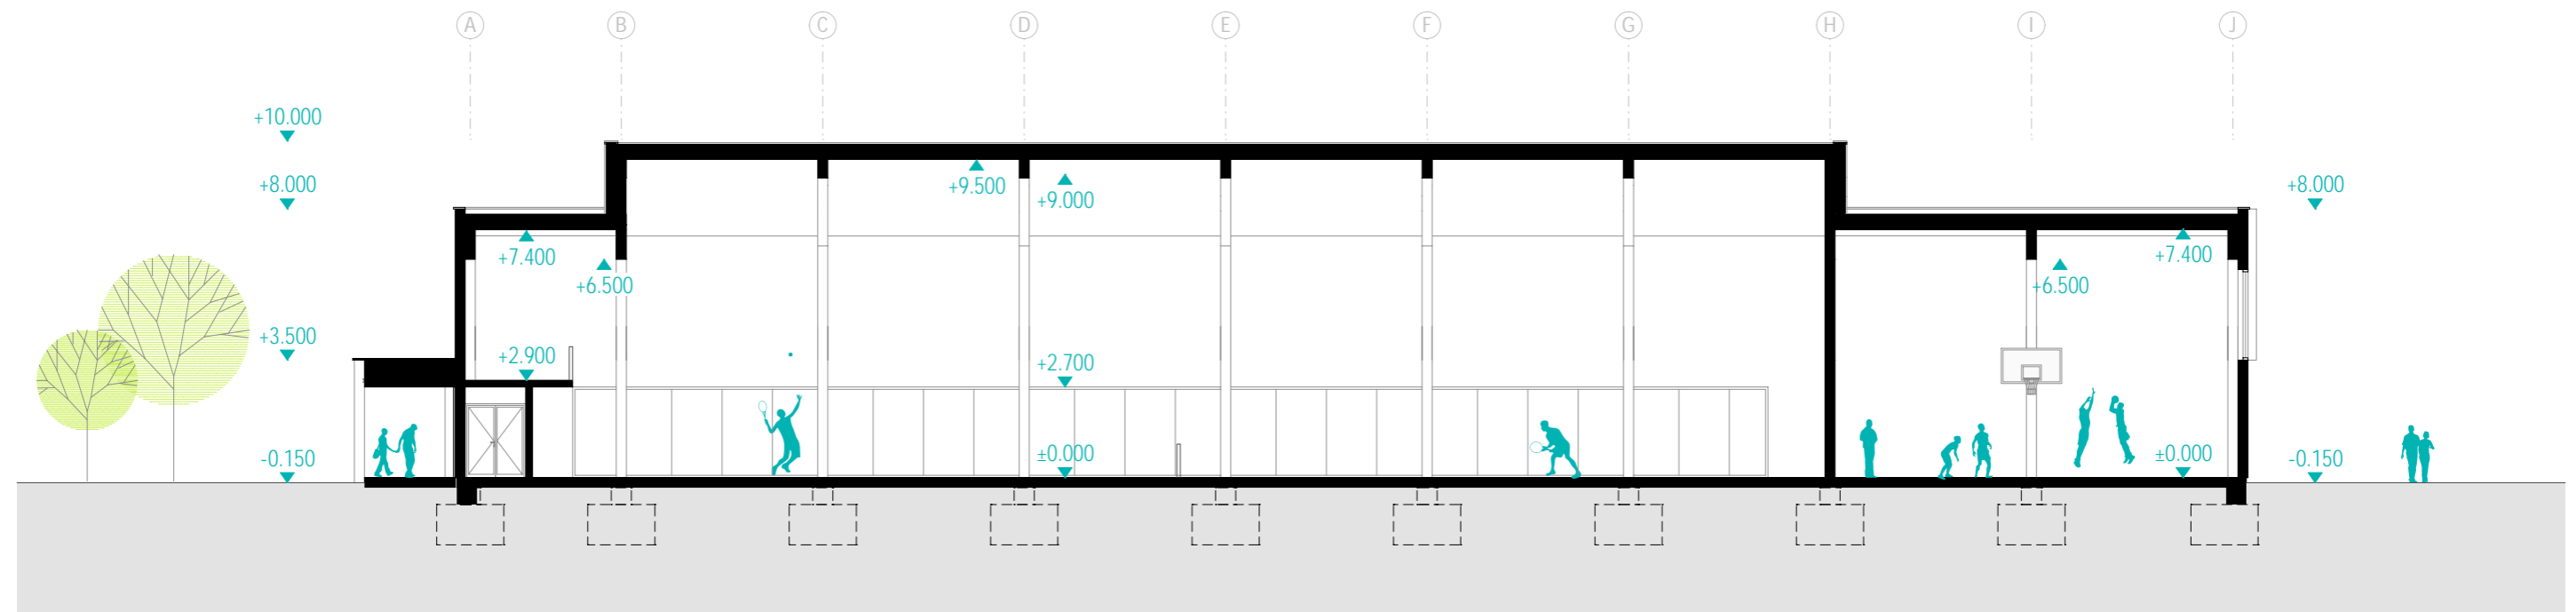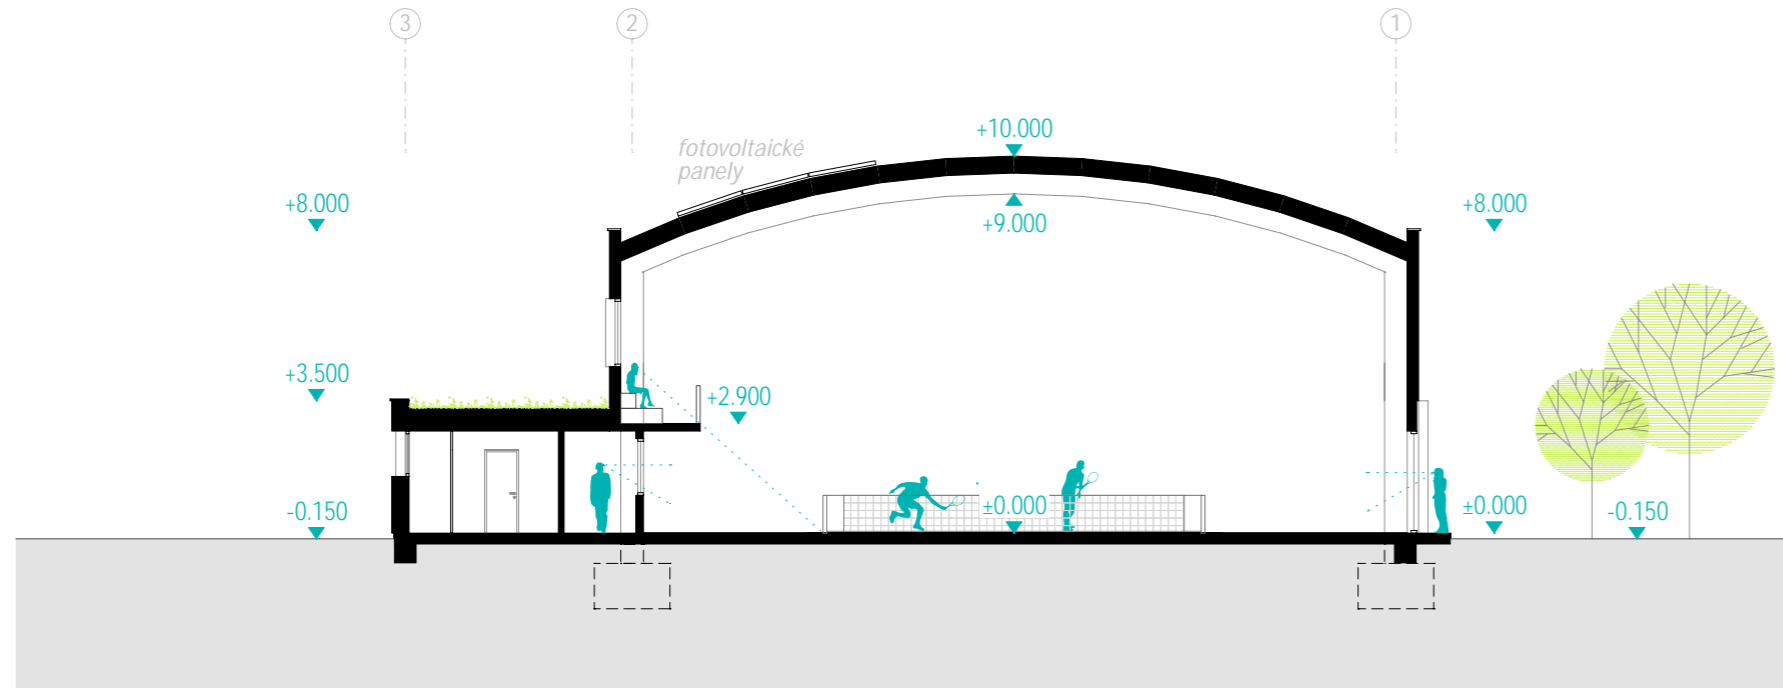


POHLÁDY  
M 1:200

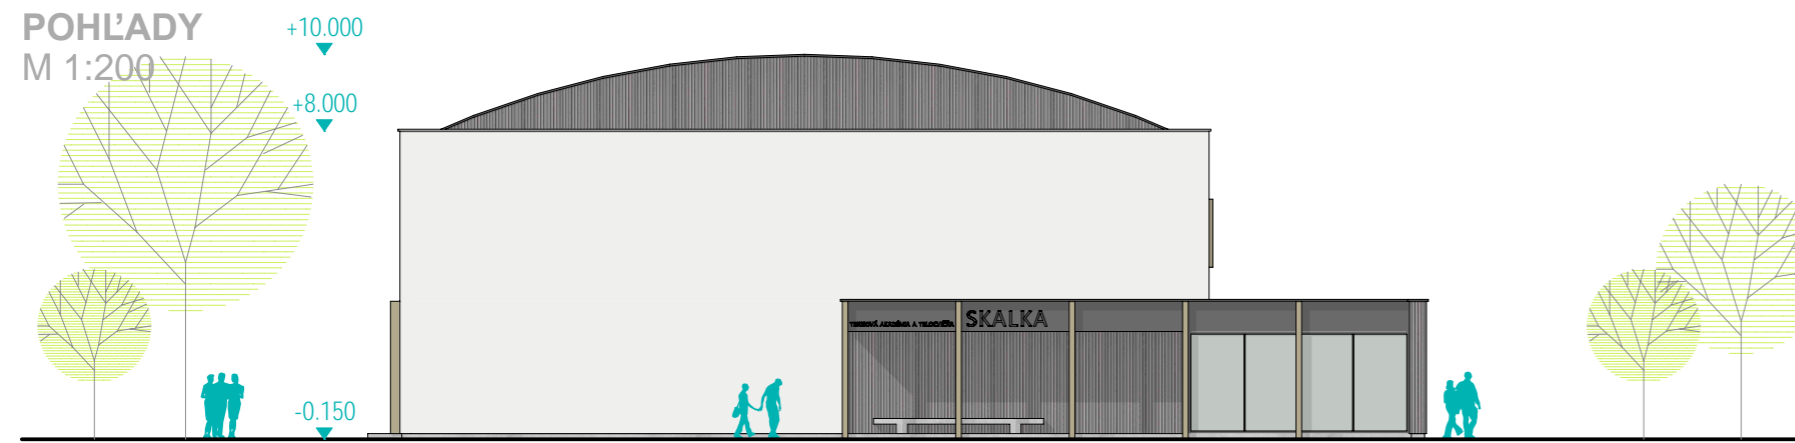

POHLÁD SEVERNÝ

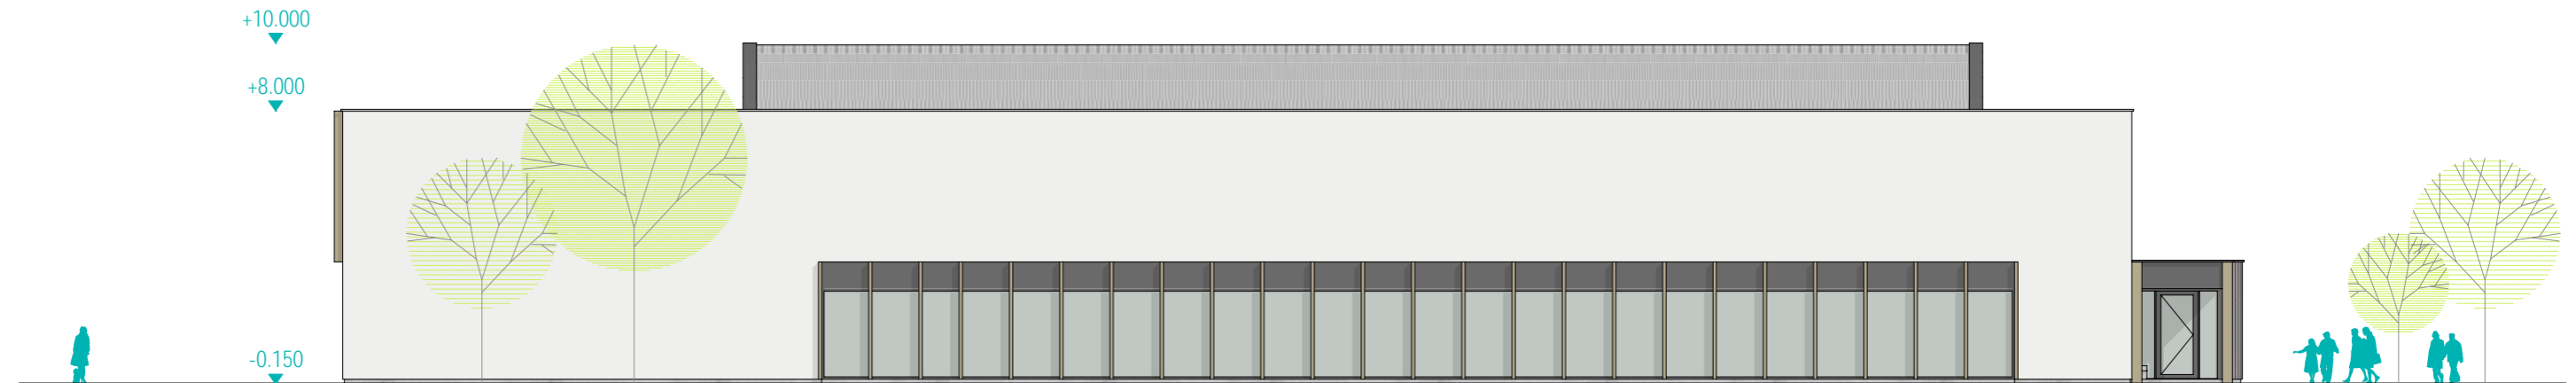

POHLÁD VÝCHODNÝ

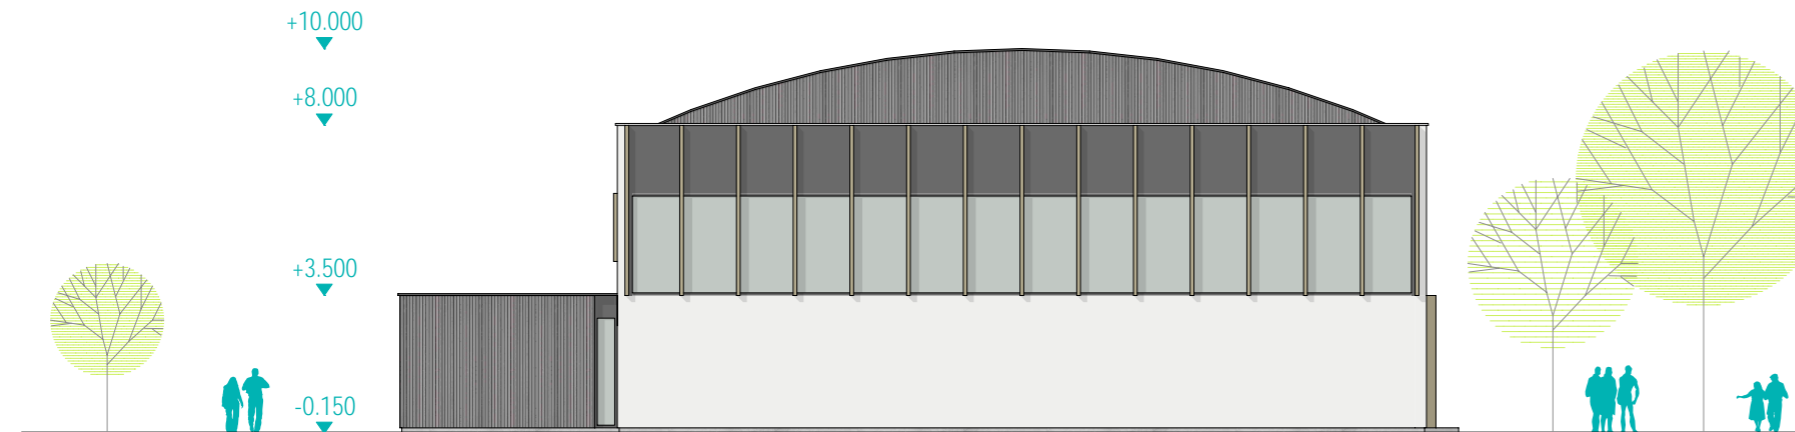

POHLÁD JUŽNÝ



POHLÁD ZÁPADNÝ





TENISOVÁ AKADÉMIA A TELOCVIČŇA **SKALKA**



**NITRIANSKY KRAJ**

Číslo žiadosti	Žiadateľ	Názov projektu	Požadovaná suma	Schválená suma	Rozhodnutie SR
33	Alma, s.r.o.	Obytná zóna a technická infraštruktúra, Výstava športovej infraštruktúry	271 772,74 €	271 772,74 €	Schvaľuje poskytnutie príspevku
104	Futbalový klub Kolárovo	Zníženie energetickej náročnosti, rekonštrukcia a rozvoj športového areálu v meste Kolárovo	997 909,95 €	541 075,10 €	Schvaľuje poskytnutie príspevku s krátením
93	Mesto Levice	Modernizácia technológie chladenia - Zimný štadión Levice	429 540,00 €	429 540,00 €	Schvaľuje poskytnutie príspevku
41	Mesto Šurany	„Telocvičňa ZŠ Bernolákova, Šurany – výmena športovej podlahy“	112 093,28 €	112 093,28 €	Schvaľuje poskytnutie príspevku
216	Obec Bánov	Výstavba multifunkčného ihriska v obci Bánov	79 495,54 €	79 495,54 €	Schvaľuje poskytnutie príspevku
239	Obec Lehota	Multifunkčná športová telocvičňa	687 201,00 €	687 201,00 €	Schvaľuje poskytnutie príspevku
209	Obec Močenok	Betónová športová dráha pre kolieskové športy v obci Močenok	118 637,19 €	118 637,19 €	Schvaľuje poskytnutie príspevku
115	Obec Nové Sady	Viacúčelová hala - Nové Sady	696 100,29 €	693 216,29 €	Schvaľuje poskytnutie príspevku s krátením
97	Obec Plášťovce	Revitalizácia športového areálu v obci Plášťovce	630 290,64 €	509 183,22 €	Schvaľuje poskytnutie príspevku s krátením
220	One to Ten, s.r.o.	Interierová lezecká stena	110 000,00 €	110 000,00 €	Schvaľuje poskytnutie príspevku
31	PassionPro football s.r.o.	Futbalové ihriská so živou trávou a osvetlenie v areáli FŠ v Leviciach	86 855,98 €	78 660,98 €	Schvaľuje poskytnutie príspevku s krátením
118	Sport Development Nitra s. r. o.	Krajské centrum raketových športov a pohybovej prípravy mládeže – Nitra	209 321,99 €	209 321,99 €	Schvaľuje poskytnutie príspevku
154	Športová akadémia Skalka s.r.o.	Výstavba novej multifunkčnej telocvične zameranej na tenis	1 000 000,00 €	1 000 000,00 €	Schvaľuje poskytnutie príspevku
10	COMORRA SERVIS	Výstavba, rekonštrukcia a modernizácia športovej infraštruktúry	173 132,45 €	0,00 €	Neschvaľuje poskytnutie príspevku
73	Mesto Nitra	Bežecká dráha ZŠ Kráľa Svätopluka	109 482,00 €	0,00 €	Neschvaľuje poskytnutie príspevku
80	Obec Horné Štítare	Rekonštrukcia a modernizácia športovej infraštruktúry Horné Štítare	648 308,79 €	0,00 €	Neschvaľuje poskytnutie príspevku
116	Obec Krnča	Modernizácia športovej infraštruktúry a jej nevyhnutného prevádzkového zázemia - Futbalové ihrisko Krnča	90 342,57 €	0,00 €	Neschvaľuje poskytnutie príspevku
91	Obec Nána	MULTIFUNKČNÁ ŠPORTOVÁ HALA V OBCI NÁNA	673 840,56 €	0,00 €	Neschvaľuje poskytnutie príspevku
221	Obec Pastovce	Výstavba multifunkčného ihriska a príslušnej infraštruktúry	120 813,45 €	0,00 €	Neschvaľuje poskytnutie príspevku
225	Obec Podhájska	Multifunkčná športová hala	908 979,22 €	0,00 €	Neschvaľuje poskytnutie príspevku
213	Obec Vičany	Obnova futbalového štadióna a rozšírenie športovej infraštruktúry	282 583,21 €	0,00 €	Neschvaľuje poskytnutie príspevku
6	Obec Zbehy	Futbalový klub – rekonštrukcia a prestavba časti stavby	698 014,45 €	0,00 €	Neschvaľuje poskytnutie príspevku
153	Technické služby mesta Šahy	Modernizácia športového areálu v meste Šahy	409 356,39 €	0,00 €	Neschvaľuje poskytnutie príspevku