
ÚZEMNÝ PLÁN ZÓNY ŠINDOLKA I., NITRA

ZMENY A DOPLNKY č.1

ARCHITEKTONICKÝ ATELIÉR

neutra

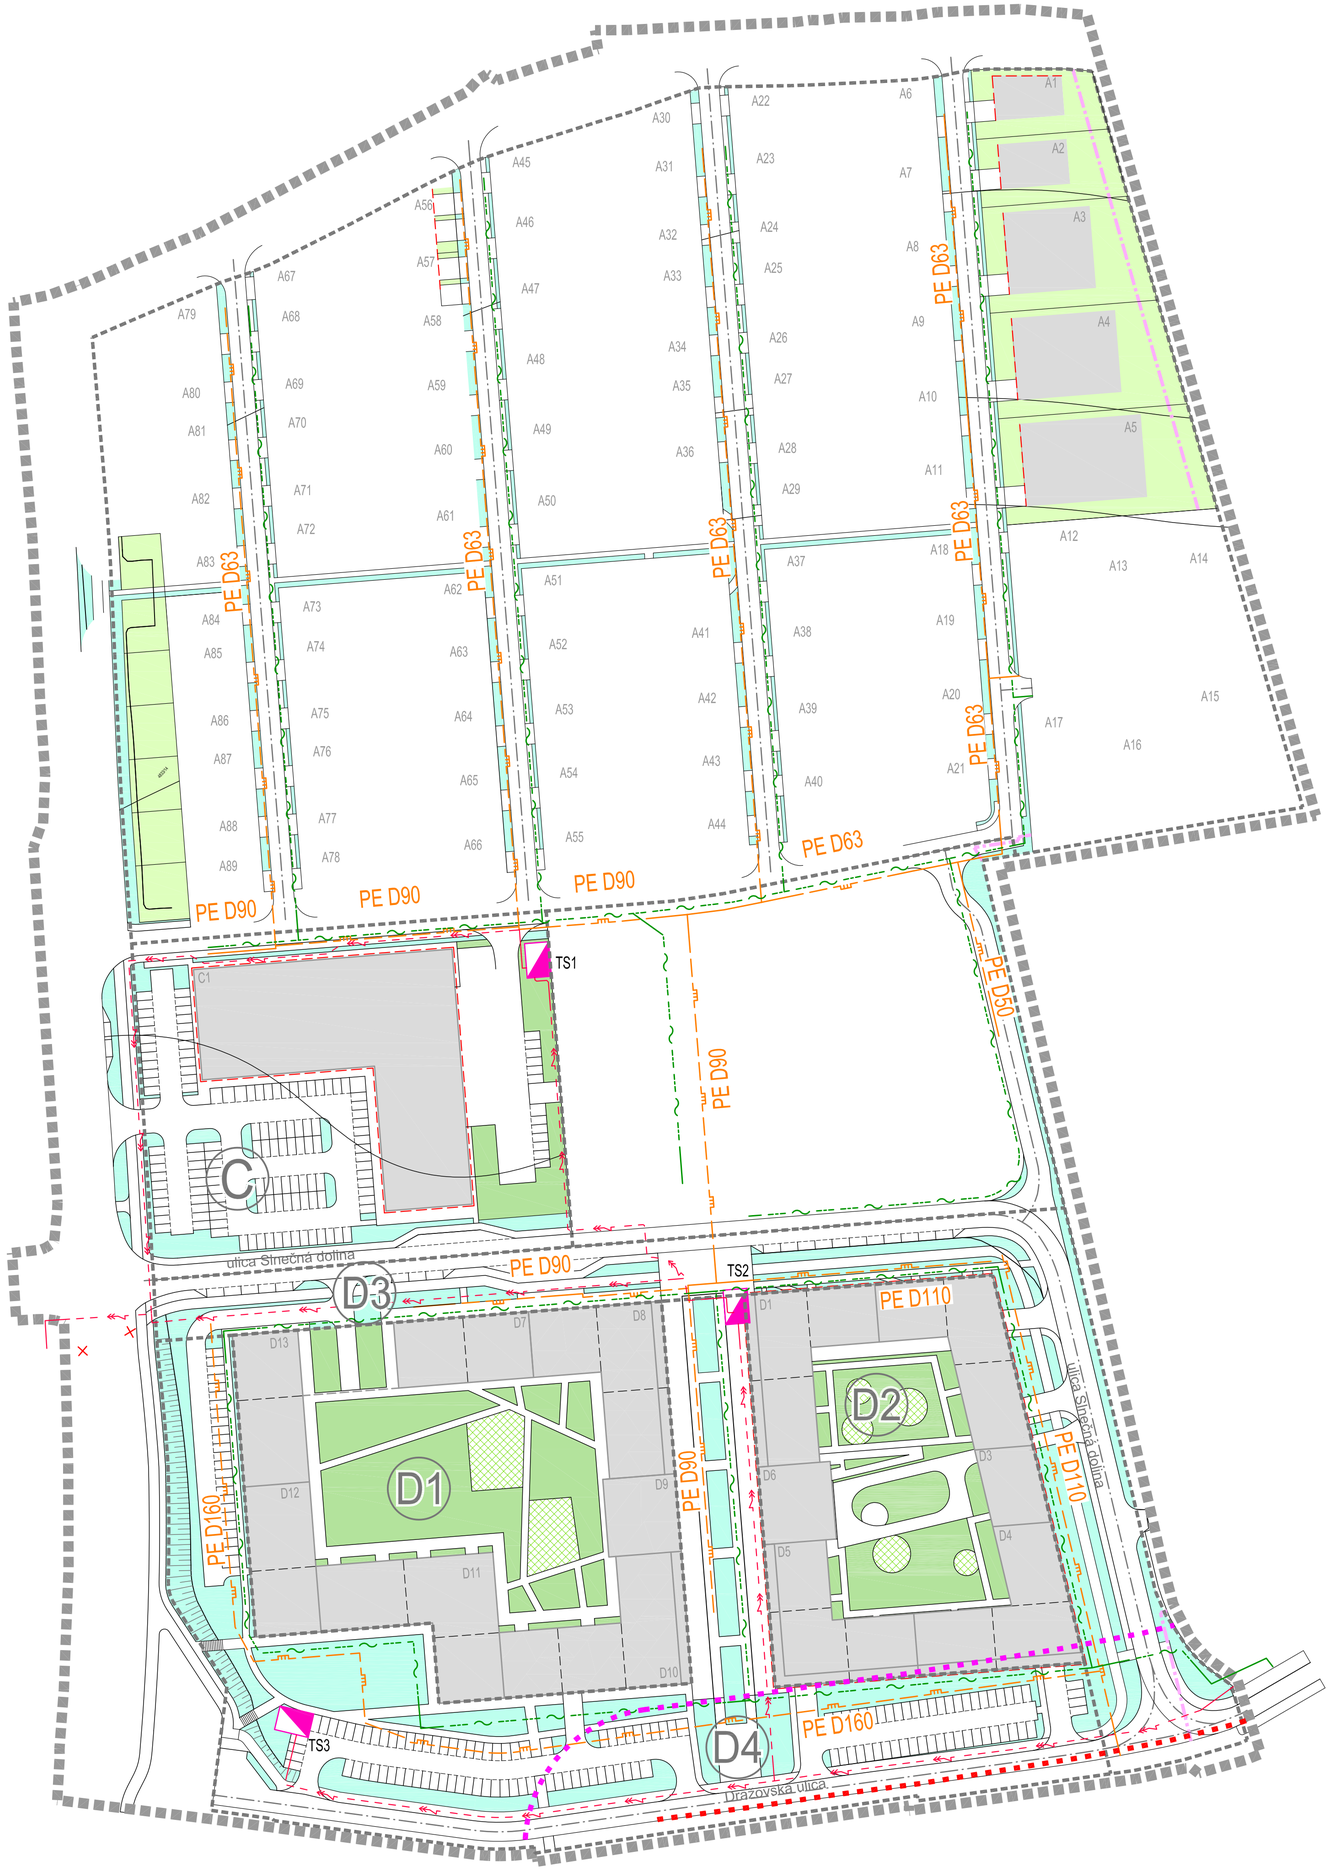

OBJEDNÁVATEĽ:	MESTO NITRA			MIERKA:	1: 1 000
ZHOTOVITEĽ:	NEUTRA - ARCHITEKTONICKÝ ATELIÉR, FARSKÁ 1, 949 01 NITRA			FORMÁT:	8 A4
ZODP. PROJEKTANT:	ING. ARCH. PETER MIZIA	PROJEKTANT: ING. ARCH. ZUZANA GAJOVÁ		DÁTUM:	03 / 2026
					7
NÁZOV VÝKRESU:	VÝKRES VEREJNEJ TECHNICKEJ VYBAVENOSTI - ELEKTRIFIKÁCIA, PLYNOFIKÁCIA,TELEKOMUNIKÁCIE				

ÚZEMNÝ PLÁN ZÓNY ŠINDOLKA I., NITRA

ARCHITEKTONICKÝ ATELIÉR

neutra

LEGENDA:

STAV	NÁVRH	
		HRANICA ÚZEMNO-PRIESTOROVÉHO CELKU (ŠINDOLKA)
STAV K 1.1.1990		HRANICA ZASTAVANÉHO ÚZEMIA
		HRANICA RIEŠENÉHO ÚZEMIA (ŠINDOLKA I.)
		HRANICA ÚZEMNÉHO SEKTORA
	A	ÚZEMNÝ SEKTOR
	A49	OZNAČENIE STAVEBNÉHO OBJEKTU A BLOKU
		PRELOŽKA CESTY I. TRIEDY I/64
		MIMOÚROVŇOVÁ KRIŽOVATKA ŠINDOLKA
		OS KOMUNIKÁCII
		STAVEBNÁ ČIARA
		PLOCHY STATICKEJ AUTOMOBILOVEJ DOPRAVY
		BYTOVÉ SEKCIE
		ZASTAVATEĽNÁ PLOCHA
		PLOCHY PRE OBYTNÚ ZELEŇ
		PLOCHY PRE OBYTNÚ ZELEŇ
		PLOCHY PRE VEREJNÚ ZELEŇ
		PLOCHY S FUNKCIOU ŠPORTU, REKREÁCIE A ZELENE (DETSKÉ IHRISKO, INTERAKTÍVNE IHRISKO)
		PREPOJOVACIE VN 22 kV KABLOVÉ VEDENIE DO TS
TS	TS	TRAFOSTANICA KIOSKOVÁ
		PLYNOVOD STL
		BEZPEČNOSTNÉ PÁSMO PKO
		OCHRANNÉ PÁSMO PKO
		ELEKTRICKÝ KÁBEL SKAO
		ANÓDOVÉ UZEMNENIE PKO
		ELEKTRICKÁ PRÍPOJKA SKAO
		STANICE KAO
		TELEKOMUNIKAČNÝ KÁBEL TELECOM
		TELEKOMUNIKAČNÝ KÁBEL TELECOM NA ZRUŠENIE
		TELEKOMUNIKAČNÝ KÁBEL ORANGE
		OPTICKÝ TELEKOMUNIKAČNÝ KÁBEL

OBJEDNÁVATEĽ:	MESTO NITRA	MIERKA:	1: 1 000
ZHOTOVITEĽ:	NEUTRA - ARCHITEKTONICKÝ ATELIÉR, FARSKÁ 1, 949 01 NITRA,TEL.: 037/6579461	FORMÁT:	10 A4
ZODP. PROJEKTANT:	ING. ARCH. PETER MIZIA PROJEKTANT: ING. LUCIA ČERKA, ING. ARCH. ZUZANA GAJOVÁ	DÁTUM:	04 / 2022

NÁZOV VÝKRESU: VÝKRES VEREJNEJ TECHNICKEJ VYBAVENOSTI - ELEKTRIFIKÁCIA, PLYNOFIKÁCIA,TELEKOMUNIKÁCIE

7

ÚPC ŠINDOLKA

SMER ĽUPKA

Dolnohorská ulica

ulica Strážna dolina

Prvosienková

Dražovská ulica

prepoj do TS PRVOSIENKOVÁ smer priemyselný park

bod pripojenia na optický kábel TELECOM

bod pripojenia na optický kábel ORANGE

SMER ŠINDOLKA CENTRUM

SMER NITRA

OCHRANNÉ PÁSMO PKO - SÚČASTNÝ STAV

BEZPEČNOSTNÉ PÁSMO PKO SÚČASTNÝ STAV

SKAO ŠINDOLKA

BOD NAPOJENIA

VE 0051-364

BOD NAPOJENIA

ÚZEMNÝ PLÁN ZÓNY ŠINDOLKA I., NITRA
ZMENY A DOPLNKY č.1

ARCHITEKTONICKÝ ATELIÉR
neutra

LEGENDA:

STAV	NÁVRH	
		HRANICA ÚZEMNO-PRIESTOROVÉHO CELKU (ŠINDOLKA)
STAV K 1.1.1990		HRANICA ZASTAVANÉHO ÚZEMIA
		HRANICA RIEŠENÉHO ÚZEMIA (ŠINDOLKA I.)
		HRANICA ÚZEMNÉHO SEKTORA
	A	ÚZEMNÝ SEKTOR
	A49	OZNAČENIE STAVEBNÉHO OBJEKTU A BLOKU
		PRELOŽKA CESTY I. TRIEDY I/64
		MIMOÚROVŇOVÁ KRIŽOVATKA ŠINDOLKA
		OS KOMUNIKÁCII
		STAVEBNÁ ČIARA
		PLOCHY STATICKEJ AUTOMOBILOVEJ DOPRAVY
		BYTOVÉ SEKCIE
		ZASTAVATEĽNÁ PLOCHA
		PLOCHY PRE OBYTNÚ ZELEŇ
		PLOCHY PRE OBYTNÚ ZELEŇ
		PLOCHY PRE VEREJNÚ ZELEŇ
		PLOCHY S FUNKCIOU ŠPORTU, REKREÁCIE A ZELENE (DETSKÉ IHRISKO, INTERAKTÍVNE IHRISKO)
		PREPOJOVACIE VN 22 kV KABLOVÉ VEDENIE DO TS
TS	TS	TRAFOSTANICA KIOSKOVÁ
		PLYNOVOD STL
		BEZPEČNOSTNÉ PÁSMO PKO
		OCHRANNÉ PÁSMO PKO
		ELEKTRICKÝ KÁBEL SKAO
		ANÓDOVÉ UZEMNENIE PKO
		ELEKTRICKÁ PRÍPOJKA SKAO
		STANICE KAO
		TELEKOMUNIKAČNÝ KÁBEL TELECOM
		TELEKOMUNIKAČNÝ KÁBEL TELECOM NA ZRUŠENIE
		TELEKOMUNIKAČNÝ KÁBEL ORANGE
		OPTICKÝ TELEKOMUNIKAČNÝ KÁBEL

OBJEDNÁVATEĽ:	MESTO NITRA	MIERKA:	1: 1 000
ZHOTOVITEĽ:	NEUTRA - ARCHITEKTONICKÝ ATELIÉR, FARSKÁ 1, 949 01 NITRA	FORMÁT:	10 A4
ZODP. PROJEKTANT:	ING. ARCH. PETER MIZIA PROJEKTANT: ING. ARCH. ZUZANA GAJOVÁ	DÁTUM:	03 / 2026
			7
NÁZOV VÝKRESU:	VÝKRES VEREJNEJ TECHNICKEJ VYBAVENOSTI - ELEKTRIFIKÁCIA, PLYNOFIKÁCIA,TELEKOMUNIKÁCIE		

OBJEDNÁVATEĽ:	MESTO NITRA	MIERKA:	1: 1 000
ZHOTOVITEĽ:	NEUTRA - ARCHITEKTONICKÝ ATELIÉR, FARSKÁ 1, 949 01 NITRA,TEL.: 037/6579461	FORMÁT:	10 A4
ZODP. PROJEKTANT:	ING. ARCH. PETER MIZIA PROJEKTANT: ING. LUCIA ČERNÁ, ING. ARCH. ZUZANA GAJOVÁ	DÁTUM:	04 / 2022
			7
NÁZOV VÝKRESU:	VÝKRES VEREJNEJ TECHNICKEJ VYBAVENOSTI - ELEKTRIFIKÁCIA, PLYNOFIKÁCIA,TELEKOMUNIKÁCIE		

