
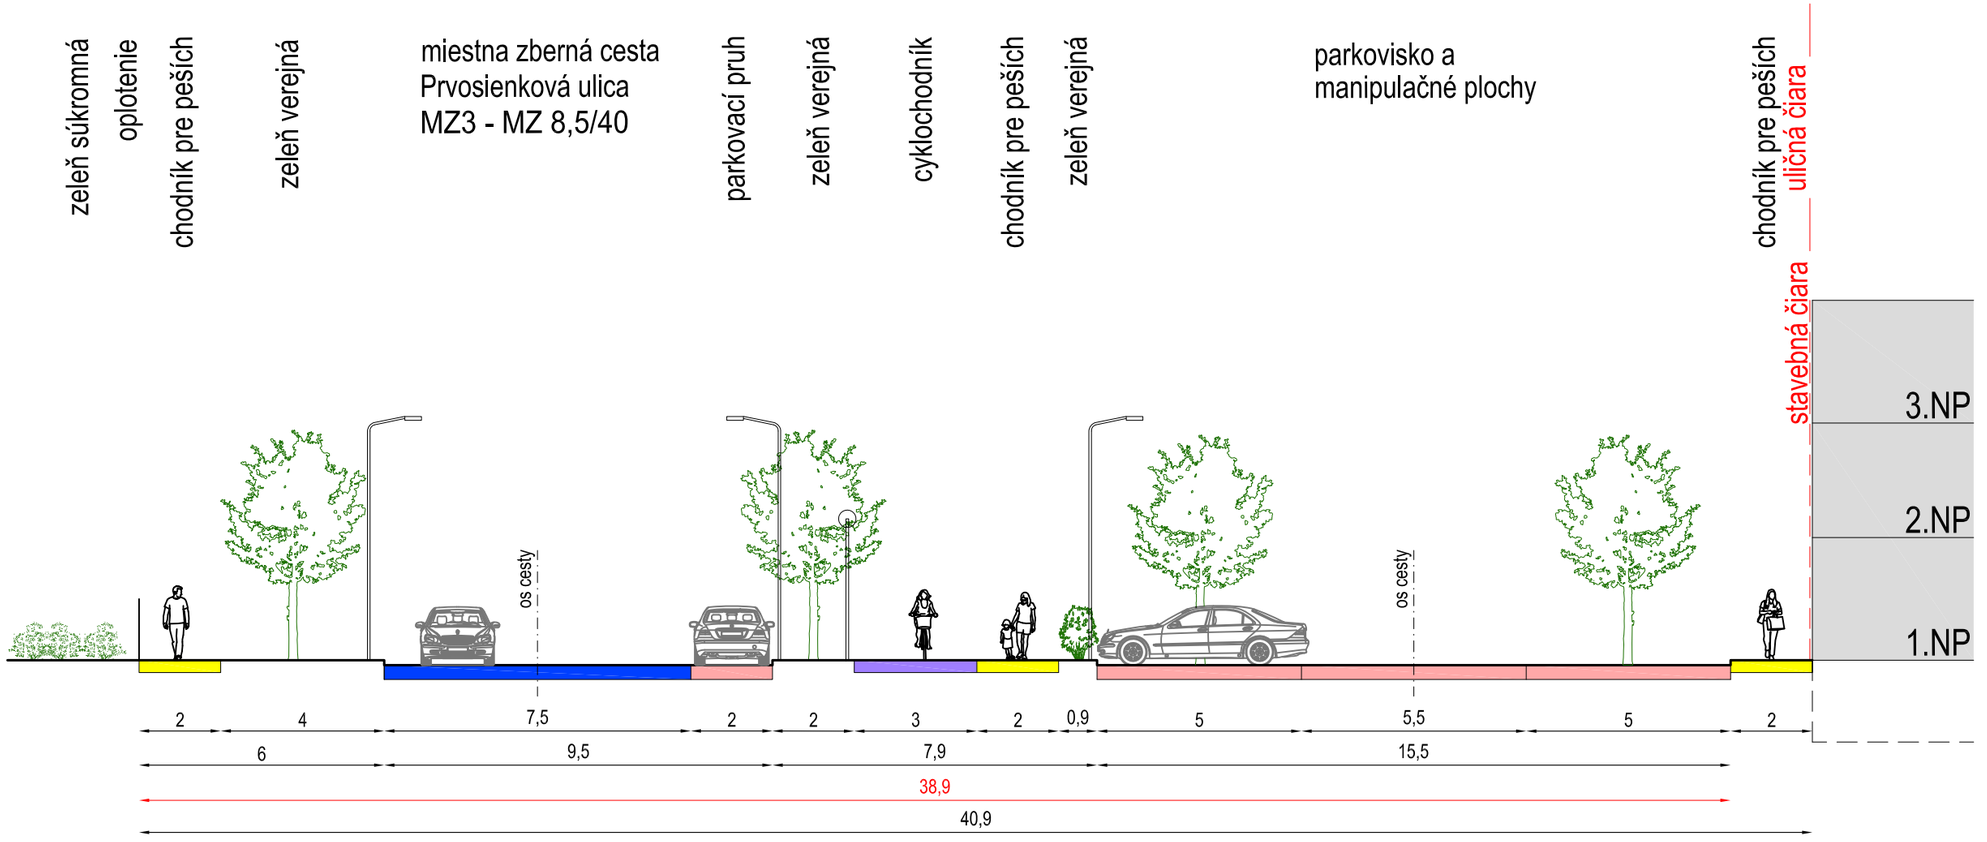



# PROFIL "A2"

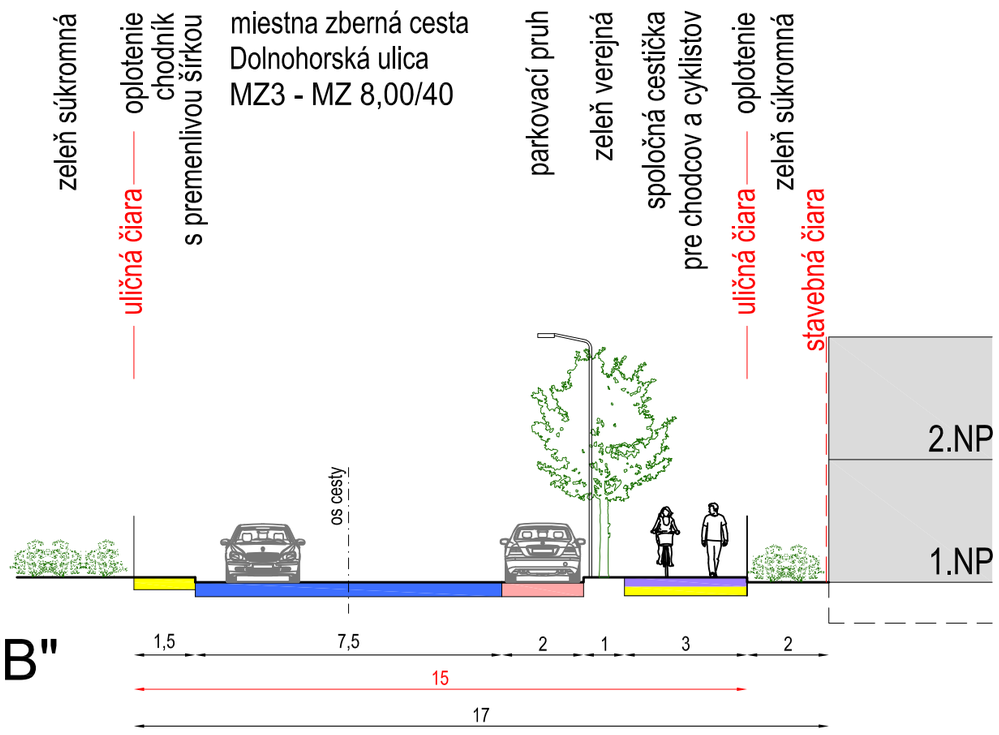


# PROFIL "B"

LEGENDA:

- miestna zberná cesta funkčnej triedy MZ3 - MZ 8,5/40
- miestna zberná cesta funkčnej triedy MZ3 - MZ 8,00/40
- cesty, manipulačné plochy a parkoviská
- cyklochodník
- pešie chodníky a plochy
- spoločná cestička pre chodcov a cyklistov

**ÚZEMNÝ PLÁN ZÓNY ŠINDOLKA I., NITRA**
**ZMENY A DOPLNKY č.1**

ARCHITEKTONICKÝ ATELIÉR
neutra