


ÚPN Nitra - vtv - elektrina

M 1 : 16000

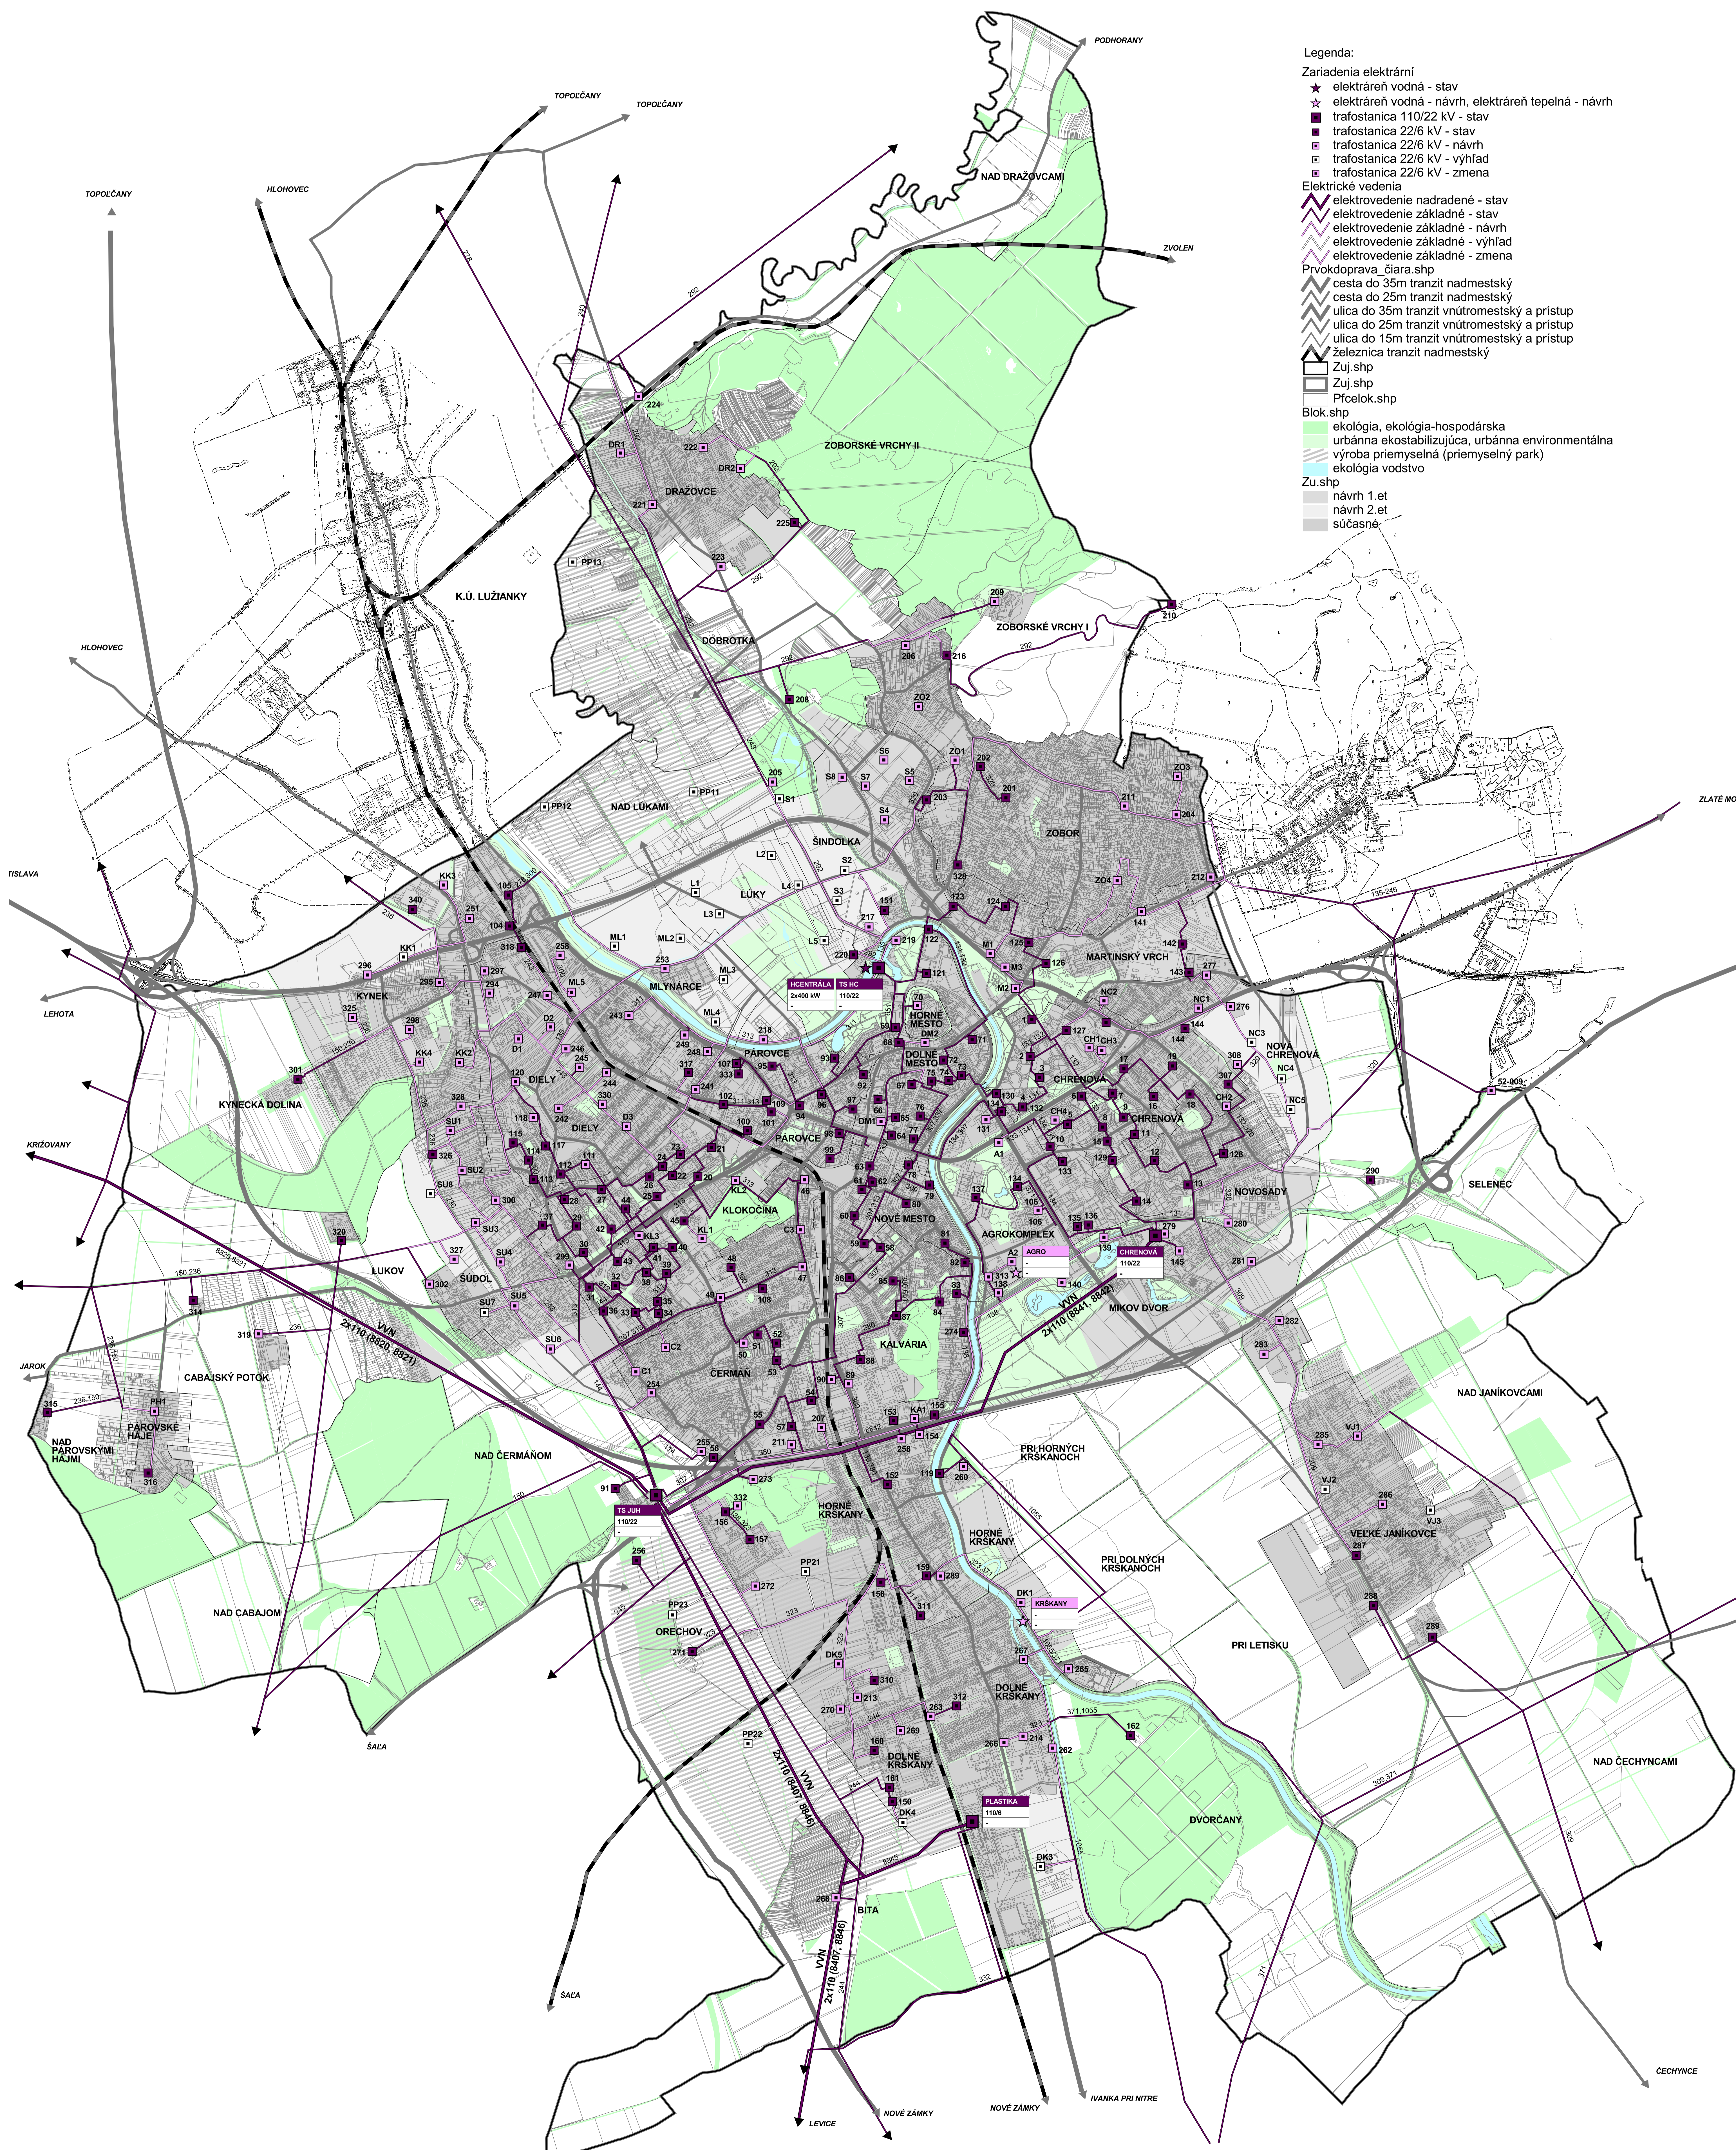

Legenda:

Zariadenia elektrární

- ★ elektrárňa vodná - stav
- ☆ elektrárňa vodná - návrh, elektrárňa tepelná - návrh
- trafostanica 110/22 kV - stav
- trafostanica 22/6 kV - stav
- trafostanica 22/6 kV - návrh
- trafostanica 22/6 kV - výhľad
- trafostanica 22/6 kV - zmena

Elektrické vedenia

- ▬ elektrovedenie nadradené - stav
- ▬ elektrovedenie základné - stav
- ▬ elektrovedenie základné - návrh
- ▬ elektrovedenie základné - výhľad
- ▬ elektrovedenie základné - zmena

Prvokodprava číara.shp

- ▬ cesta do 35m tranzit nadmestský
- ▬ cesta do 25m tranzit nadmestský
- ▬ ulica do 35m tranzit vnútromestský a prístup
- ▬ ulica do 25m tranzit vnútromestský a prístup
- ▬ ulica do 15m tranzit vnútromestský a prístup
- ▬ železnica tranzit nadmestský

Zuj.shp

- ▬ Zuj.shp
- ▬ Zuj.shp
- ▬ Pfcelok.shp

Blok.shp

- ▬ ekológia, ekológia-hospodárska
- ▬ urbánna ekostabilizujúca, urbánna environmentálna
- ▬ výroba priemyselná (priemyselný park)
- ▬ ekológia vodstvo

Zu.shp

- ▬ návrh 1.et
- ▬ návrh 2.et
- ▬ súčasné