


## PROFIL "C"

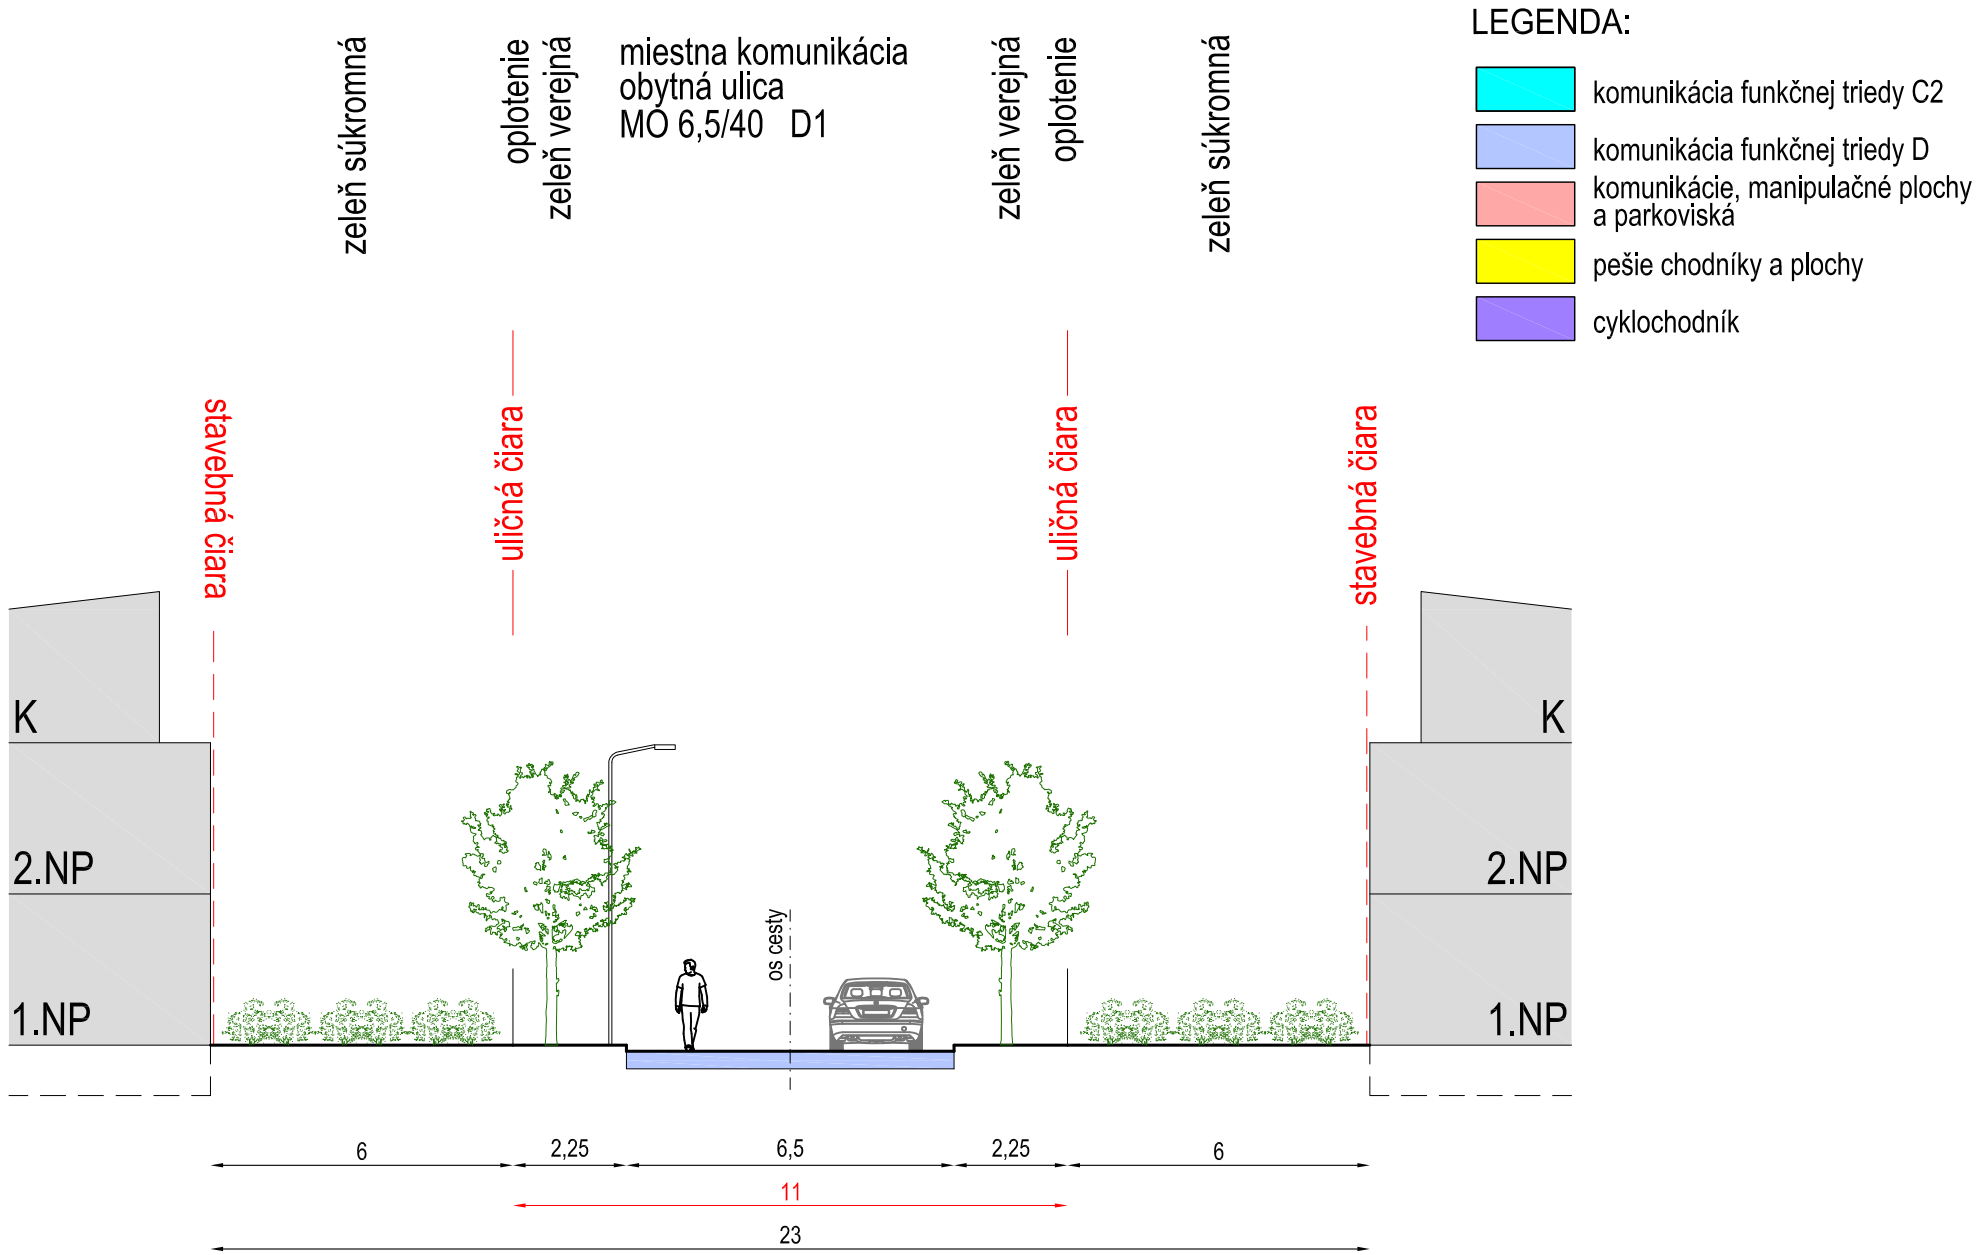

## PROFIL "D"

## ÚZEMNÝ PLÁN ZÓNY ŠINDOLKA I., NITRA