


## PROFIL "E"

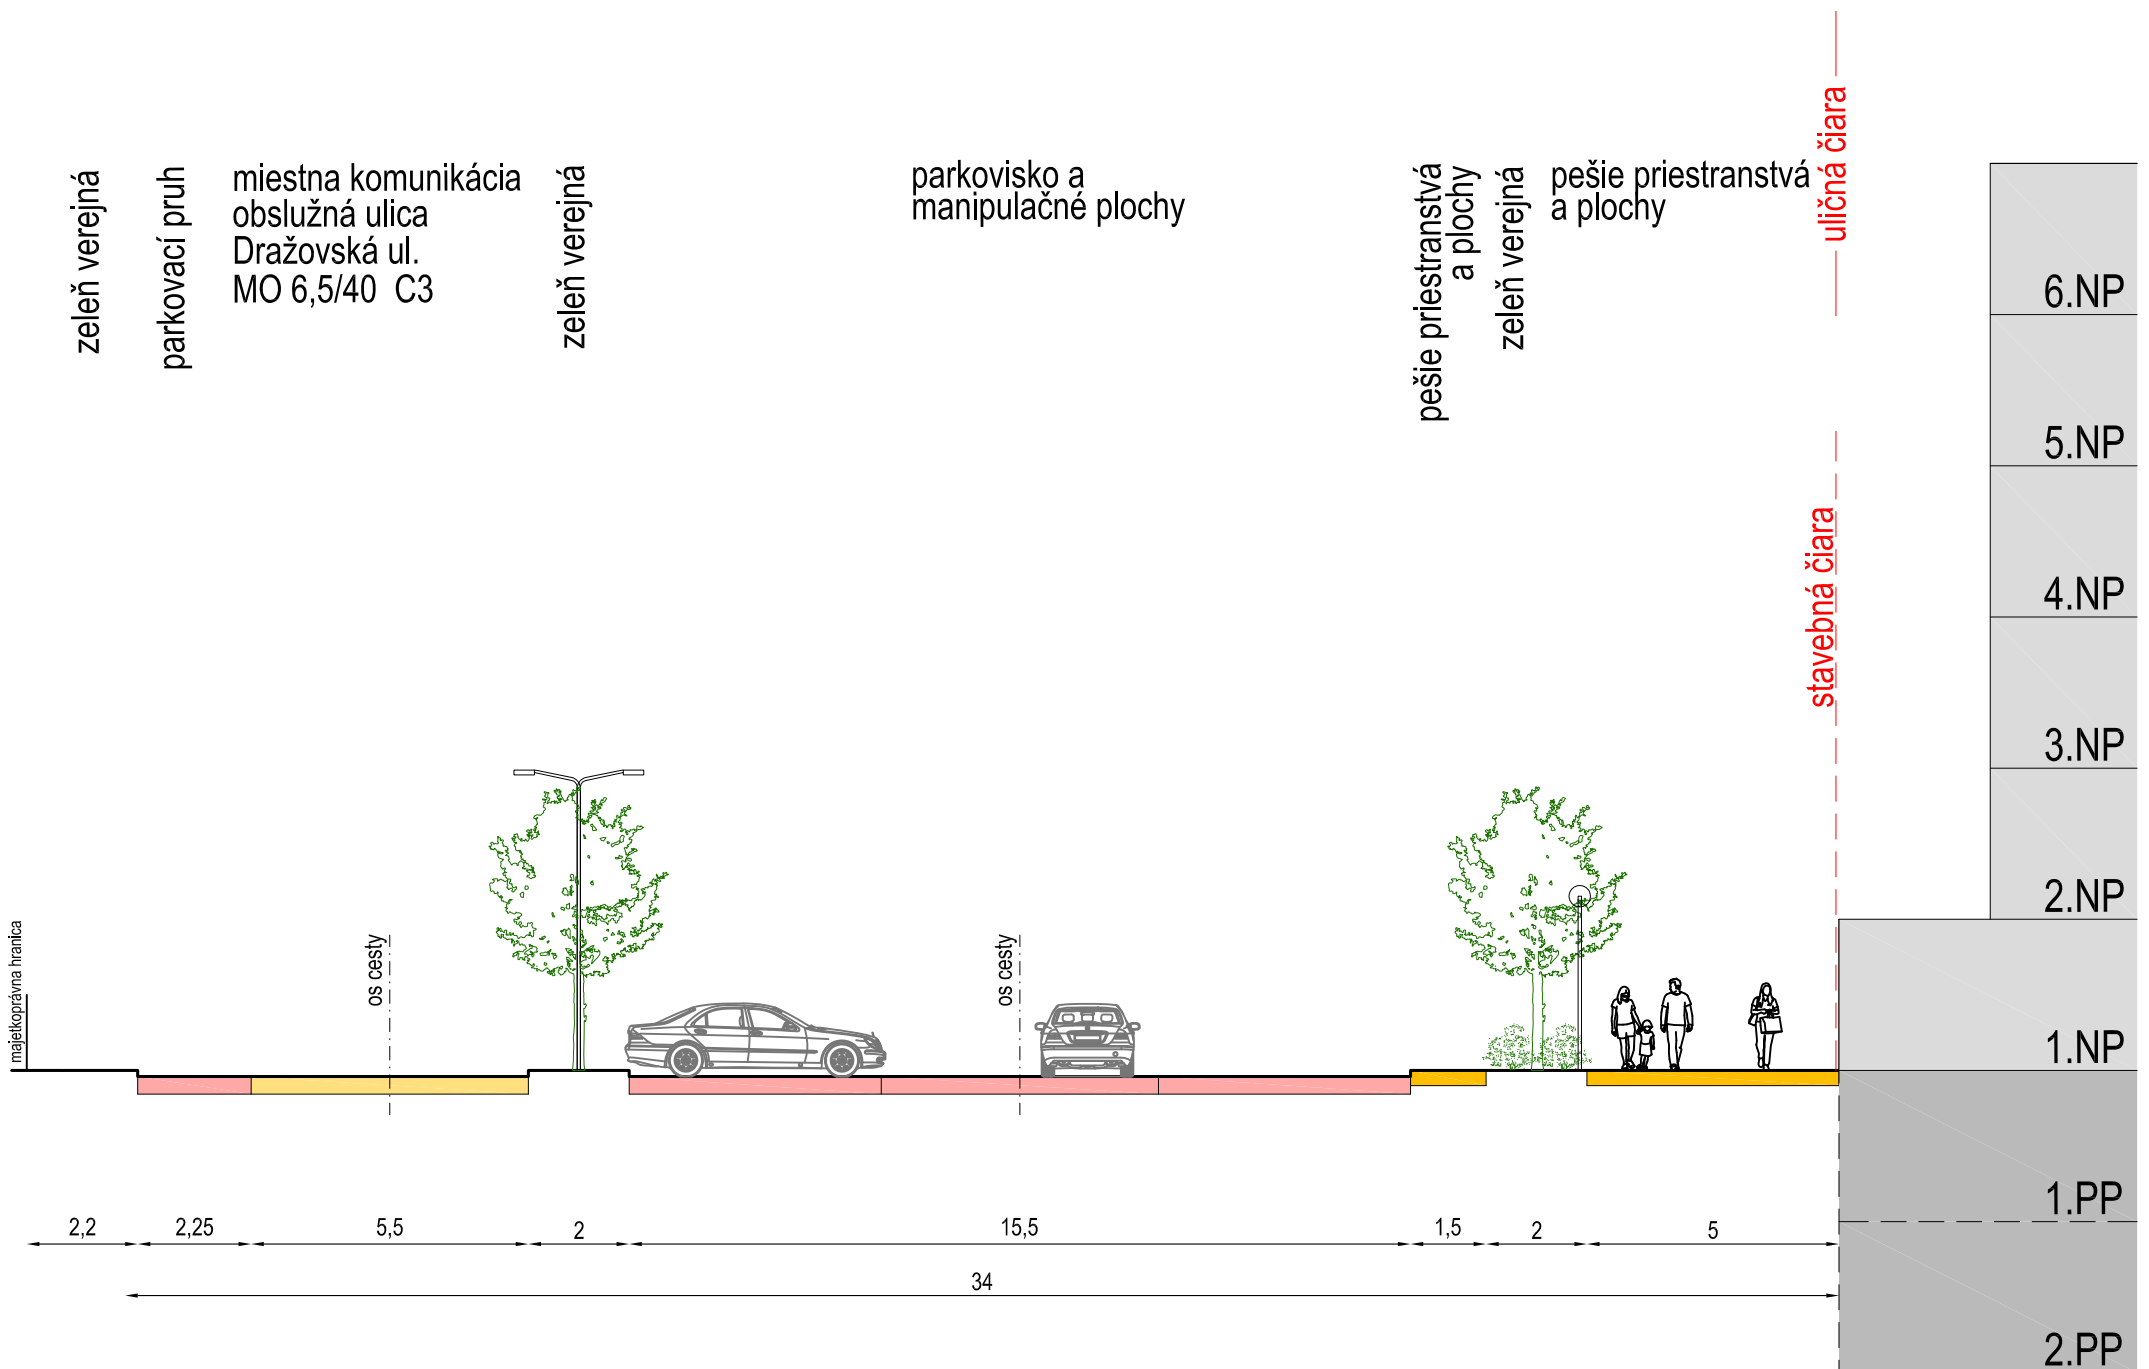

## PROFIL "F"

# ÚZEMNÝ PLÁN ZÓNY ŠINDOLKA I., NITRA