

Rieka Nitra



LEGENDA

— Ohraničenie ŽB základov cykloboxov

— stav podľa registra C KN


— skutkový stav

↑ dopravná značka

□ park. automat

① Cyklobox – Lokalita č.1

Cyklobox, Varianta č.3 – Objekt: Uzamykatelný prístrešok pre 30 bicyklov

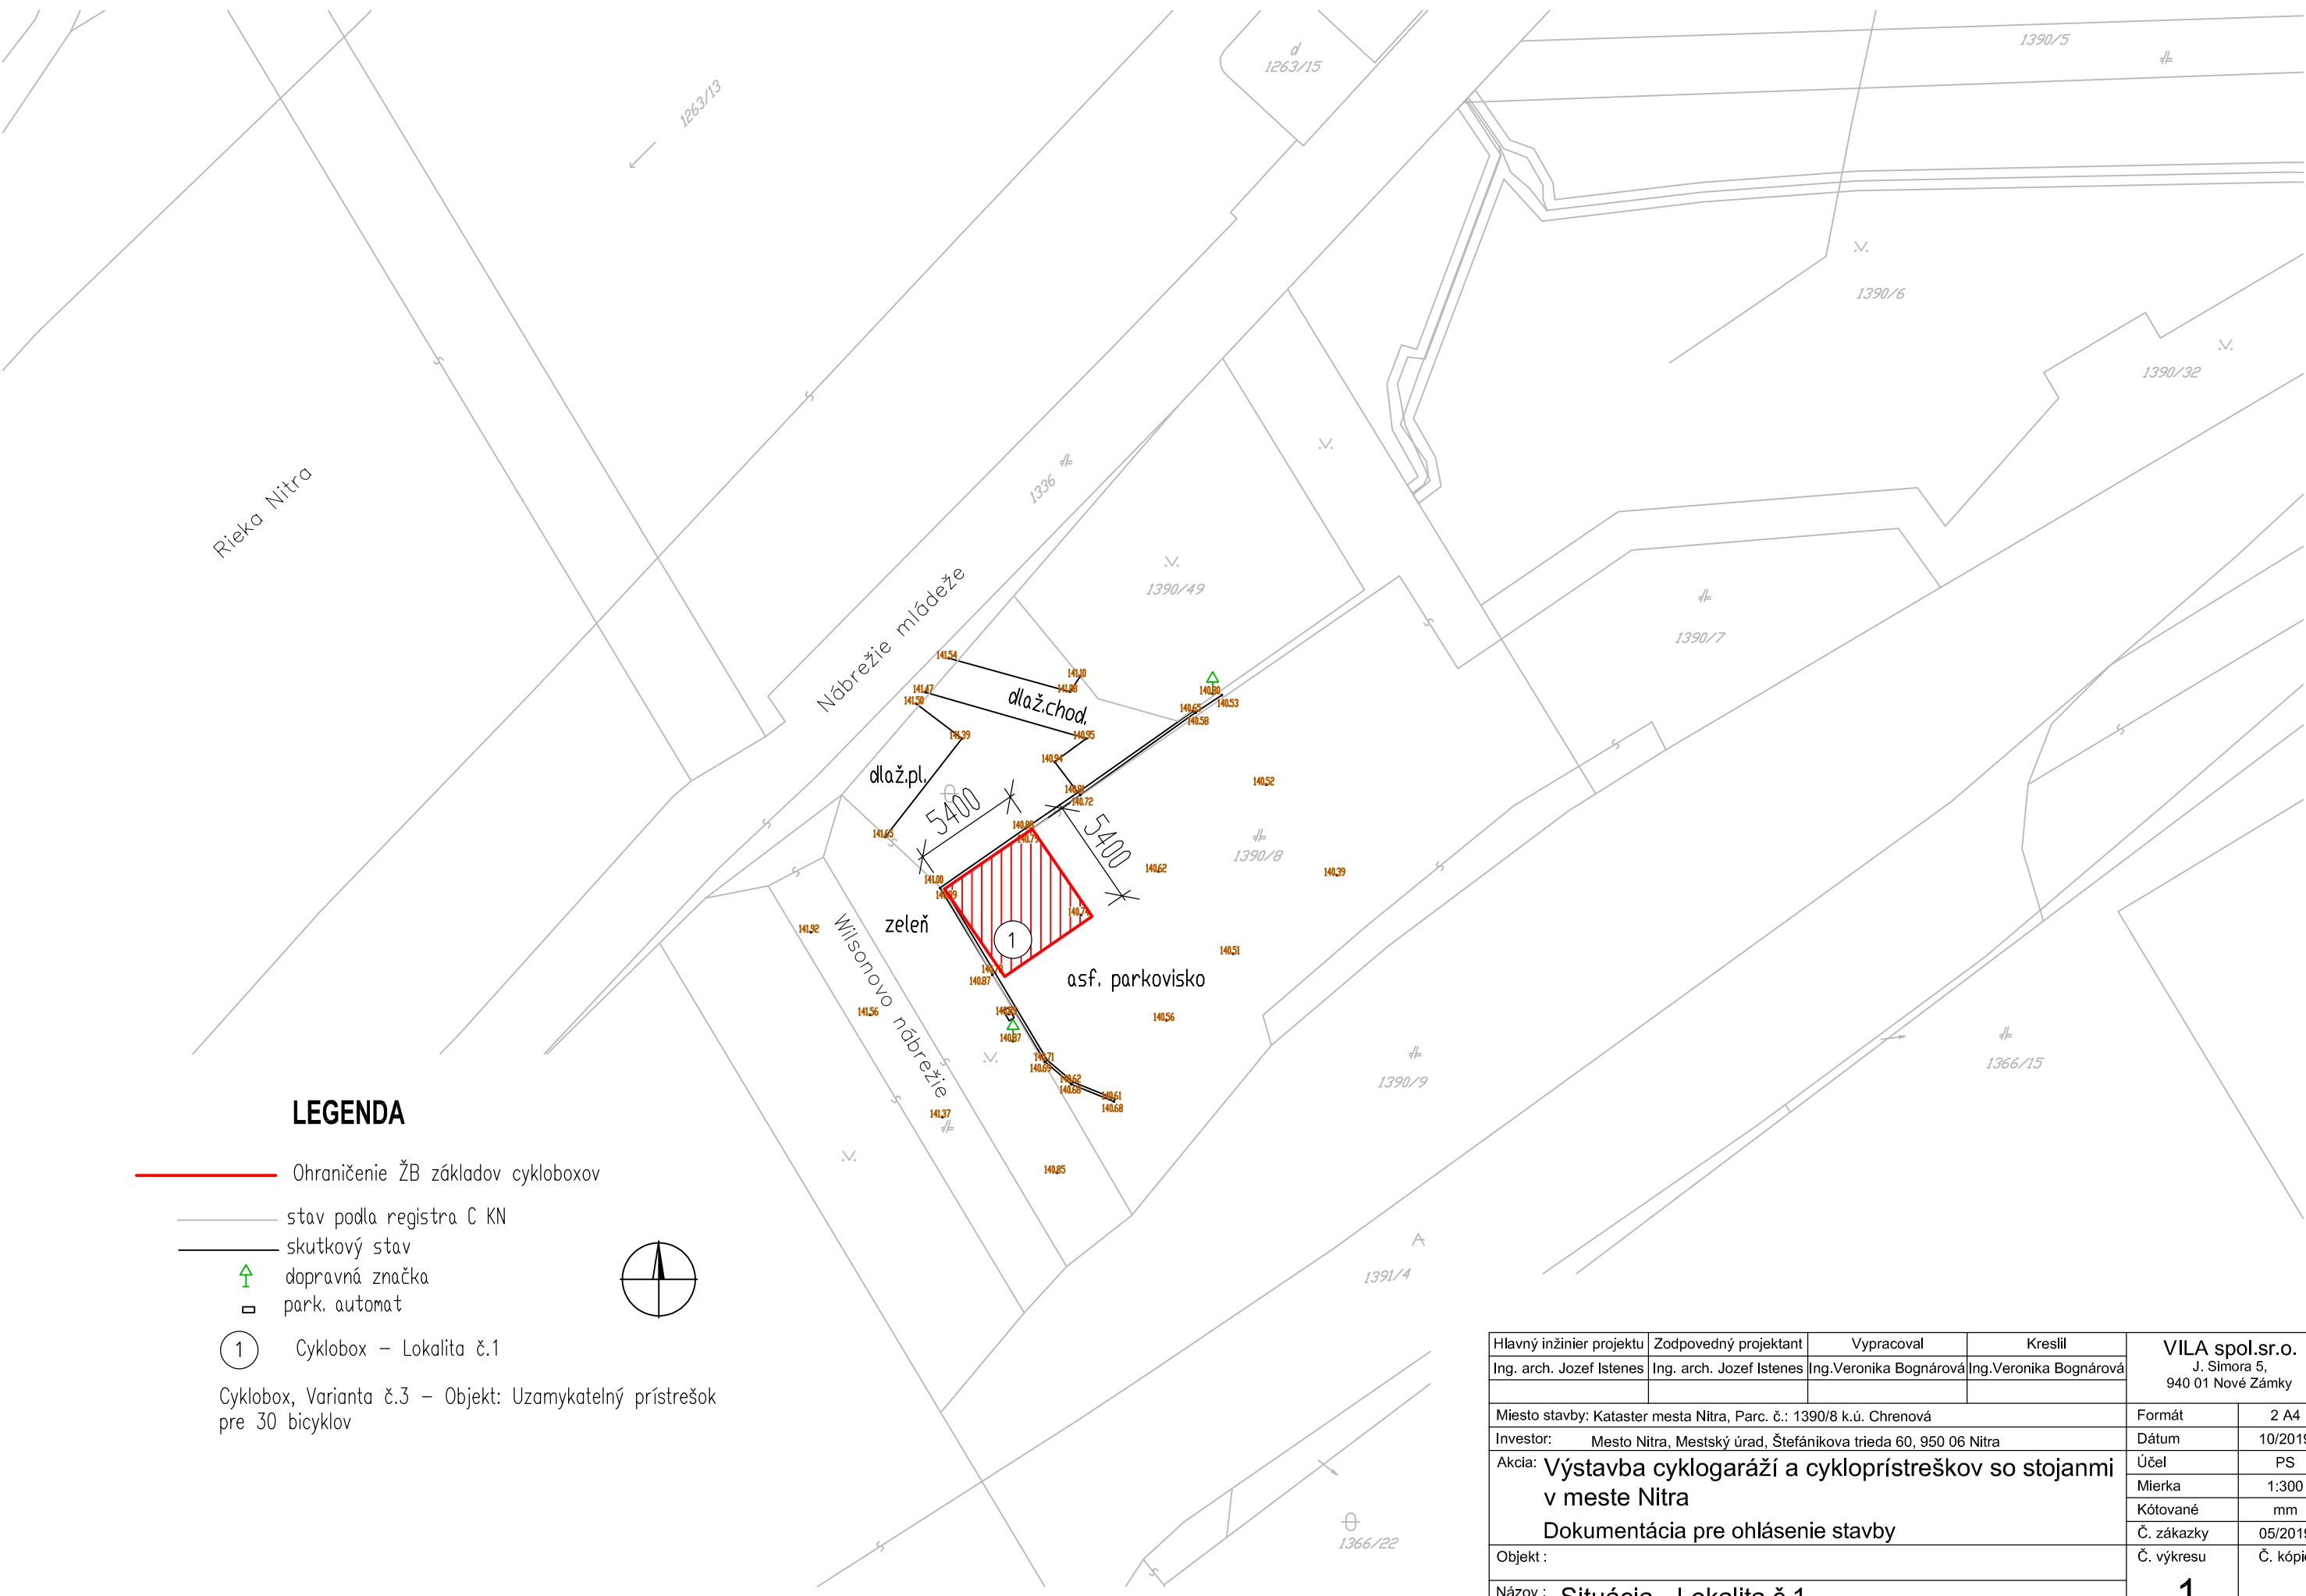

Hlavný inžinier projektu Ing. arch. Jozef Istenes	Zodpovedný projektant Ing. arch. Jozef Istenes	Vypracoval Ing. Veronika Bognárová	Kreslil Ing. Veronika Bognárová	VILA spol.sr.o. J. Simora 5, 940 01 Nové Zámky	
Miesto stavby: Kataster mesta Nitra, Parc. č.: 1390/8 k.ú. Chrenová				Formát	2 A4
Investor: Mesto Nitra, Mestský úrad, Štefánikova trieda 60, 950 06 Nitra				Dátum	10/2019
Akcia: Výstavba cyklogaráží a cykloprístreškov so stojanmi v meste Nitra				Účel	PS
Dokumentácia pre ohlásenie stavby				Mierka	1:300
Objekt:				Kótované	mm
Názov: Situácia - Lokalita č.1				Č. zákazky	05/2019
				Č. výkresu	Č. kópie
				1.	