


LEGENDA

- HRANICA RIEŠENÉHO ÚZEMIA 7500 m²
- HRANICA ÚZEMIA PREPOJOVACEJ KOMUNIKÁCIE 473 m²
- BYTOVÝ DOM "LOMNICKÁ"
- SPEVNENÉ PLOCHY A CHODNÍKY
- PLOCHY IZOLAČNEJ / NÁHRADNEJ ZELENĚ
- JESTVUJÚCE OBJEKTY
- HRANICA POZEMKU / PARCELNÉ ČÍSLO
- MIESTNA KOMUNIKÁCIA
- NAVRHOVANÁ KOMUNIKÁCIA
- PRIESTOROVÁ REZERVA PRE NAVRHOVANÚ VÝSTAVBU
- PRIESTOROVÁ REZERVA PRE NAVRHOVANÚ CYKLOTRASU
- POLOZAPUSTENÉ NÁDOBY NA SEPAROVANÝ ZBER ODPADU


Počet p.m. na úrovni 1.P.P. - 161 (152 štandard + 9 lmo)
 Počet p.m. na úrovni terénu - 39 (35 štandard + 4 lmo)

LEGENDA STAVEBNÝCH OBJEKTOV

- PRÍPOJKY NA VEREJNÉ DISTRIBUČNÉ SIETE**
- SO 101 VODOVODNÁ PRÍPOJKA
 - SO 102 KANALIZAČNÁ PRÍPOJKA SPLAŠKOVÁ
 - SO 103 ELEKTRICKÁ PRÍPOJKA NN
 - SO 104 PLYNOVÁ PRÍPOJKA
 - SO 105 PRIPOJENIE NA MIESTNU KOMUNIKÁCIU A AREÁLOVÁ KOMUNIKÁCIA
- AREÁLOVÉ STAVEBNÉ OBJEKTY**
- SO 201 PRÍPRAVA ÚZEMIA - ASANÁCIA JESTVUJÚCICH DROBNÝCH OBJEKTOV
 - SO 202 KRAJINNÁ ARCHITEKTÚRA
 - SO 203 AREÁLOVÉ KOMUNIKÁCIE, CHODNÍKY A SPEVNENÉ PLOCHY
 - SO 204 POŽIARNA NÁDRŽ
 - SO 205 DAŽDOVÁ KANALIZÁCIA S RETENČNÝMI A VSAKOVACÍMI OBJEKTAMI
- HLAVNÉ STAVEBNÉ OBJEKTY**
- SO 301 BYTOVÝ DOM

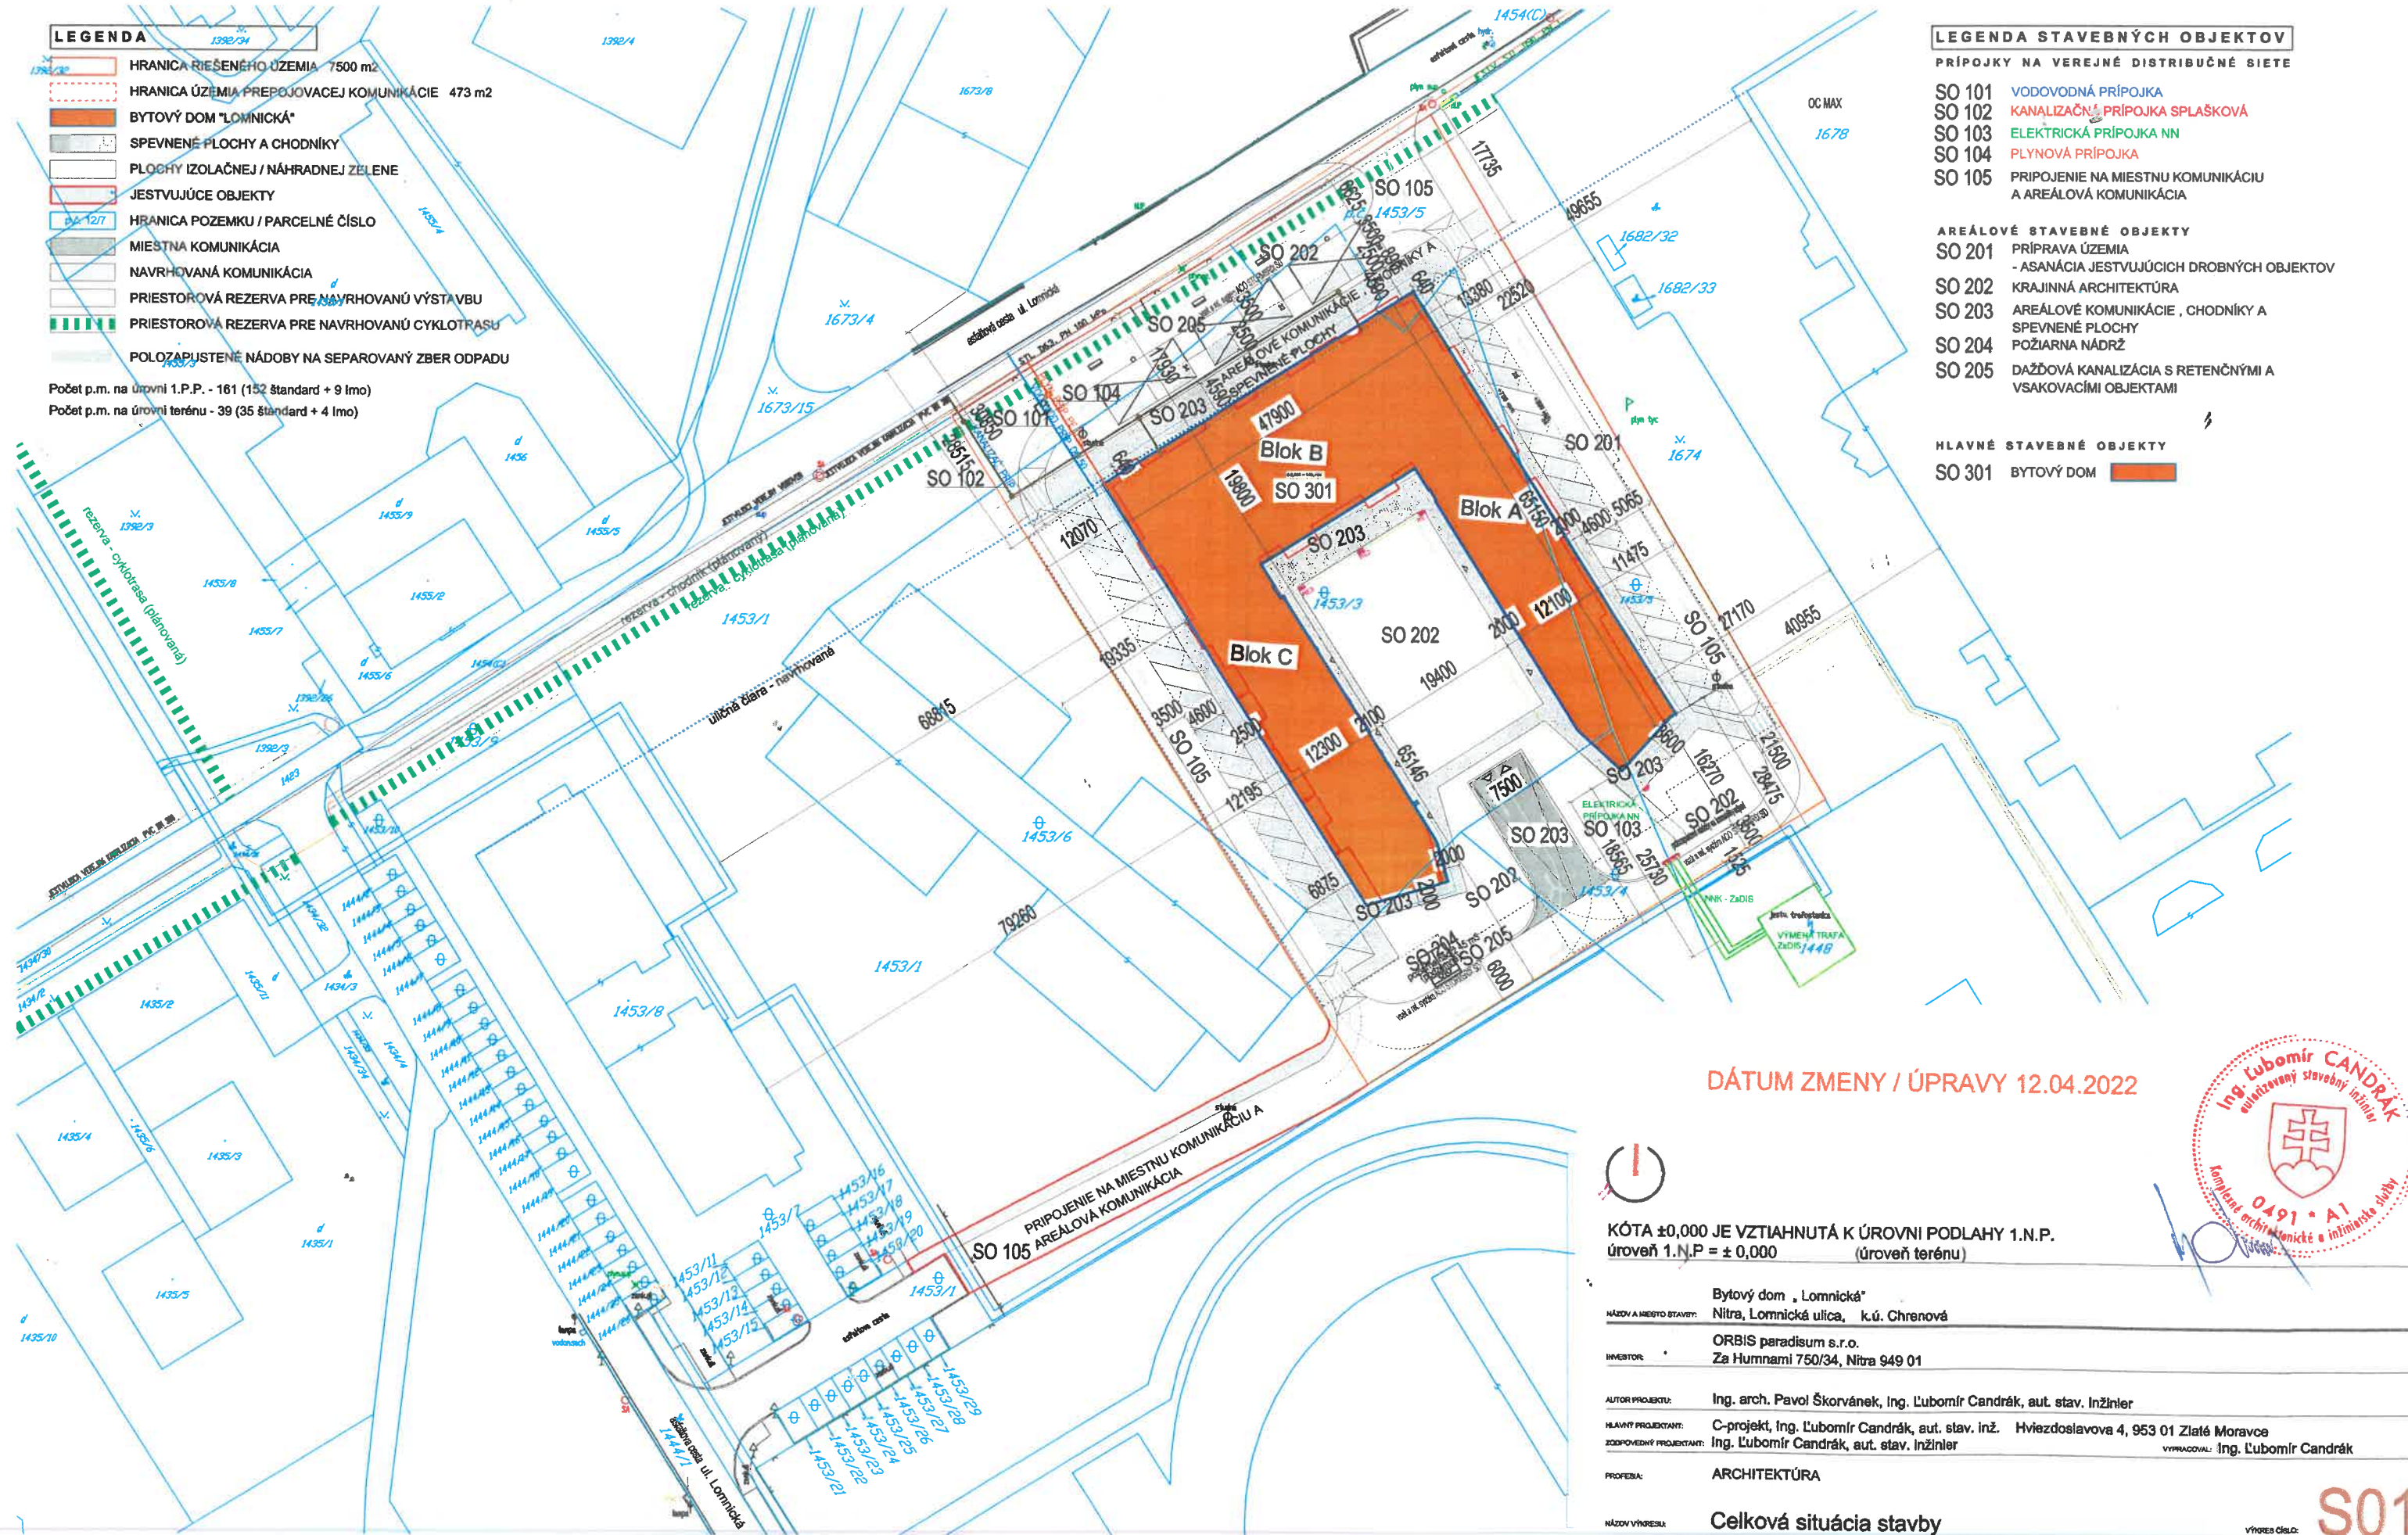

DÁTUM ZMENY / ÚPRAVY 12.04.2022

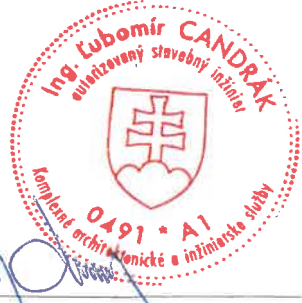

KÓTA ±0,000 JE VZTIAHnutÁ K ÚROVNI PODLAHY 1.N.P.
 úroveň 1.N.P = ± 0,000 (úroveň terénu)

NÁZOV A Miesto STAVBY:	Bytový dom „Lomnická“ Nitra, Lomnická ulica, k.ú. Chrenová
INVESTOR:	ORBIS paradisum s.r.o. Za Humnami 750/34, Nitra 949 01
AUTOR PROJEKTU:	Ing. arch. Pavol Škorvánek, Ing. Ľubomír Candrák, aut. stav. inžinier
HLAVNÝ PROJEKTANT:	C-projekt, Ing. Ľubomír Candrák, aut. stav. inž. Hviezdoslavova 4, 953 01 Zlaté Moravce
ZODPOVEDNÝ PROJEKTANT:	Ing. Ľubomír Candrák, aut. stav. inžinier
PROFEZIA:	ARCHITEKTÚRA
NÁZOV VÝPISU:	Celková situácia stavby

S01