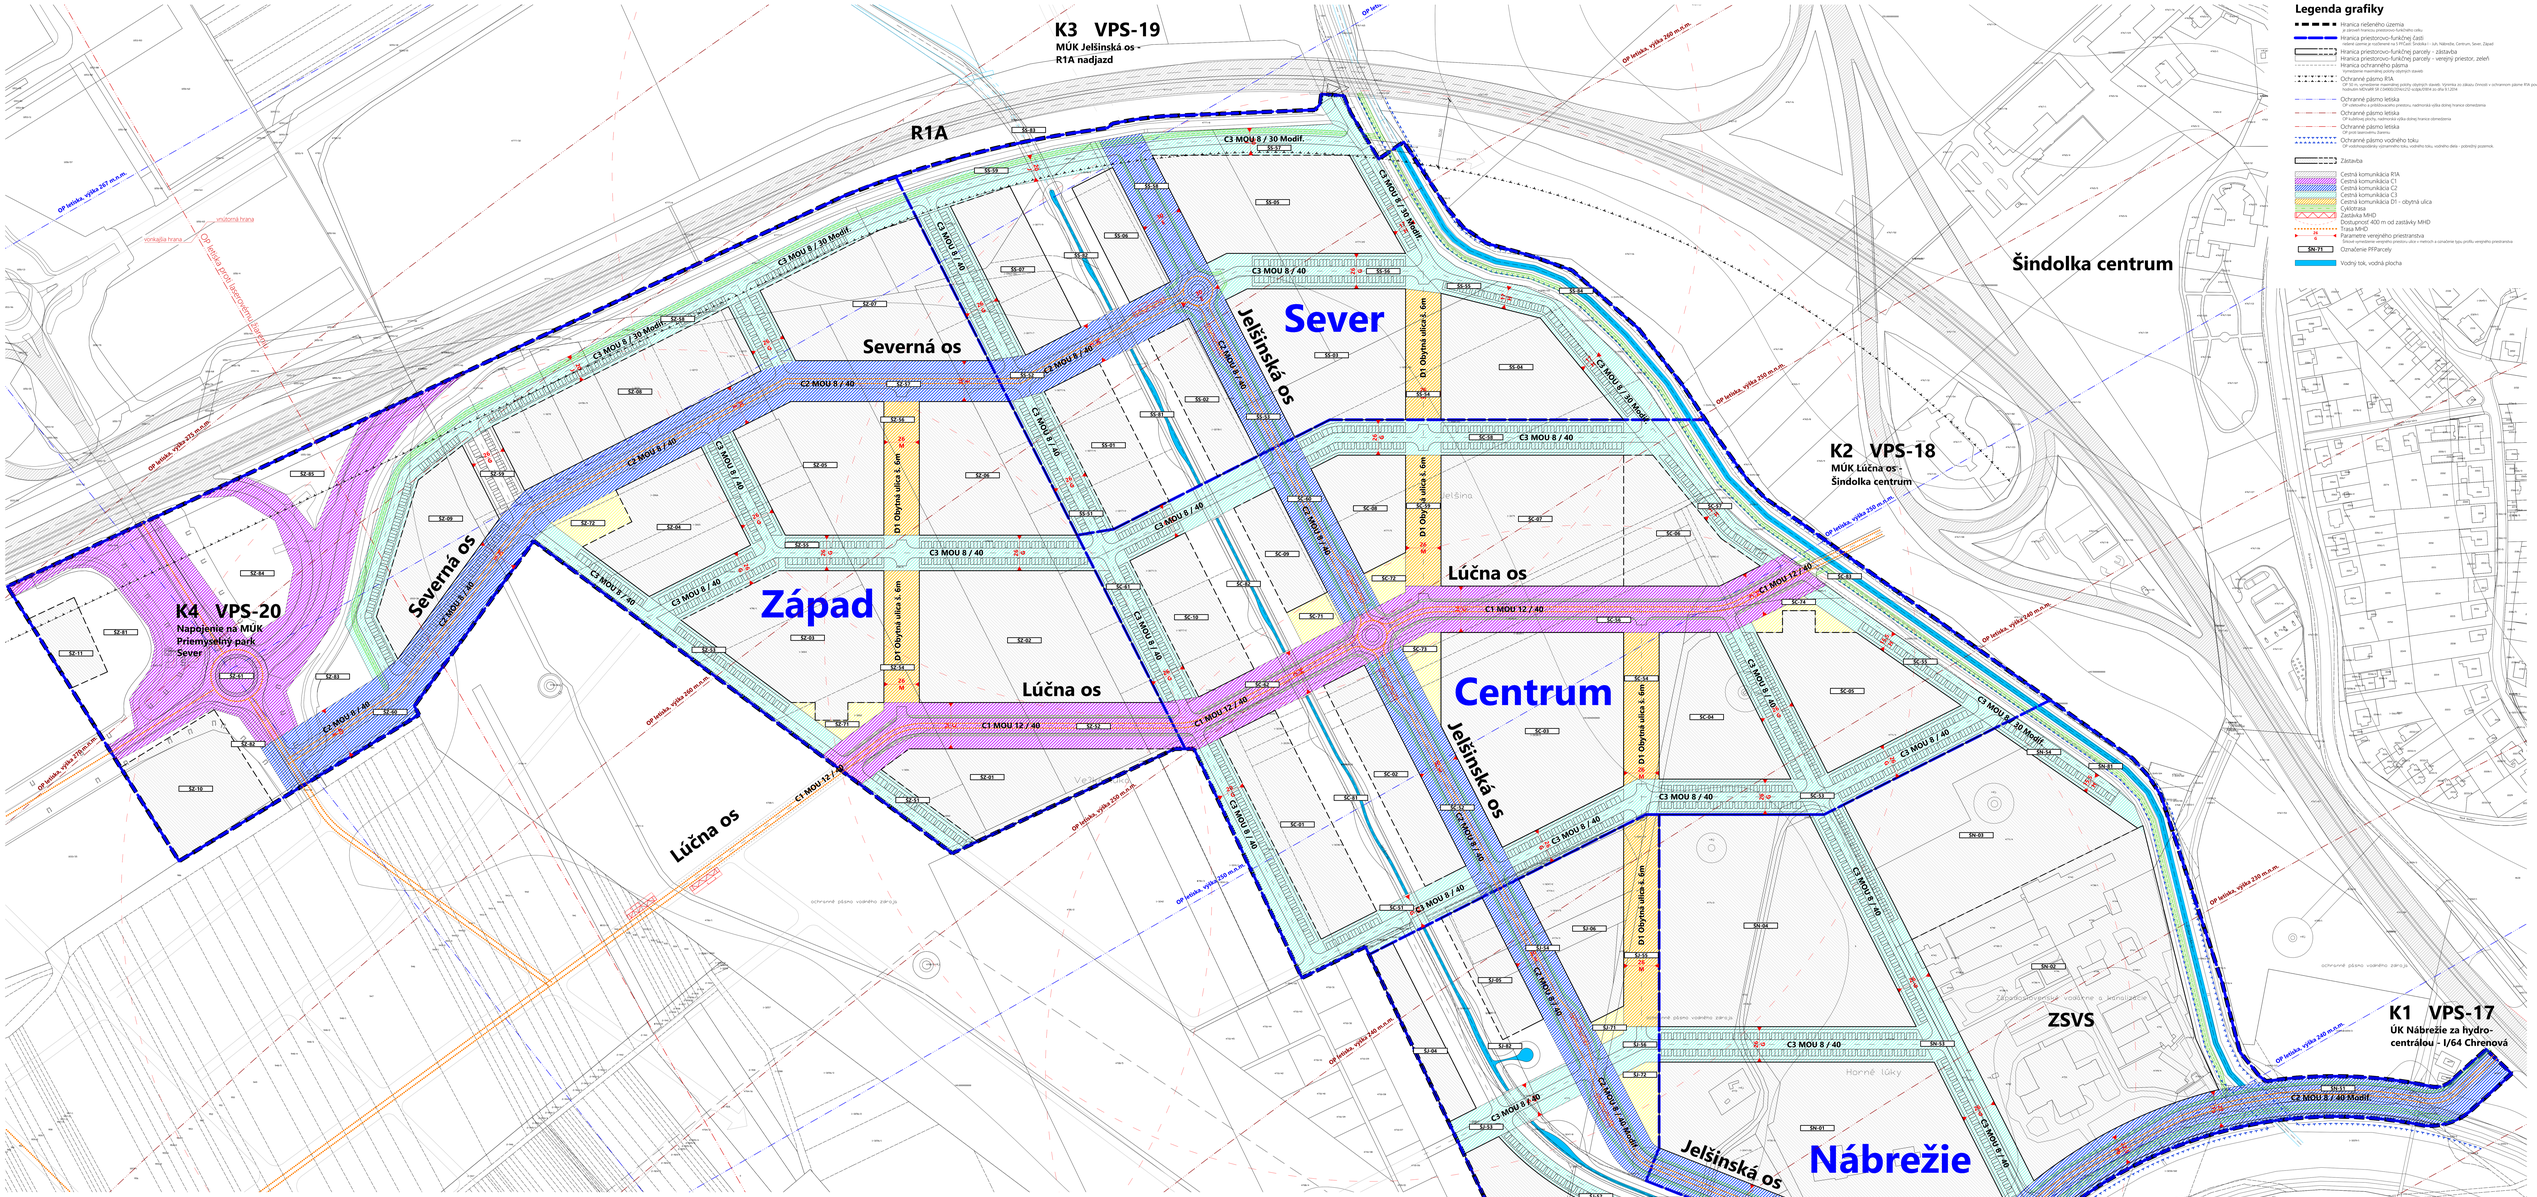
K3 VPS-19
MÚK Jelšinská os - R1A nadjazd
R1A
Severná os
Sever
Jelšinská os
Šindolka centrum
K2 VPS-18
MÚK Lúčna os - Šindolka centrum
K4 VPS-20
Napojenie na MÚK Priemyselný park Sever
Severná os
Západ
Lúčna os
Lúčna os
Centrum
Jelšinská os
ZSVS
K1 VPS-17
ÚK Nábrežie za hydro-centrálou - I/64 Chrenová
Nábrežie
Jelšinská os
Základná škola
Juh
Škôlka
K5 VPS-21
Nábrežná komunikácia po most Vodná ulica
K6 VPS-22
Most Vodná ulica
C3 MOU 8 / 30 Modif.
C3 MOU 8 / 40
C2 MOU 8 / 40
C1 MOU 12 / 40
C2 MOU 8 / 40 Modif.
D1 Obytná ulica š. 6m
OP telesa, výška 257 m.n.m.
OP telesa, výška 273 m.n.m.
OP telesa, výška 278 m.n.m.
OP telesa, výška 250 m.n.m.
OP telesa, výška 240 m.n.m.
OP telesa, výška 230 m.n.m.
OP telesa, výška 220 m.n.m.
OP telesa, výška 250 m.n.m.
OP telesa, výška 240 m.n.m.
OP telesa, výška 230