

ČLENENIE ÚZEMIA

- Katastrálne územie - základná územná jednotka
Priestorovo-funkčný celok, názov (územná jednotka, vymezená spracovaním na podstate širšej štruktúrnej priestorovej a funkčnej spolupatričnosti urbanistických alebo prírodných plôch)


KONCEPČNÉ PRVKY ÚZEMIA

- Nadregionálne biocentrum
Regionálne biocentrum
Miestne biocentrum
Nadregionálny biokoridor
Regionálny biokoridor
Lokálny biokoridor
Hlavná mestská prírodná siluetná dominanta
Mestská prírodná siluetná dominanta
Miestna prírodná siluetná dominanta
Celomestské urbanistické centrum
Mestské urbanistické centrum
Miestne urbanistické centrum
Napájací bod dopravnéj osi
Hlavná mestská urbanistická os
Mestská urbanistická os
Miestna urbanistická os
Metropolitná urbanistická dopravná os
Mestská urbanistická dopravná os
Hlavná mestská urbanistická siluetná dominanta siln., rávn.
Mestská urbanistická siluetná dominanta stav., rávn.
Miestna urbanistická siluetná dominanta stav., rávn.

FUNKČNÉ USPORIADANIE PFBLOKU

- Vybavenosť 2) 5)
Športová vybavenosť 3) 5)
Cintorín 3) 5)
Sociálna vybavenosť 3) 5)
Kultúrne a vedecké predzdvahy a zariadenia 3) 5)
Školstvo 3) 5)
Dopravná vybavenosť 3) 5)
Vybavenosť letiska 3) 5)
Vybavenosť, doplnkové bývanie 4) 5)
Bývanie, doplnkové bývanie 4) 5)
Bývanie 2) 5)
Bývanie v špecifickej individuálnej forme tzv. zelených - ekologických domov s nízkou energetickou náročnosťou do ZNP
Rekreácia 2) 5)
Rekreácia 2) 5)
Príemšťná výroba 2) 5)
Príemšťná výroba - priemyselný park
Poľnohospodárska výroba 2) 5)
Poľnohospodárska výroba - priemyselný park
Poľnohospodárska rastlinná výroba 2) 5)
Špecifická funkcia

- Ekostabilizujúca vegetácia v krajine
Ekostabilizujúca vegetácia v krajine
Ekostabilizujúca vegetácia v krajine
Urbánna ekostabilizujúca vegetácia
Urbánna environmentálna vegetácia
Produkčná vegetácia s významnejšou ekostabilizujúcou alebo environmentálnou funkciou
Produkčná vegetácia s environmentálnou funkciou
Produkčná vegetácia bez významnej ekostabilizujúcej alebo environmentálnej funkcie
Vodná plocha s ekologickými prvkami
Protihluková cestná bariera
Územná rezerva pre hlavnú cestnú tranzitnú dopravnú komunikáciu - preložka I/64
Hlavné cestné tranzitné dopravné komunikácie
Hlavné cestné vnútrozemské dopravné komunikácie
Hlavné železničné dopravné komunikácie
Významné spoločenské priestory alebo priestory s prevažujúcou pešou prístupnosťou
Neuverejný heliport
Vymedzenie približovacej, prechodovej a prístupovej novej komunikácie s obmedzenými výškami zástavby - podmienené presúvaním Diaľničného úradu
Územie s výškovým obmedzením - teréna prekážka prevádzky letiska
Územie s rizikom povodňového ohrozenia

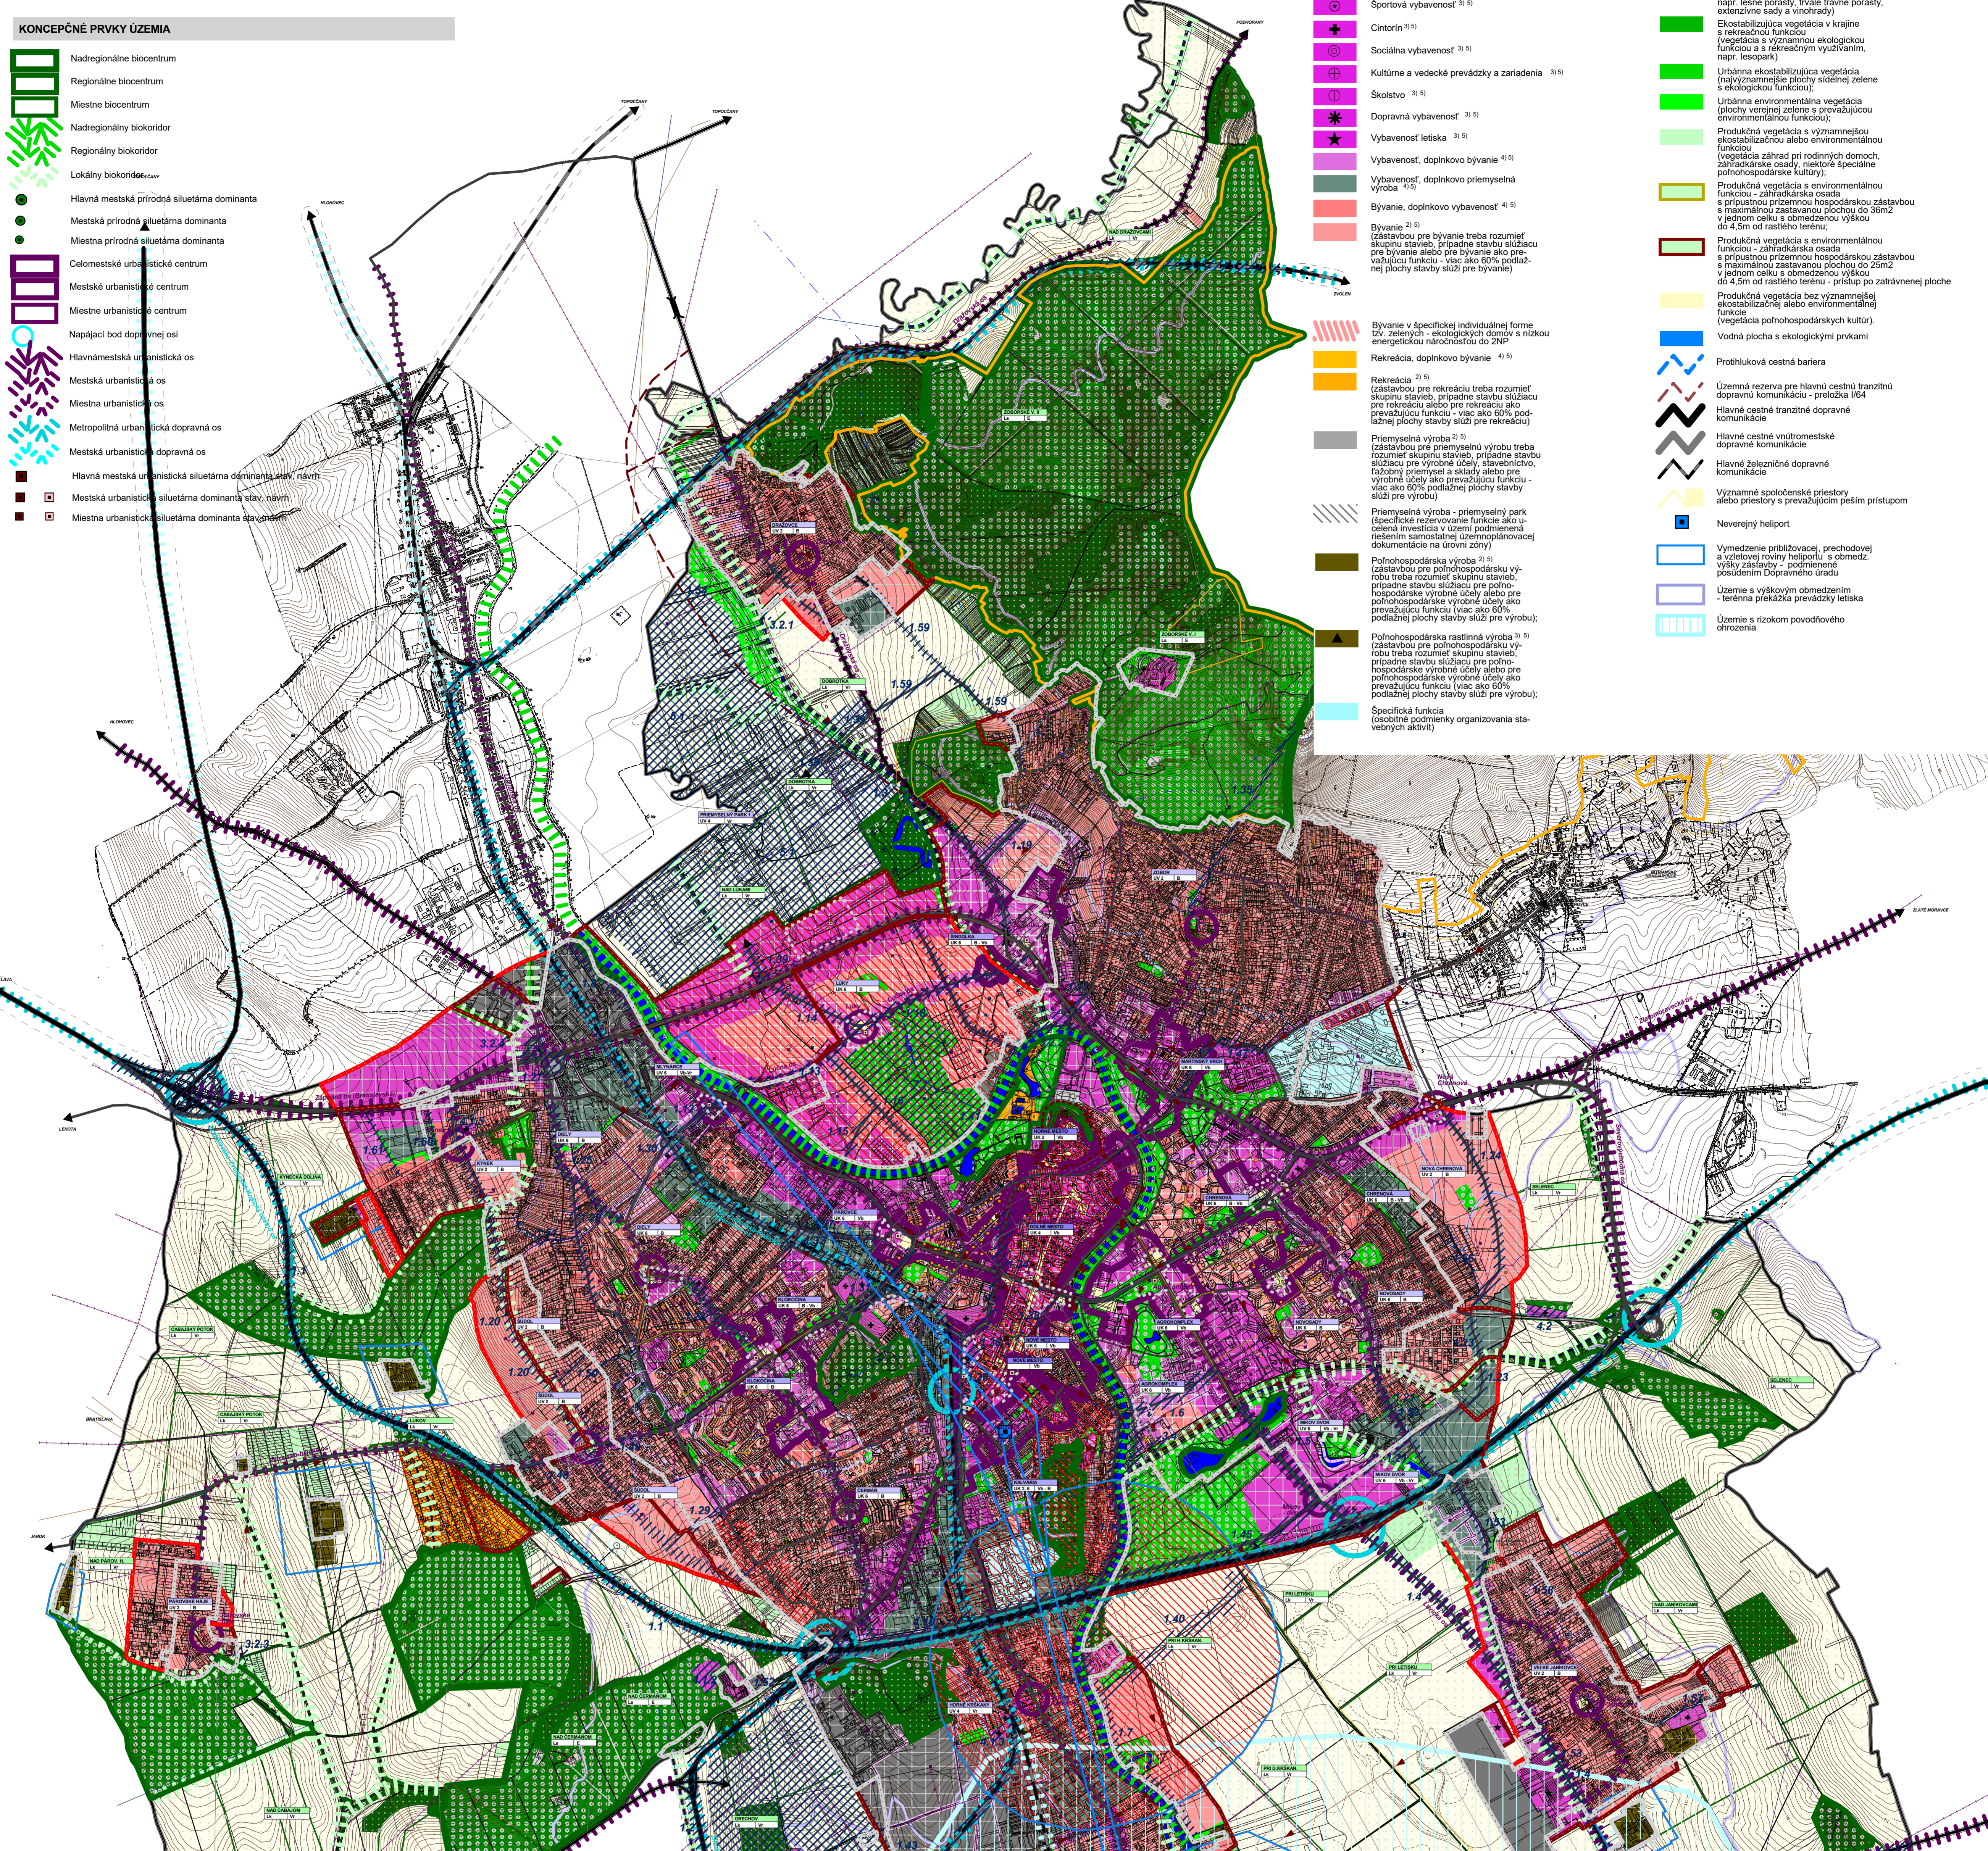

PRIESTOROVÉ USPORIADANIE A FUNKČNÉ VYUŽITIE ÚZEMIA

- KLOKOČINA
LUKOV
Jestvujúce skutočné zastavané územie
Plochy určené na novú zástavbu a urbanizáciu územia v prvom poradí
Plochy určené na novú zástavbu a urbanizáciu územia v druhom poradí
Chránená krajinná oblasť
Prírodná rezervácia, Prírodná pamiatka
OP Chránenej krajinné oblasti
Pásmo hygienickej ochrany vodného zdroja
Mestská pamiatková rezervácia Nitra (MPR Nitra)
Pamiatková zóna Nitra (PZ Nitra)
Ochranné pásmo MPR Nitra
Národná kultúrna pamiatka zapísaná v (navrhnutá na zápis) v Ústrednom zozname pamiatkového fondu
Chránený pohľad alebo pohľadový kužeľ
Chránený panoramatický pohľad
Významný pohľad v interiéru mesta
Pásmo hygienickej ochrany od zdroja možného znečistenia (poľnohospodárskeho zariadenia, kafilérie, COV...)
Ochranné pásmo cintorína
Ochranné pásmo vojenských zariadení
Chránené ložiskové územie
Ochranné pásmo dopravných zariadení (cestných, železničných, leteckých)
Ochranné pásmo dopravných zariadení (leteckých)
Ochranné pásmo leteckých dopravných zariadení
Ochranné pásmo - územie s rizikom povodňového ohrozenia
Navrhované zámery vo vyznačenom území sú podmienené odstránením legislatívnych prekážok

PRIESTOROVÉ USPORIADANIE PFBLOKU

- Kompaktná uličná zástavba
Voľná uličná zástavba od ZNP, do ZNP
Voľná uličná zástavba od ZNP, do ZNP
Voľná uličná zástavba od ZNP, do ZNP
Solitérna zástavba do ZNP, do ZNP
Plocha malej architektúry

(1) Podlažnosť stavebného objektu je definovaná ako súčet všetkých nadzemných podlaží mimo strednej konštrukcie alebo usúperného podlažia (podkrovnej priestory alebo usúperné podlažia sa nepočítajú za nadzemnú podlažnosť)
(2) Ak je funkčné usporiadanie zástavby definované benovou a doplnkovou funkciou (napr. vybavenosť, bývanie a pod.) možno v rámci takéhoto bloku umiestňovať najmä túto definovanú funkciu.
(3) Ak je funkčné usporiadanie zástavby definované konkrétou funkciou (napr. športová vybavenosť a pod.) možno v rámci takéhoto bloku umiestňovať najmä túto definovanú funkciu.
(4) Ak je funkčné usporiadanie zástavby definované nosnou a doplnkovou funkciou (napr. vybavenosť, doplnkové bývanie), možno v rámci takéhoto PFBLOKU umiestňovať najmä nosnú funkciu, ktorá však svoju prevádzkovú funkciu a možno sem umiestňovať aj definovanú doplnkovú funkciu, ktorá svoju prevádzkovú funkciu nesie negatívne ovplyvňovať doplnkovú funkciu a možno sem umiestňovať nosnú funkciu. V rámci takéhoto PFBLOKU je možné umiestniť nosnú alebo doplnkovú funkciu samostatne ako aj polyfunkčne.
(5) V rámci uvedeného funkčného usporiadania zástavby je nutné umiestniť aj základné verejné dopravné a technické vybavenie územia.

KOMPLEXNÝ NÁVRH M 1:50 000