


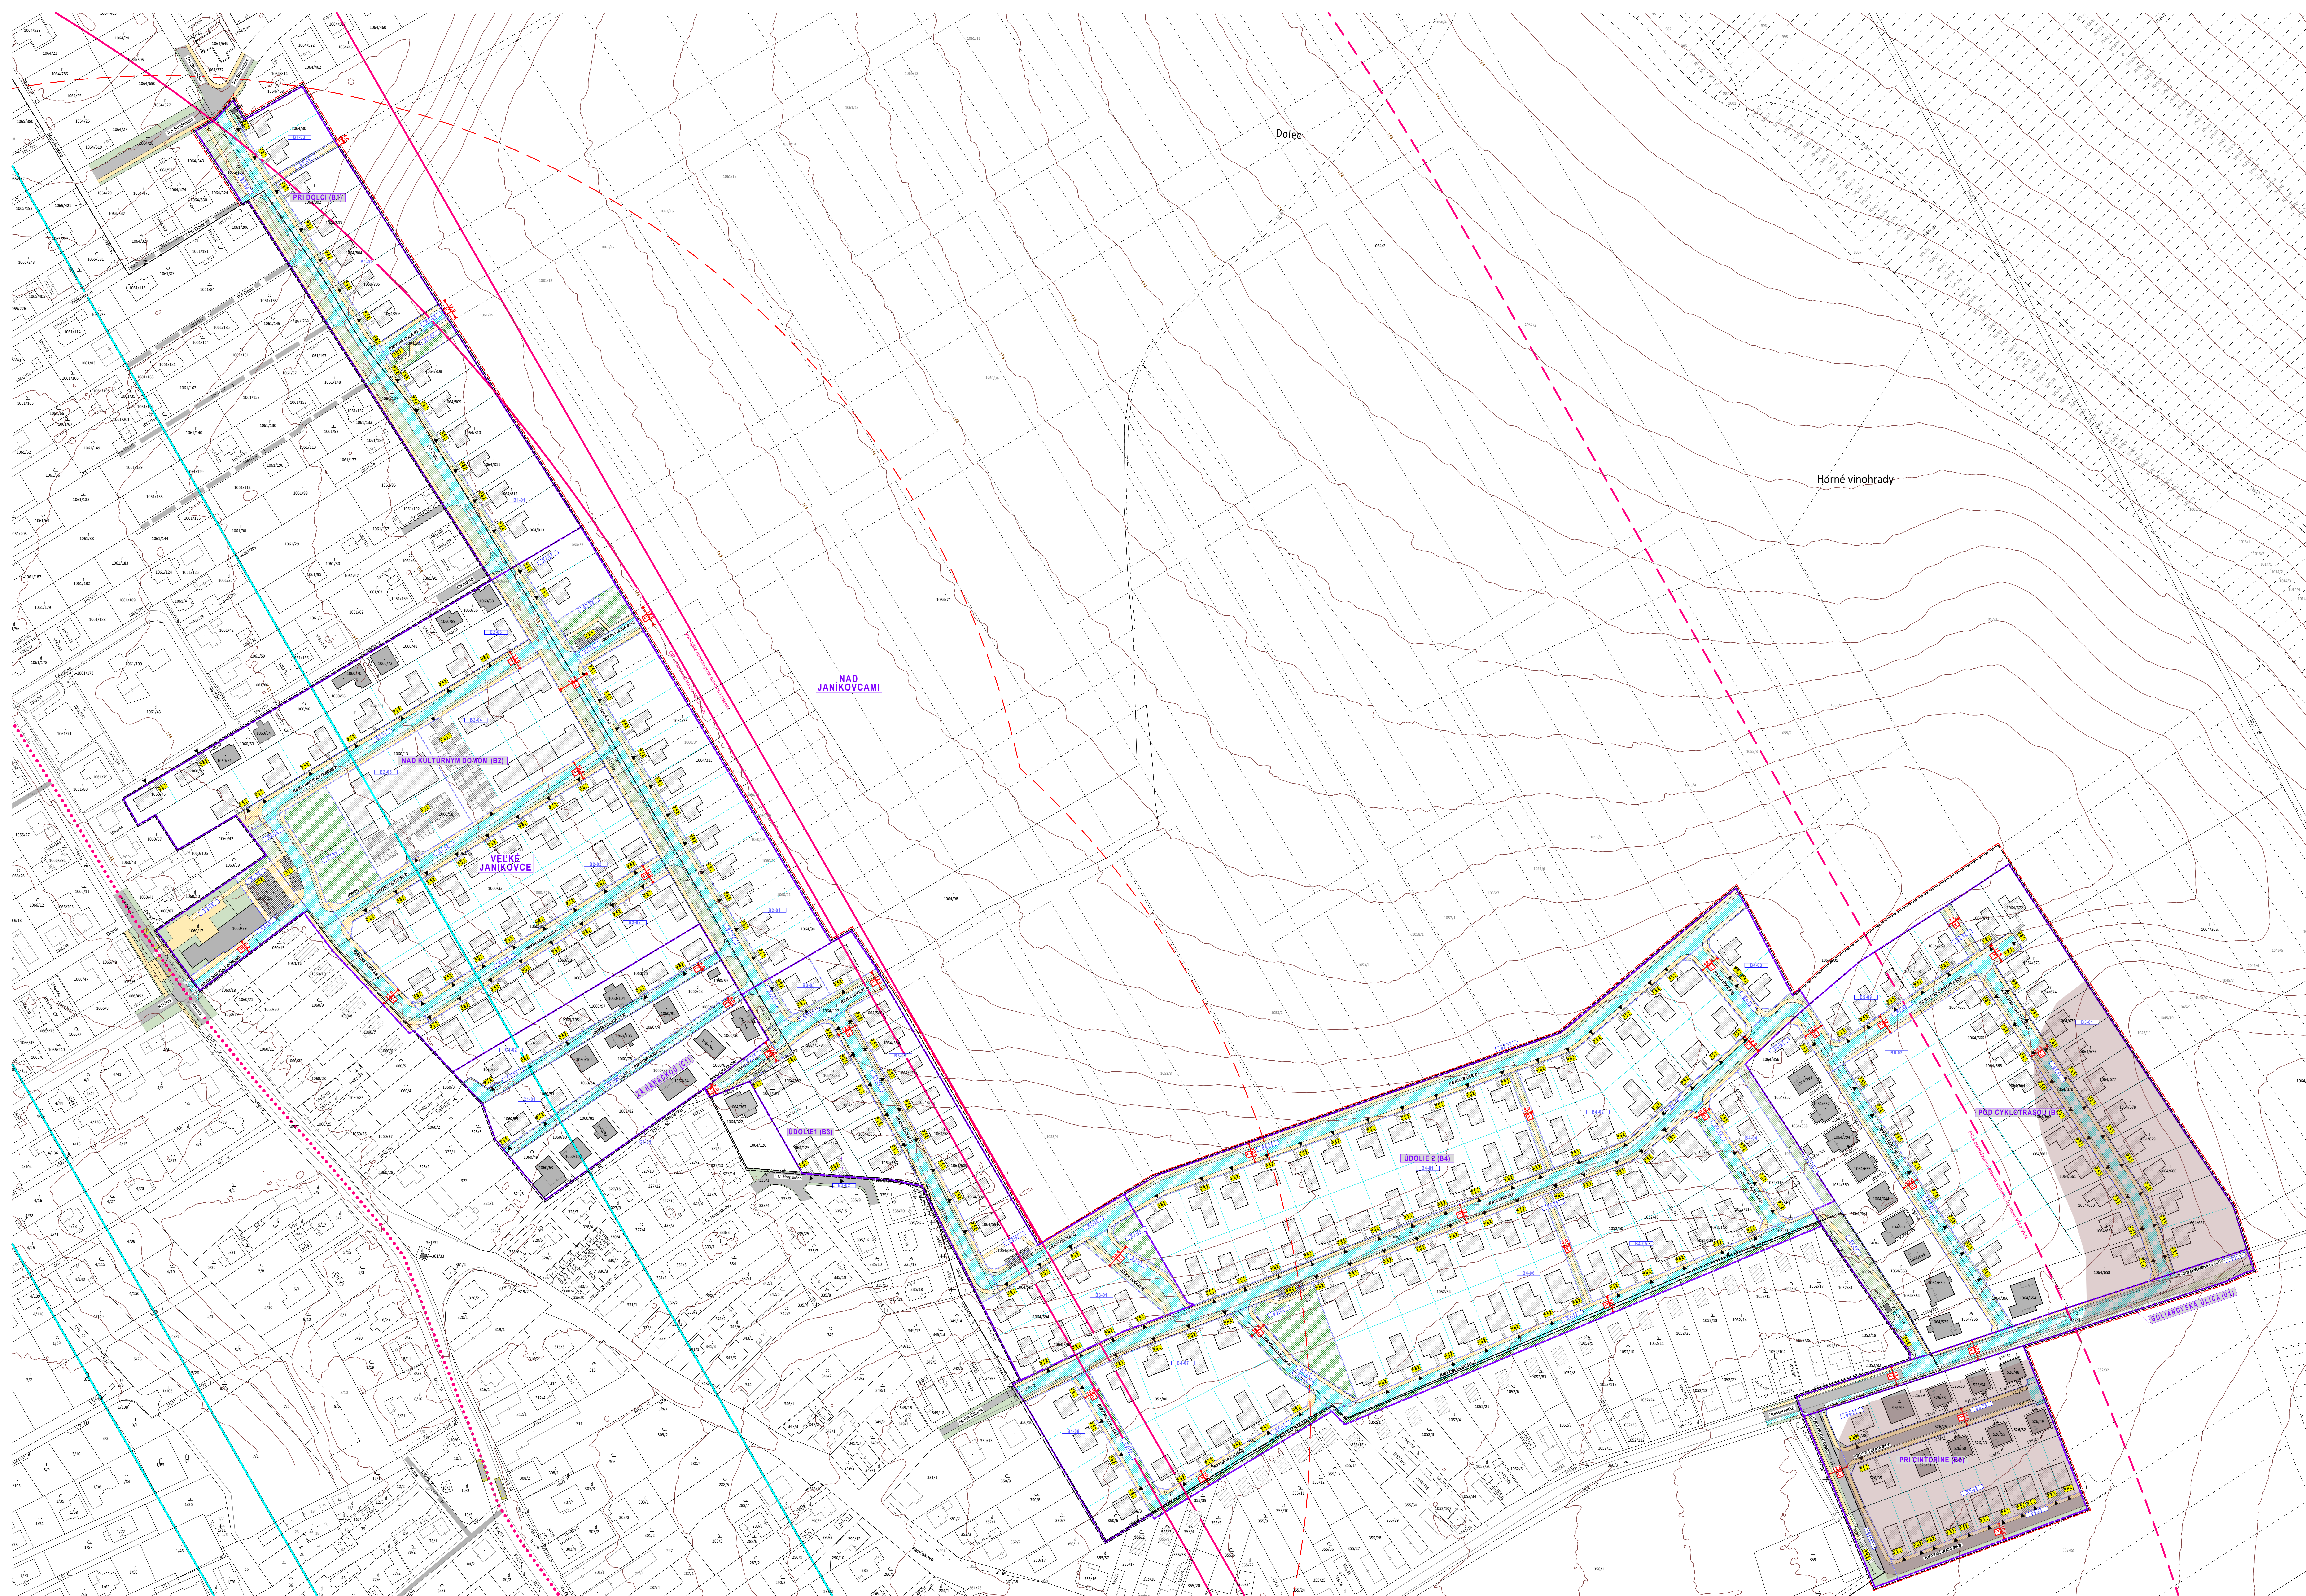

KATASTR NEHNUITELNOSTI

PRÁVNÍK ZASTAVANÉHO ÚZEMIA

PARCELY PODLA KIN C
ČÍSLO PARCELY

PARCELY PODLA KIN E
ČÍSLO PARCELY

NOVÁ PARCEĽA - DYMÁKOVA
PARCEĽNÝ ČÍSLY JE MOŽNÉ POSLŮŽIT. PRI SAKSTATNÉ STOLOCH NE MAMU VŠAK
VÝZNAMNÝ POSLŮŽIT ÚZEMÍ A ISM. PRI DYMÁKOVI ACH ACH ISM

NOVÁ PARCEĽA - PČINÁ
PARCEĽNÝ ČÍSLY NE JE MOŽNÉ POSLŮŽIT

ČLENENIE ÚZEMIA

Mesto

Riešenie územia
Hranica

NÁZ

(B1)

B1.1

PPELOK (PRIESTOROVÝ-FUNKČNÝ CELOK)
OZNACENIE

PFCAST (PRIESTOROVÝ-FUNKČNÁ ČASŤ)
OZNACENIE

PFBLOK (PRIESTOROVÝ-FUNKČNÝ BLOK)
OZNACENIE

ZÁSTAVBA		
		BLUŽOŽA
		PLŮCHY VEGETAČNÉ AREÁLOVÉ (VZRASTLÁ VEGETÁCIA, KRÍKY, TRÁVNÍKY, OBYTNÁ VEGETÁCIA)
		SPRÁVENÉ PLŮCHY AREÁLOVÉ (JODPOČINNÉ PLŮCHY, ŠIKROVNÉ PARKOVISKÁ A NÁDVORÁ)

CESTNÁ DOPRAVA	
	PLOCHY MÍSTNOSTNÍCH CEST
	CHODNÍKY
	PARKOVACÍ STOLBIČKA VOLNÉ ORIENTAČNÍ KAPKOTA
	PARKOVACÍ STOLBIČKA REZERVOVÁNÉ PŘI FUNKCJI ZASTAVY
	PARKOVACÍ STOLBIČKA SOKROMANÉ



AUTORIZOVANÁ ZASTÁVKA
(ZODPOVEDNÁ DOSTUPNOSTI 500M)


POBUN AUTORIZOVANEJ ZASTÁVKY

TRASA MESTSKÉJ HROMADNEJ DOPRAVY

	OCHRANNE PÁSMO LETISKÁ NITKA
	OCHRANNE PÁSMO LETISKÁ VEĽKÉ JANKOVCE
	OBMEDZUJÚCA VIŠIA OBJEKTOV - 15m NAD TERENOM, MAX. DO 2384m n.m.

ŠIROKOSŤ VYMEDZENIE VEREJNÉHO PRIESTORU ULICE V METROCH
OZNAČENIE TYPU PROFILU VEREJNHO PRIESTRANSTVA.

REZY ŠTANDARDNÝCH ULIČNÝCH PROFILOV SÚ ZOBRAZENÉ V PRÍLOHE TEXTOVEJ ČASŤI

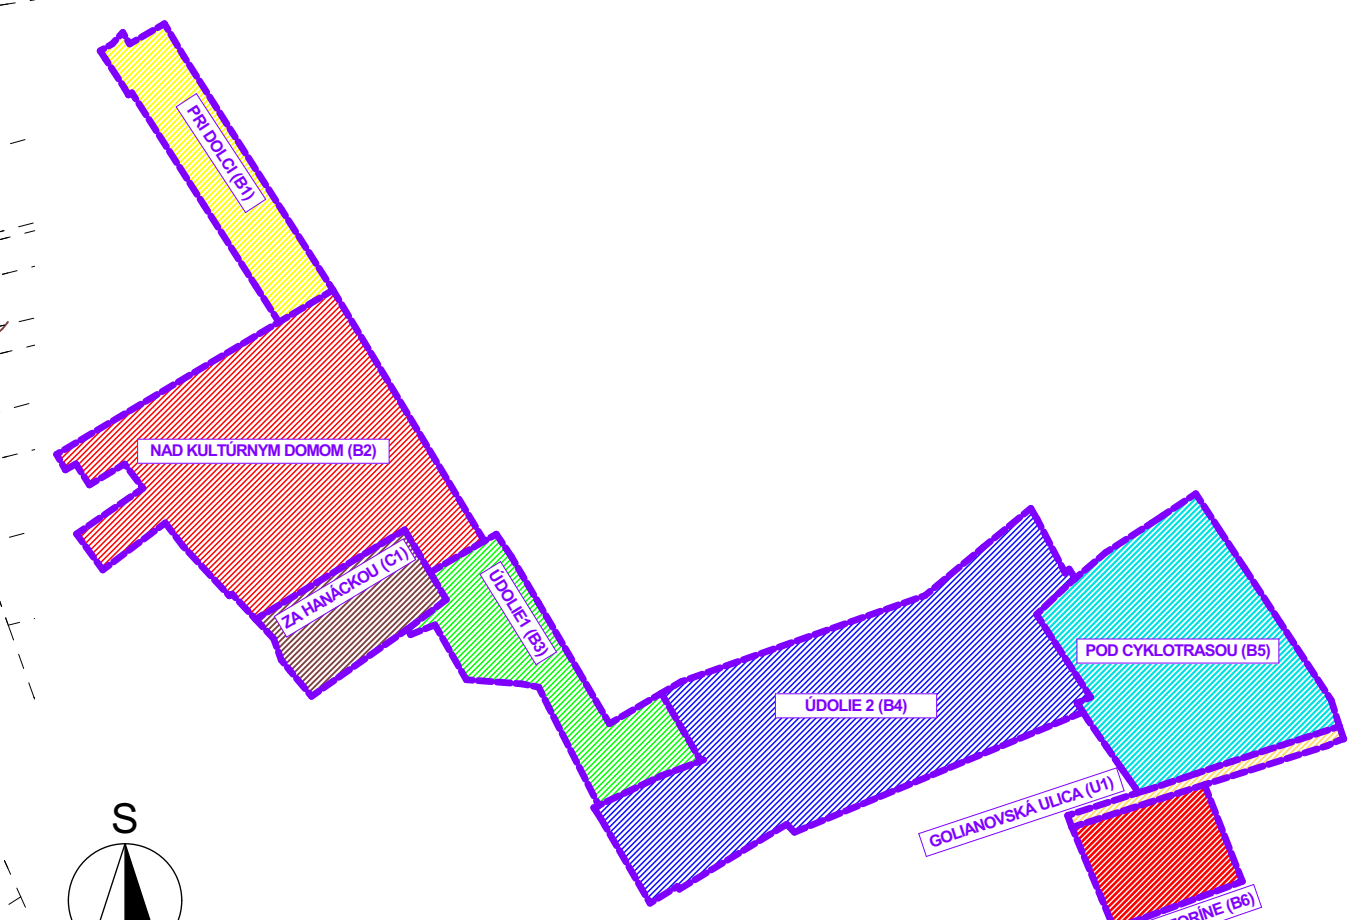

ÚZEMNÝ PLÁN ZÓNY JANÍKOVCE I., NITRA

VEREJNÁ DOPRAVNÁ INFRAŠTRUKTÚRA

OBSTARÁVATEĽ: mesto Nitra

SPRACOVATEĽA: KZ atelér s.r.o.

Ing. Arch. Rastislav Koňajda
Ing. Arch. Miroslava Koňajšová
Ing. Lucia Oštráková