
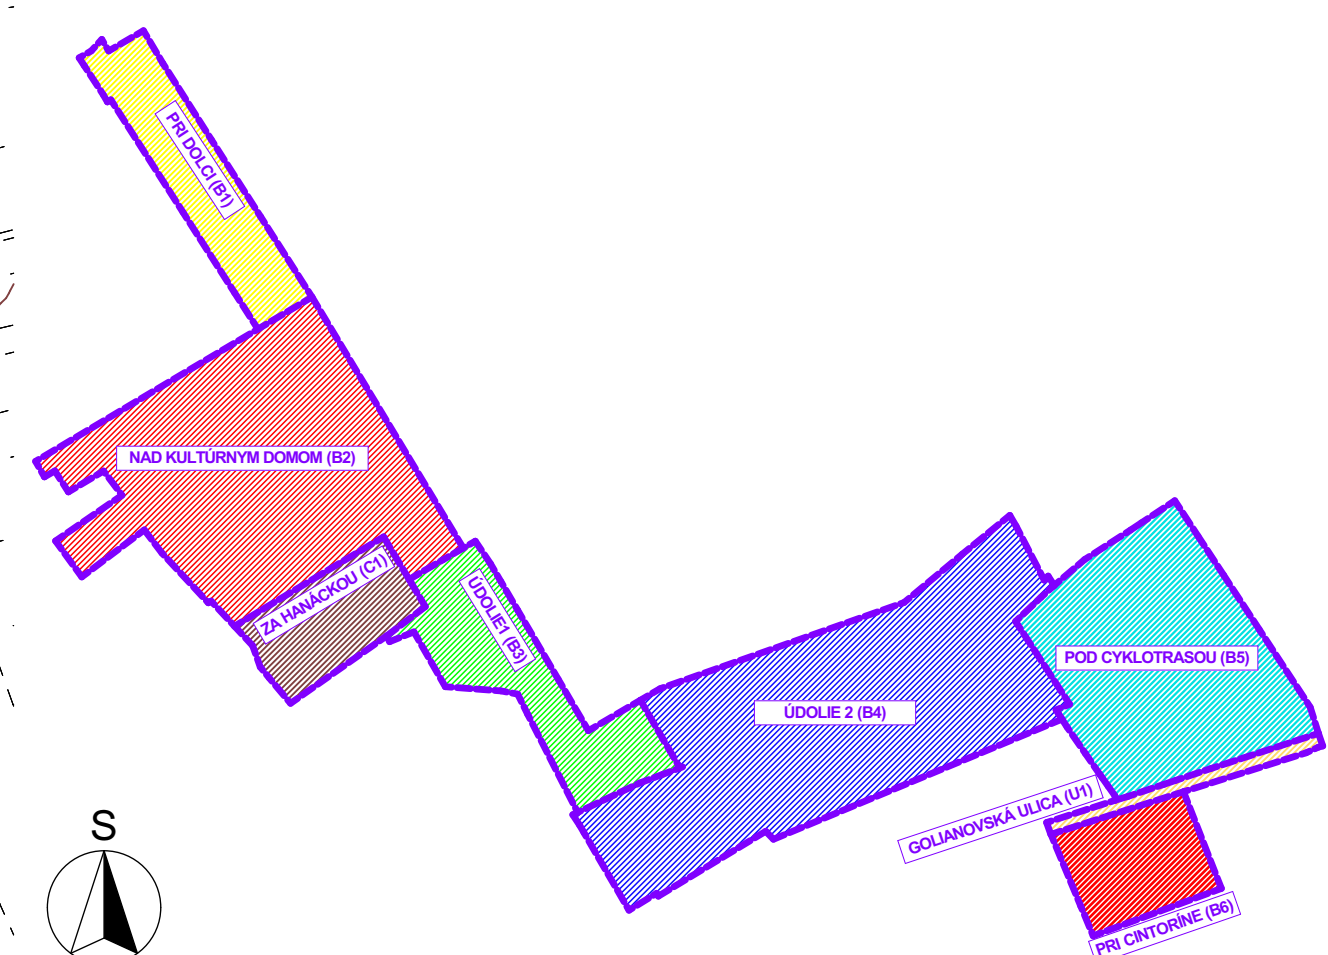


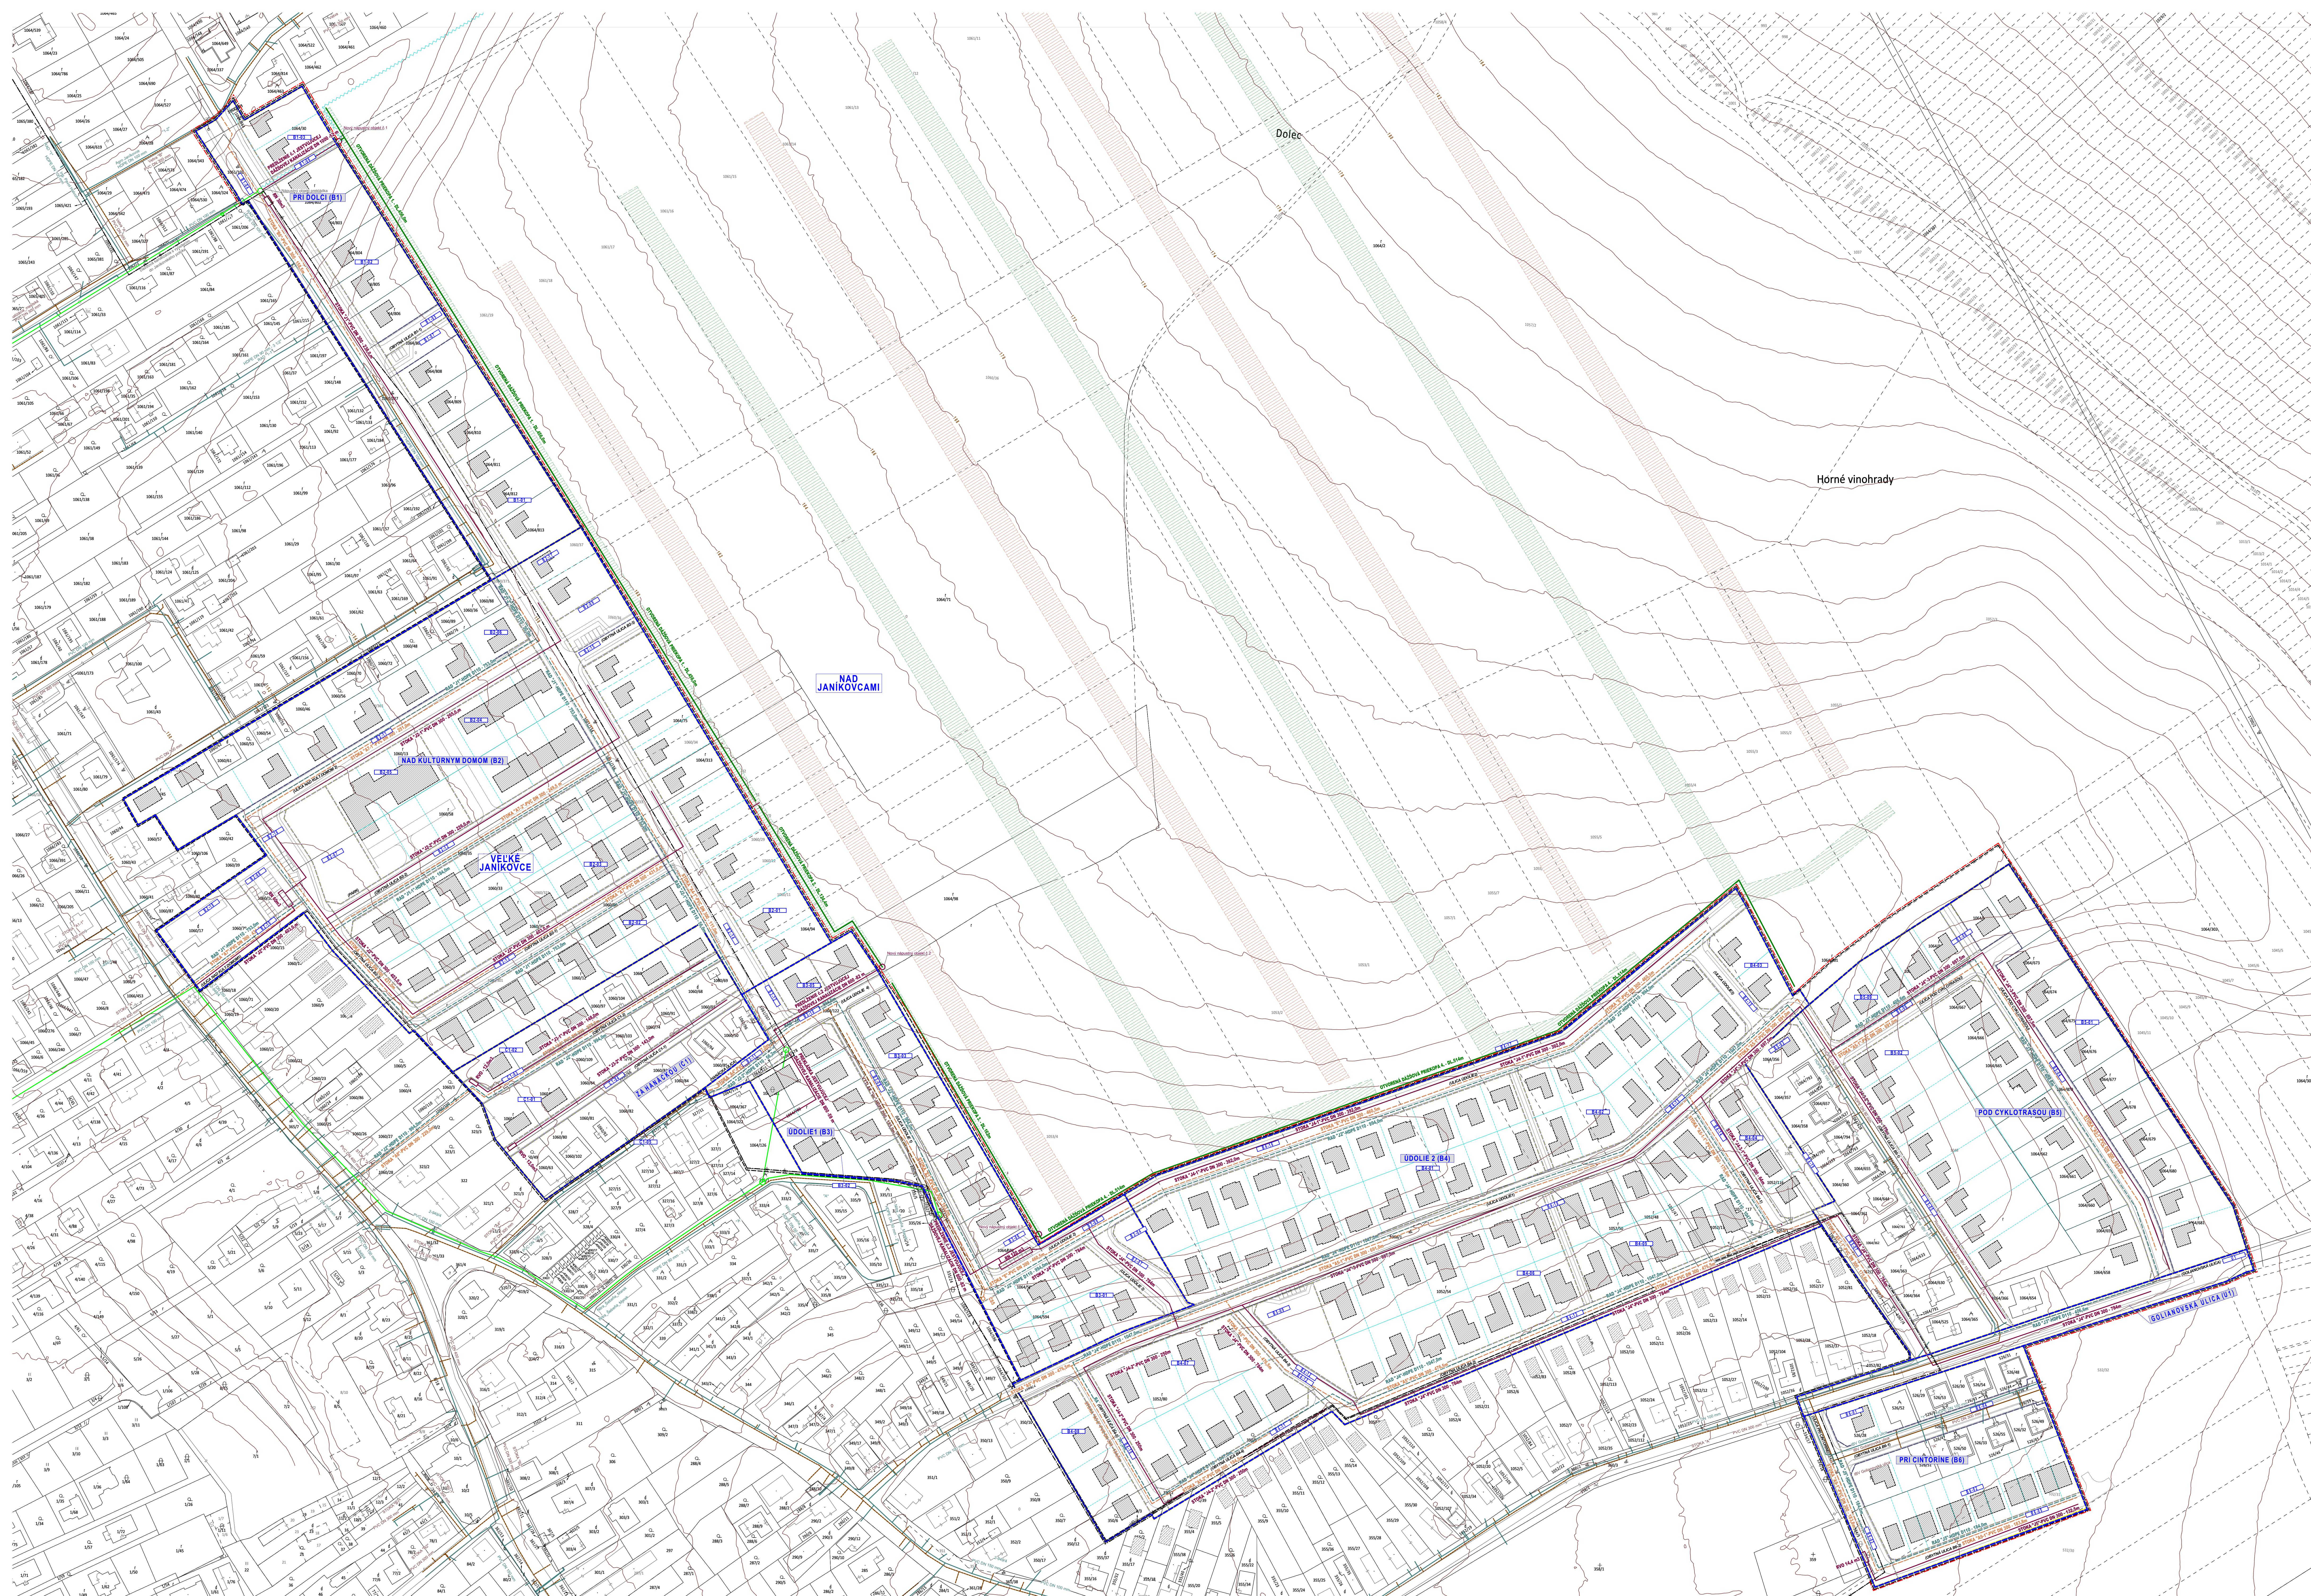

ÚZEMNÝ PLÁN ZÓNY JANÍKOVCE I., NITRA
Návrh
Nitriansky kraj okres Nitra

VEREJNÁ TECHNICKÁ INFRAŠTRUKTÚRA - VODNÉ HOSPODÁRSTVO

OBJASŇOVATEĽ: mesto Nitra
K2 stábiér s.r.o.
Ing. Arch. Rastislav Kojáček
Ing. Arch. Miroslava Kojáčková
Ing. Lucia Ozurkova