




A – uličný priestor š.18m so vsakovacou priekopou

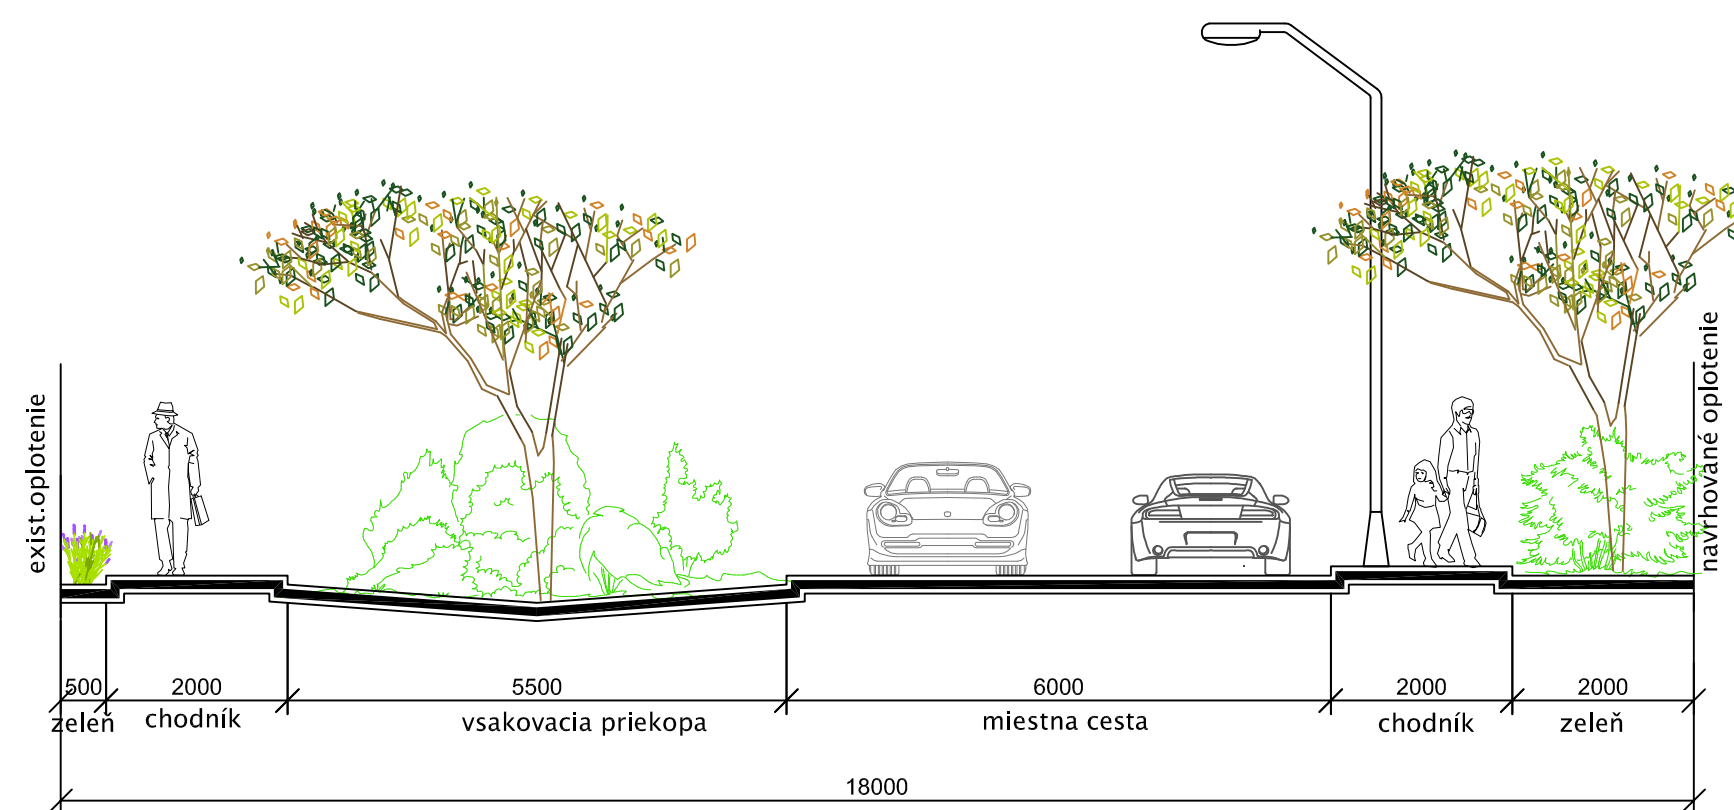


C – uličný priestor š.12m

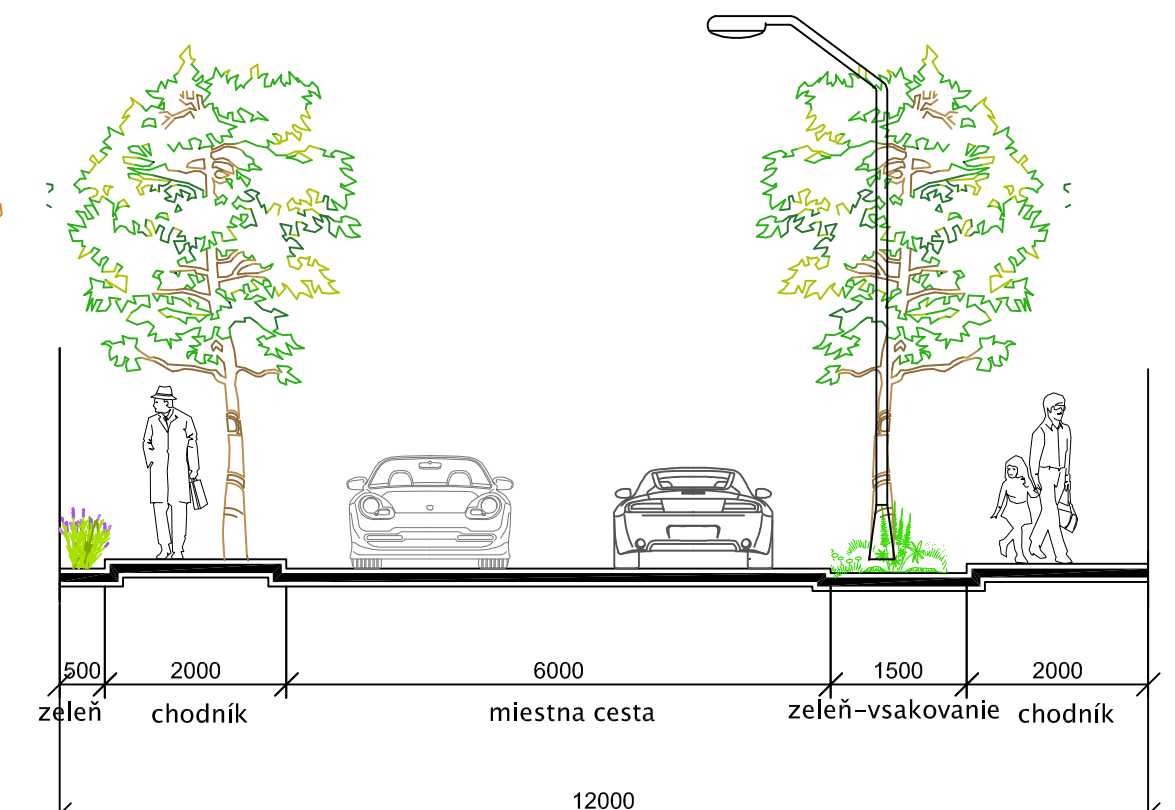


D – uličný priestor-obytná zóna –š.10m

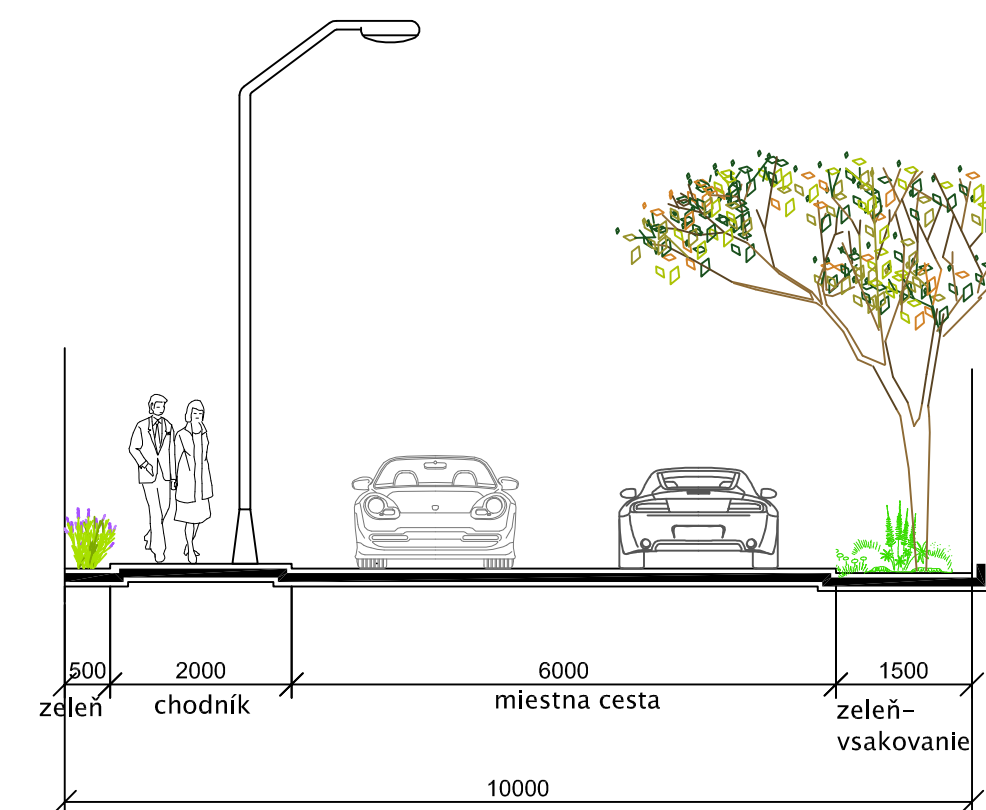


D – obytná zóna –š.10m–alt.s parkovaním

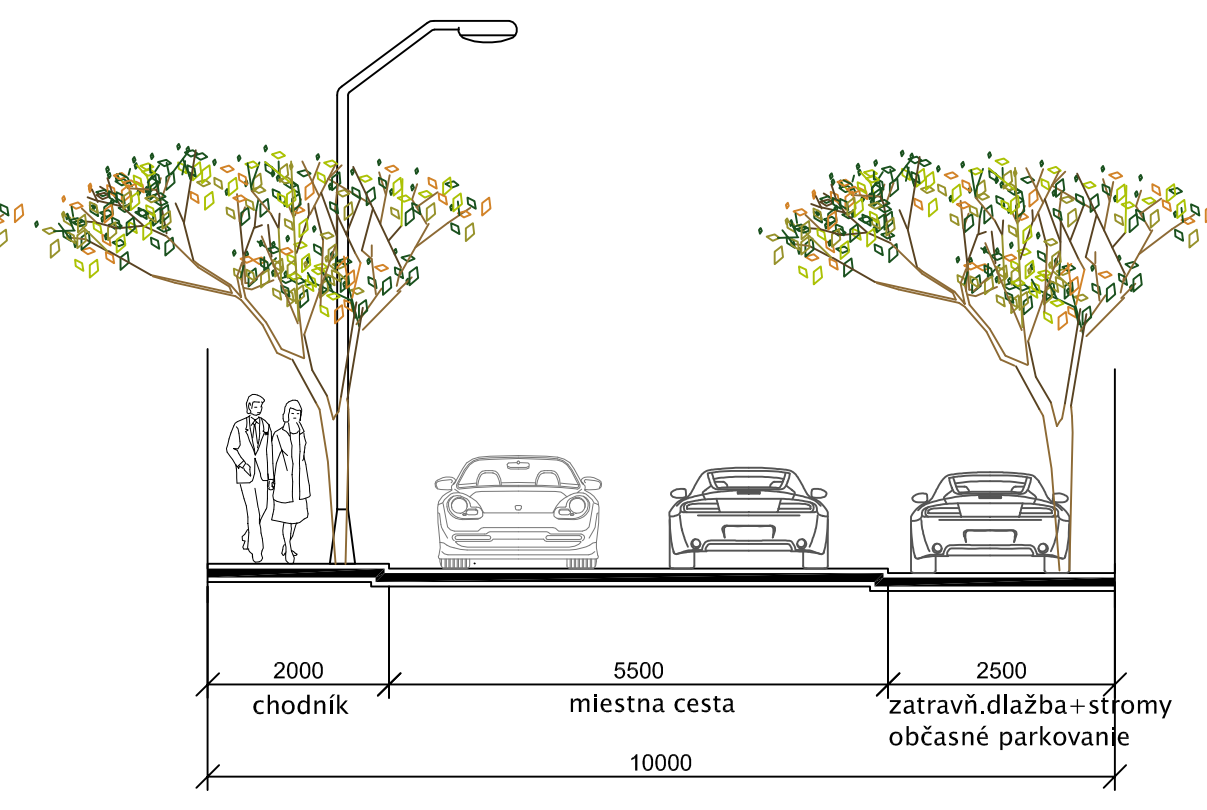


E –obytná zóna bez chodníka– š.6m

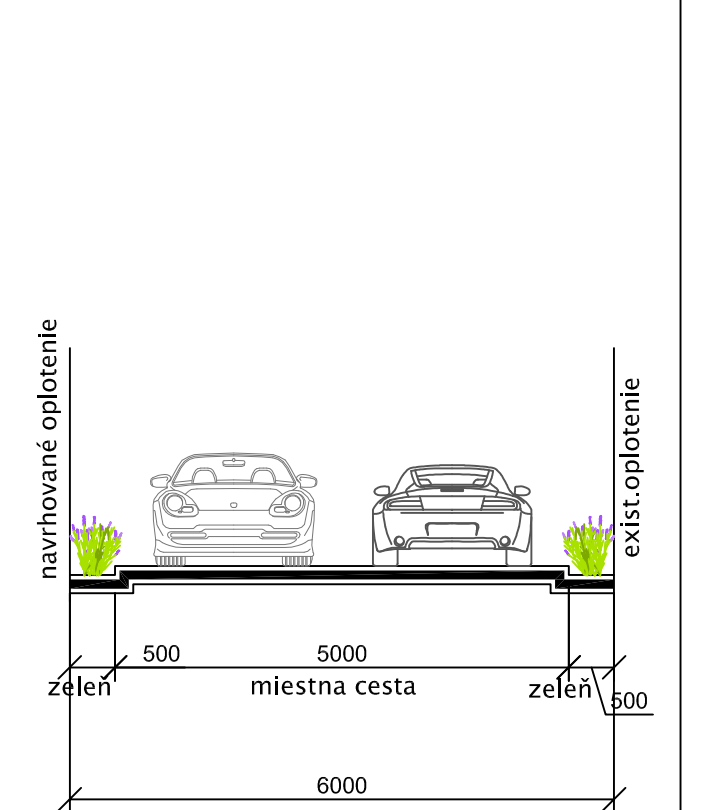


B – uličný priestor š.12m s cyklotrasou

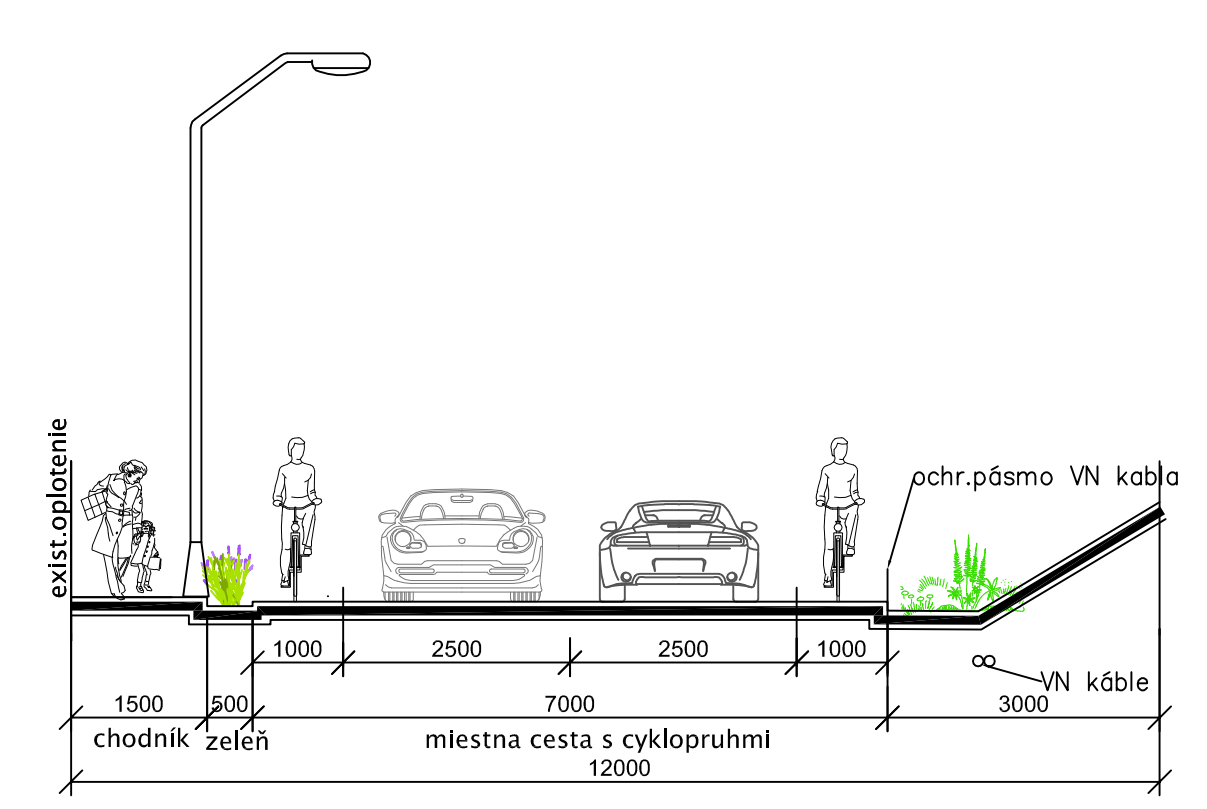


F1 –obytná zóna jednosmerná– š.5,5–11,9m

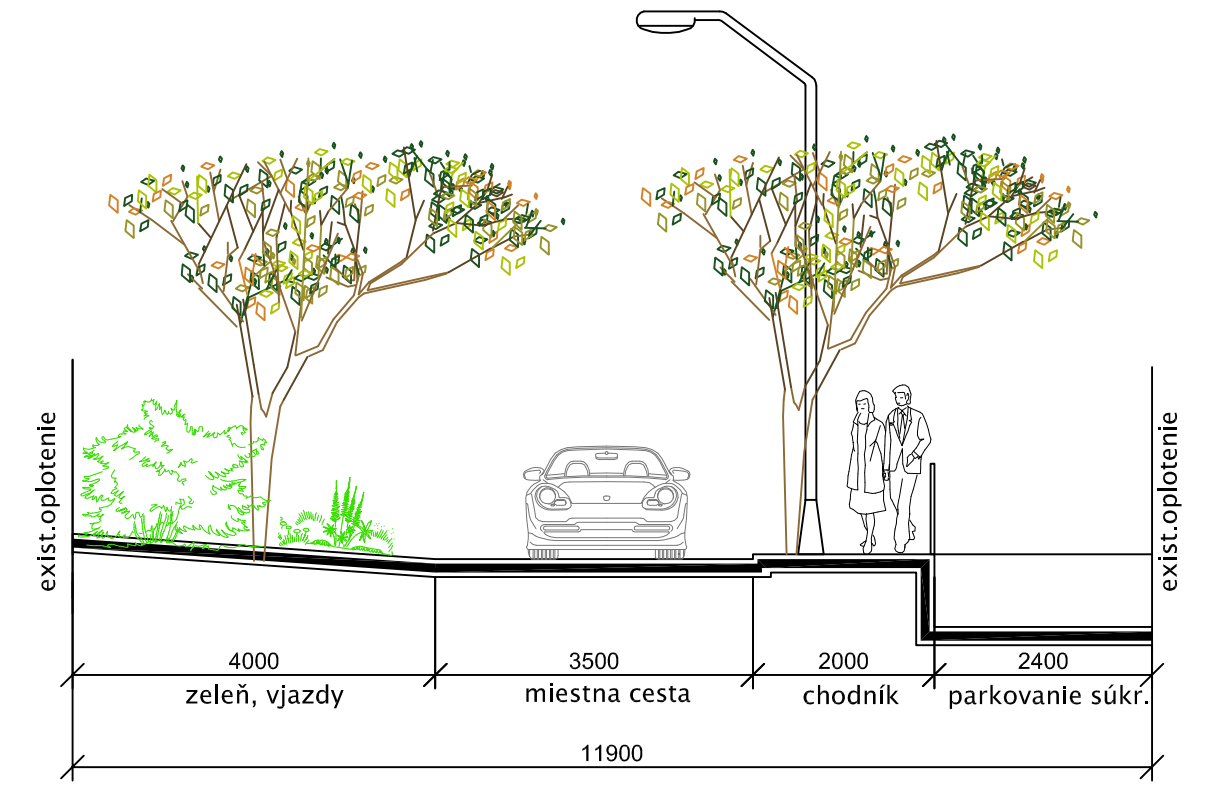

F2 –obytná zóna jednosmerná– š.9,5–10,5m

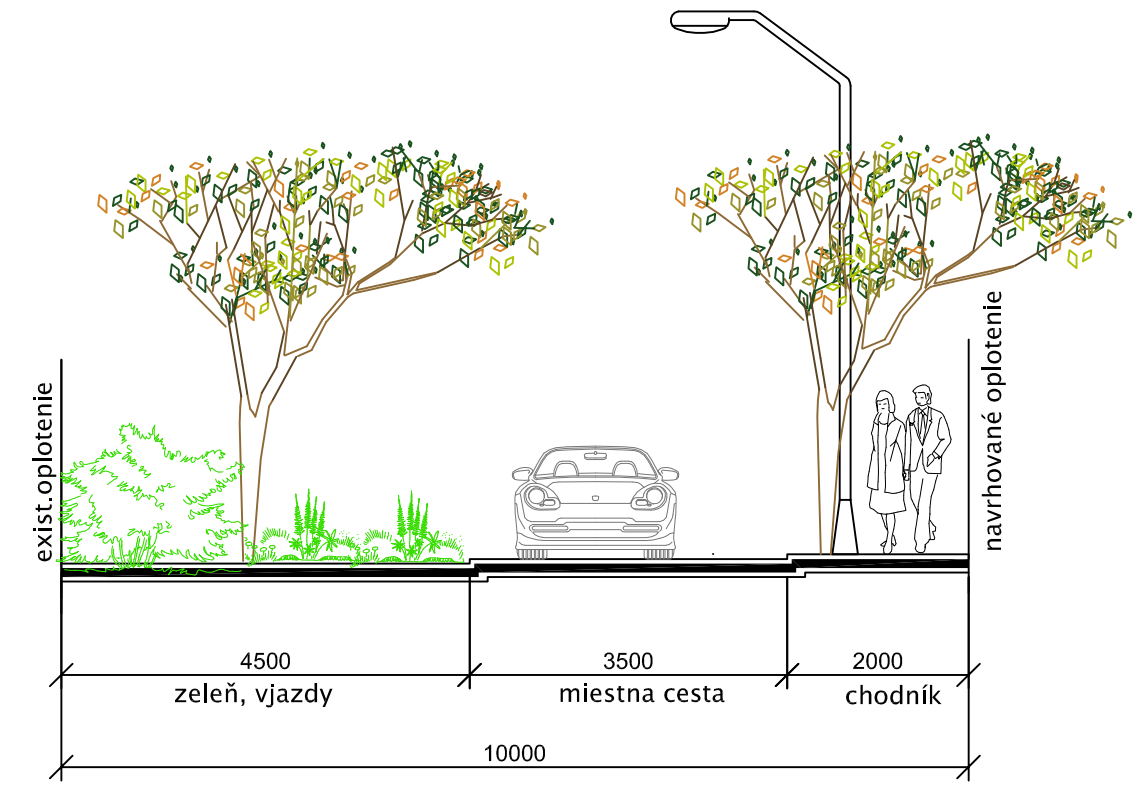

G – uličný priestor-obytná zóna –š.8m

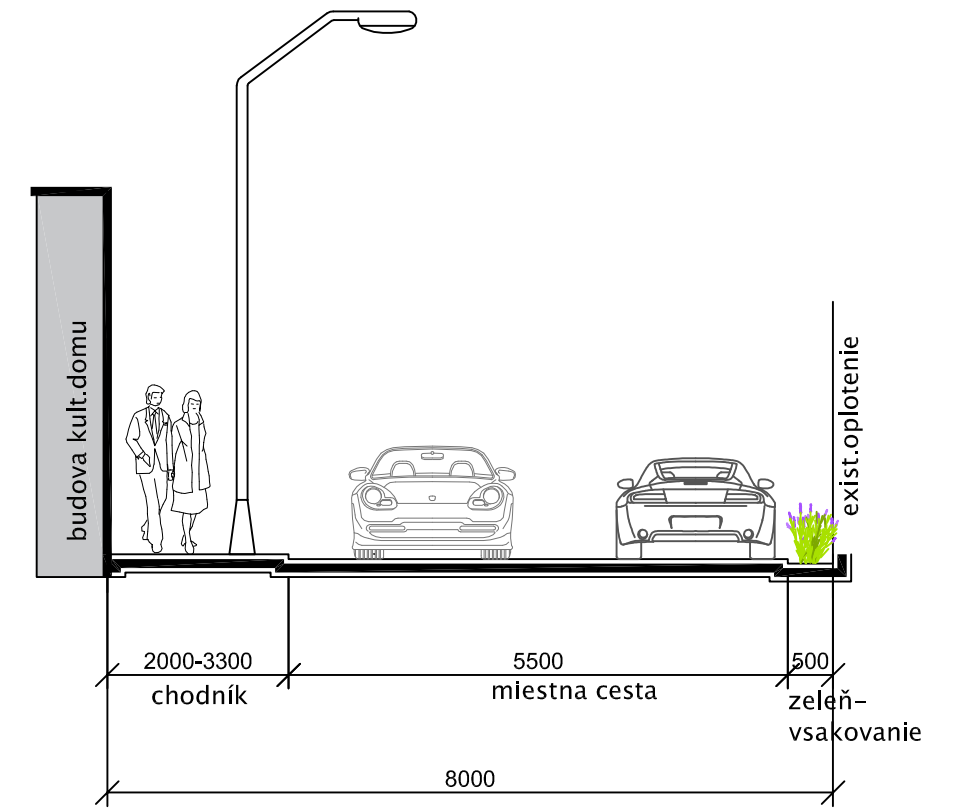

H – uličný profil pre peších – š.4–7,5m

