


Katastrálne územie - základná územná jednotka

Priestorovo-funkčný celok, názov
(územná jednotka, vymedzená spracovateľom na podstate širšej štruktúrálnej priestorovej
a funkčnej spolupatričnosti urbanistických alebo prírodných plôch)

 Nadregionálne biocentrum


-
- Nadregionálne biocentrum
- Regionálne biocentrum
- Miestne biocentrum
- Nadregionálny biokoridor
- Regionálny biokoridor
- Lokálny biokoridor
- Hlavná mestská prírodná sídlitárna dominanta
- Mestská prírodná sídlitárna dominanta
- Miestna prírodná sídlitárna dominanta
- Celomestské urbanistické centrum
- Mestské urbanistické centrum
- Miestne urbanistické centrum
- Napájací bod dopravnej osi
- Hlavnomestská urbanistická os
- Mestská urbanistická os
- Miestna urbanistická os
- Metropolitná urbanistická dopravná os
- Miestna urbanistická dopravná os
- Hlavná mestská urbanistická sídlitárna dominanta stav, návrh
- Mestská urbanistická sídlitárna dominanta stav, návrh
- Miestna urbanistická sídlitárna dominanta stav, návrh

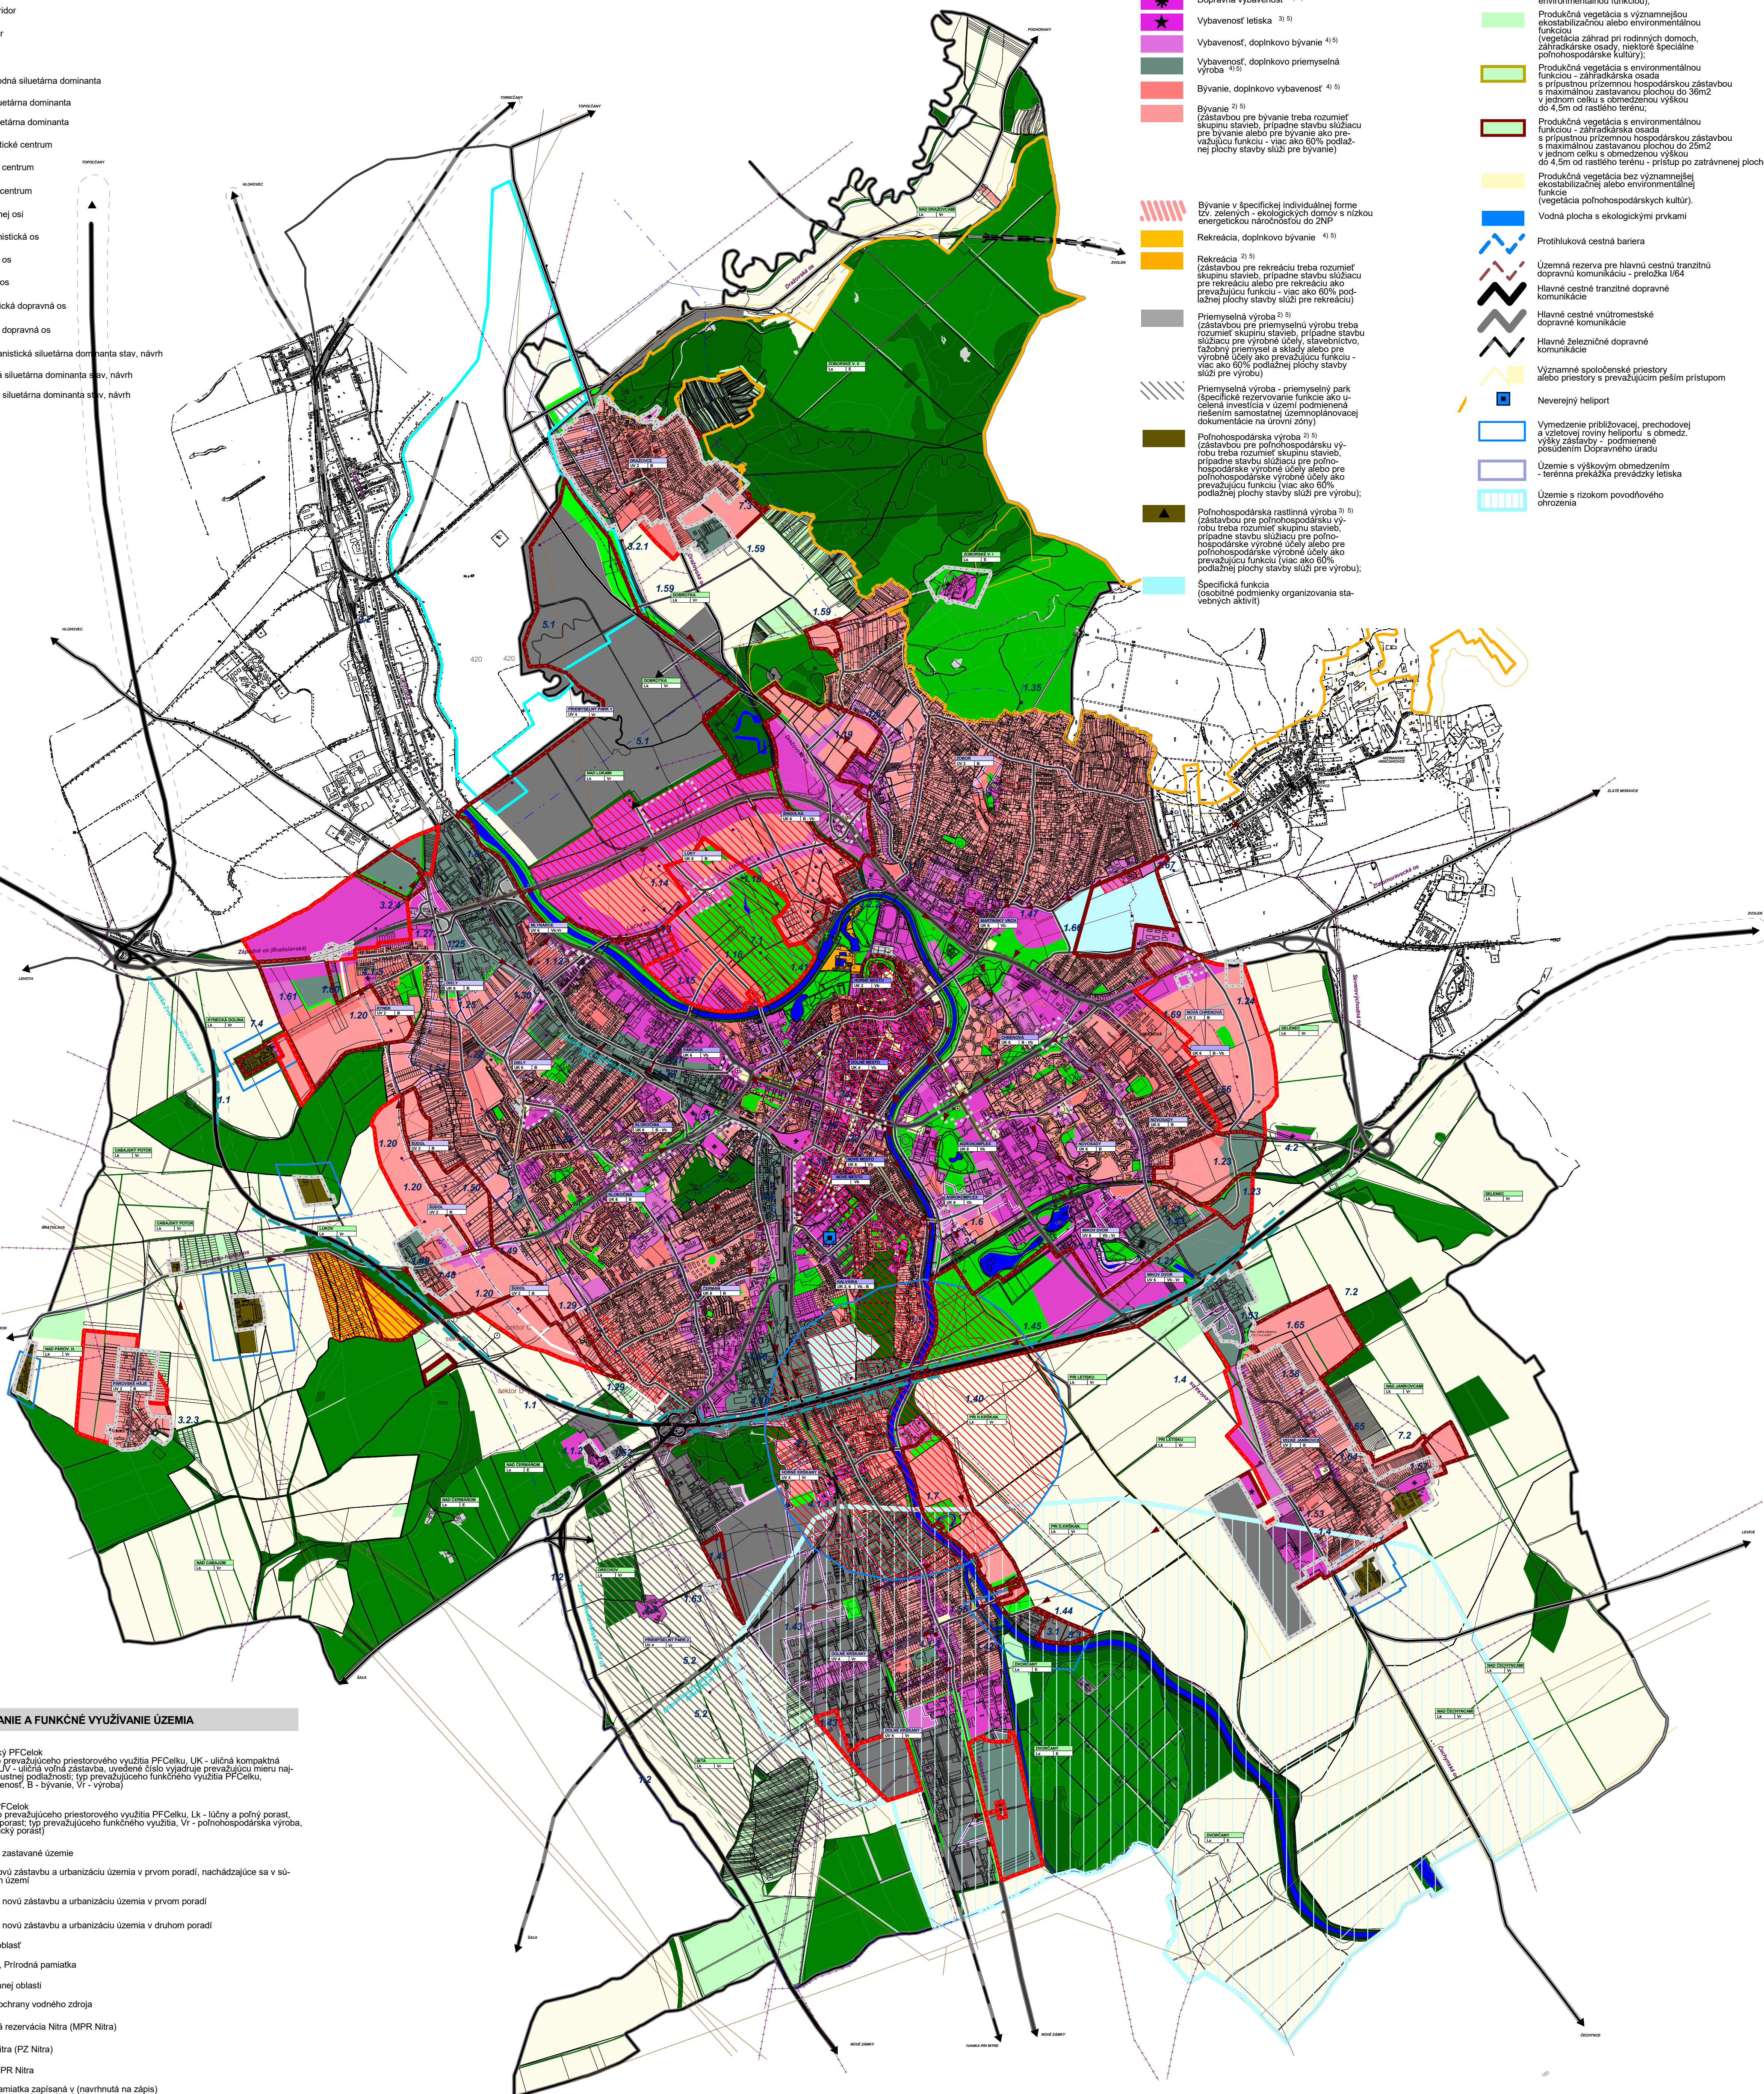

KLOKOČINA	Urbanistický PFCelok
UK 6	(náзов; typ prevádzajúceho priestorového využitia PFCelku, UK - uličná kompaktná zástavba, UV - uličná voľná zástavba, uvedené číslo vyjadruje prevažujúcu mieru najvyššej prípustnej podlažnosti; typ prevádzajúceho funkčného využitia PFCelku, Vb - vybavenosť, B - bývanie, Vv - výroba)

LUKOV	Prírodný PFCelok (názov; typ prevažujúceho priestorového využitia PFCelku, Lk - lúčny a poľný porast, Ls - lesný porast; typ prevažujúceho funkčného využitia, Vr - poľnohospodárska výroba, E - ekologický porast)

 Jestvujúce skutočne zastavané územie

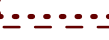- | | |
|---|---|
|  | Plochy určené na novú zástavbu a urbanizáciu územia v prvom poradí |
|  | Plochy určené na novú zástavbu a urbanizáciu územia v druhom poradí |
|  | Chránená krajinná oblasť |
|  | Prírodná rezervácia, Prírodná pamiatka |
|  | OP Chránenej krajinné oblasti |
|  | Pásmo hygienickej ochrany vodného zdroja |
|  | Mestská pamiatková rezervácia Nitra (MPR Nitra) |
|  | Pamiatková zóna Nitra (PZ Nitra) |
|  | Ochranné pásmo MPR Nitra |
|  | Nýjodná kultúrna pamiatka zapísaná v (navrhnutá na zápis) v Ústrednom zozname pamiatkového fondu |
|  | Chránený pohľad alebo pohľadový kúzel |
|  | Chránený panoramatický pohľad |
|  | Významný pohľad v interiéry mesta |
|  | Pásmo hygienickej ochrany od zdroja možného znečistenia (poľnohospodárskeho zariadenia, kaviarne, COV...) |
|  | Ochranné pásmo cintorína |
|  | Ochranné pásmo vojenských zariadení |
|  | Chránené lôžkové územie |
|  | Ochranné pásmo dopravných zariadení (cestných, železničných, leteckých) |
|  | Ochranné pásmo dopravných zariadení (leteckých) |
|  | Ochranné pásmo leteckých pozemných dopravných zariadení |
|  | Ochranné pásmo - územie s rizikom povodňového ohrozenia |
|  | Navrhované zámery vo vyznačenom území sú podmienené odstránením legislatívnych prekážok |

 Kompaktná uličná zástavba
do 6NP, do 4NP, do 2NP ¹⁾
(zástavba sa musí organizovať v celej
šírke svojej parcely v polohe uličnej čia-
ry, k.z. =< 1.0, l.p.p.=< podlažnosť)

 Voľná uličná zástavba od 4NP, do 8NP, 1)
 Areálová zástavba do 8NP
 (zástavba sa môže organizovať v ťubovom
 mieste svojej parcely, k_z ≤ 0,6,
 l_{pp} = < podlažnosť) x 0,6

Volná uličná zástavba do 4NP, do 2NP ¹⁾
 Areálová zástavba do 4NP, do 2NP ¹⁾
 (zástavba sa môže organizovať v ľubovľo-
 nom mieste svojej parcely, $kz < 0,6$,

||| Solitérna zástavba do 4NP, do 2NP ¹⁾
(zástavba sa musí organizovať v rámci
celej plochy svojej parcely, kz=1,0,
lpp=<podlažnosť)

Płochy malej architektury

Vysoká drevinná vegetácia trvalá
(plochy zelene s prevahou stromovej
vegetácie)

Nízka bylinná vegetácia, trvalá (trávné porasty - lúky, pasienky a

Nízka bylinná vegetácia, dočasná
(kultúry na ornej pôde)

Územie s možnosťou umiestnenia výškovej stavby s obmedzením v polohe kde sa pre ich umiestnenie pri dodržaní legislatívnych

podmienok

(1) Podlažnosť stavebného objektu je definovaná ako ma všetkých nadzemných podlaží mimo strešnej štruktúry alebo ustupeného podlažia (podkrovné priestory alebo ústupné podlažie sa nepovažujú za nadzemné podlažie).
Podlažnosť do 2NP znamená rozpätie podlažnosti 1 až 2NP, podlažnosť do 4NP znamená rozpätie podlažnosti 1 až 4NP a podlažnosť do 6NP znamená rozpätie podlažnosti 1 až 6NP.

(2)
Ak je funkčné usporiadanie zástavby definované len nosnou funkciou (napr. vybavenosť, bývanie a pod.) možno v rámci takehoto bloku umiestňovať najmä túto definovanú funkciu.

(3)
Ak je funkčné usporiadanie zástavby definované konkrétnou funkciou (napr. športová vybavenosť a pod.) možno v rámci takehoto bloku umiestňovať najmä túto definovanú funkciu.

(4) je funkčné usporiadanie zástavby definované, ktorou sú nosná a doplnková funkcia (napr. vybavenosť, doplnkové bývanie), možno v rámci takéhoto PFBloku umiestňovať najmä nosnú funkciu, ktorá však svojou prevádzkou nesmie negatívne ovplyvňovať doplnkovú funkciu a možno sme umiestňovať aj definovanú doplnkovú funkciu, ktorá svojou prevádzkou nesmie negatívne ovplyvňovať nosnú funkciu. V rámci takéhoto PFBloku je možné umiestniť nosnú alebo doplnkovú funkciu samostatne ako aj polyfunkčne.

(5) V rámci uvedeného funkčného usporiadania zástavby je nutné umiestniť aj základné verejné dopravné a technické vybavenie územia

	Hlavné vodovodné potrubia, vodárenské zariadenia
	Hlavné kanalizačné potrubia, kanalizačné zariadenia a objekty
	Hlavné elektrovedenia, objekty
	Hlavné VVTL, VTL plynovody
	Hlavné teplovody, zariadenia pre výrobu tepla
	Plocha rezervovaná pre umiestnenie verejno-prospešných stavieb (oblasti rezervované podľa miestnych zariadkov)

© FEBRUÁR 2024 SAN - HUMA '90 SPOL. S. R., ŽUPNÉ NÁMESTIE 9, 949 01 NITRA

 ÚZEMNÝ PLÁN MESTA NITRA

© FEBRUÁR 2024 SAN - HUMA '90 SPOL. S R. ŽUPNÉ NÁMESTIE 9. 949 01 NITRA

INTERNATIONAL

17 E M N Y D I A N M E S

UZEMINT PLAN MILS

V ZNENÍ ZMIEN A DOPLNKOV Č.1 AŽ Č.7

M 1:50 000