

	Katastrálne územie - základná územná jednotka
	Priestorovo-funkčný celok, názov (územná jednotka, vymedzená spracovaním na podstate širšej štruktúrálnej priestorovej a funkčnej spolupatričnosti urbanistických alebo prírodných plôch)

	Zastavané územie
	Navrhované zastavané územie - 1. etapa
	Navrhované zastavané územie - 2. etapa
	Priemyselný park - špecifická etapa
	Významná ekostabilizujúca vegetácia
	Významná urbánna vegetácia
	Vodné toky a plochy

Ochranné pásmo letiska

Ochranné pásmo pozemných leteckých zariadení

Ochranné pásmo cestných a železničných zariadení

vnútorný cestný dopravný okruh (návrh, výhľad)

stredný cestný dopravný okruh (návrh)

R1 **R1**
RC 20-36/100 RC 20-36/100

Rýchlostná cesta (stav, návrh)
(služné označenie, kategória, rozpätie šírkového usporiadania komunikácie v metroch / návrhová rýchlosť)

Rýchlostná cesta (priestorová rezerva)

B2 (R51) B2 (R51)
M2 16-25/50 M2 16-25/50

Miestna zberná komunikácia - štvorpruhová (stav, návrh)
(funkčné trieda a služné označenie, kategória, rozpätie šírkového usporiadania komunikácie v metroch / návrhová rýchlosť)

B2 (R50) B2 (R50)
M2 17-14/50 M2 17-14/50

Miestna zberná komunikácia - dvojpruhová (stav, návrh)
(funkčné trieda a služné označenie, kategória, rozpätie šírkového usporiadania komunikácie v metroch / návrhová rýchlosť)

C1 C1
M6 6-12/40 M6 6-12/40

Významná miestna obslužná komunikácia - štvorpruhová (stav, návrh)
(funkčné trieda a služné označenie, kategória, rozpätie šírkového usporiadania komunikácie v metroch / návrhová rýchlosť)

C1 C1
M6 6-12/40 M6 6-12/40

Významná miestna obslužná komunikácia - dvojpruhová (stav, návrh)
(funkčné trieda a služné označenie, kategória, rozpätie šírkového usporiadania komunikácie v metroch / návrhová rýchlosť)

Miestna obslužná komunikácia - dvojpruhová (stav alebo návrh)

Významné pešie priestranstvo, pešia zóna, chodník

Cyklistická komunikácia (návrh)

Rezerva pre vysokorychlostnú trať (VRT)

Hlavná železničná trať dvojkoľajná (návrh novej trasy a rozšírenie existujúcej trati)

Železničná trať jednokolejná, vlečka (stav)

Železnica (rekonštrukcia existujúceho stavu)

Vhodné plochy pre lokalizovanie vozovne MHD

AS

Autobusová stanica (ponechávaný stav)

ZS

Železničná stanica (ponechávaný stav)

KP

Kontejnárové prekladisko

SAD

Areal SAD

L


Letisko (rekonštrukcia existujúceho letiska)

Most, nadjazd (stav, návrh)

			Specifikácia čerpania slohov po pohľadní štát, maximálny a minimálny počet pre potreby navrhovanej počty bytovajúcich obyvateľov v danom PPKCku	
				Specifikácia definície počty vyhradených parkovacích miest pre súťažnú počtu obyvateľov bytovajúcich v objektoch, kde nie je možné dodatočne lokalizovať parkovacie stálie (niemk parkovacie miesta nesú byť na teréne, naviac parkovacích miest v hromadných garážach, navrhovaných počty hromadných garáží)
				Parkovacie miesta v rámci stavatebného objektu (doporučované polohy)
				Parkovacie plochy na teréne (doporučované polohy)
				Územie s výškovým omedzením - terénna prekážka prevádzky letiska

 Nevěřejný heliport v areáli nemocnice

 Vymedzenie trás a polohy približovacej, prechodovej a vzletovej roviny heliportu s obmedzením výšky zástavby - podmienené posúdením Dopravného úradu

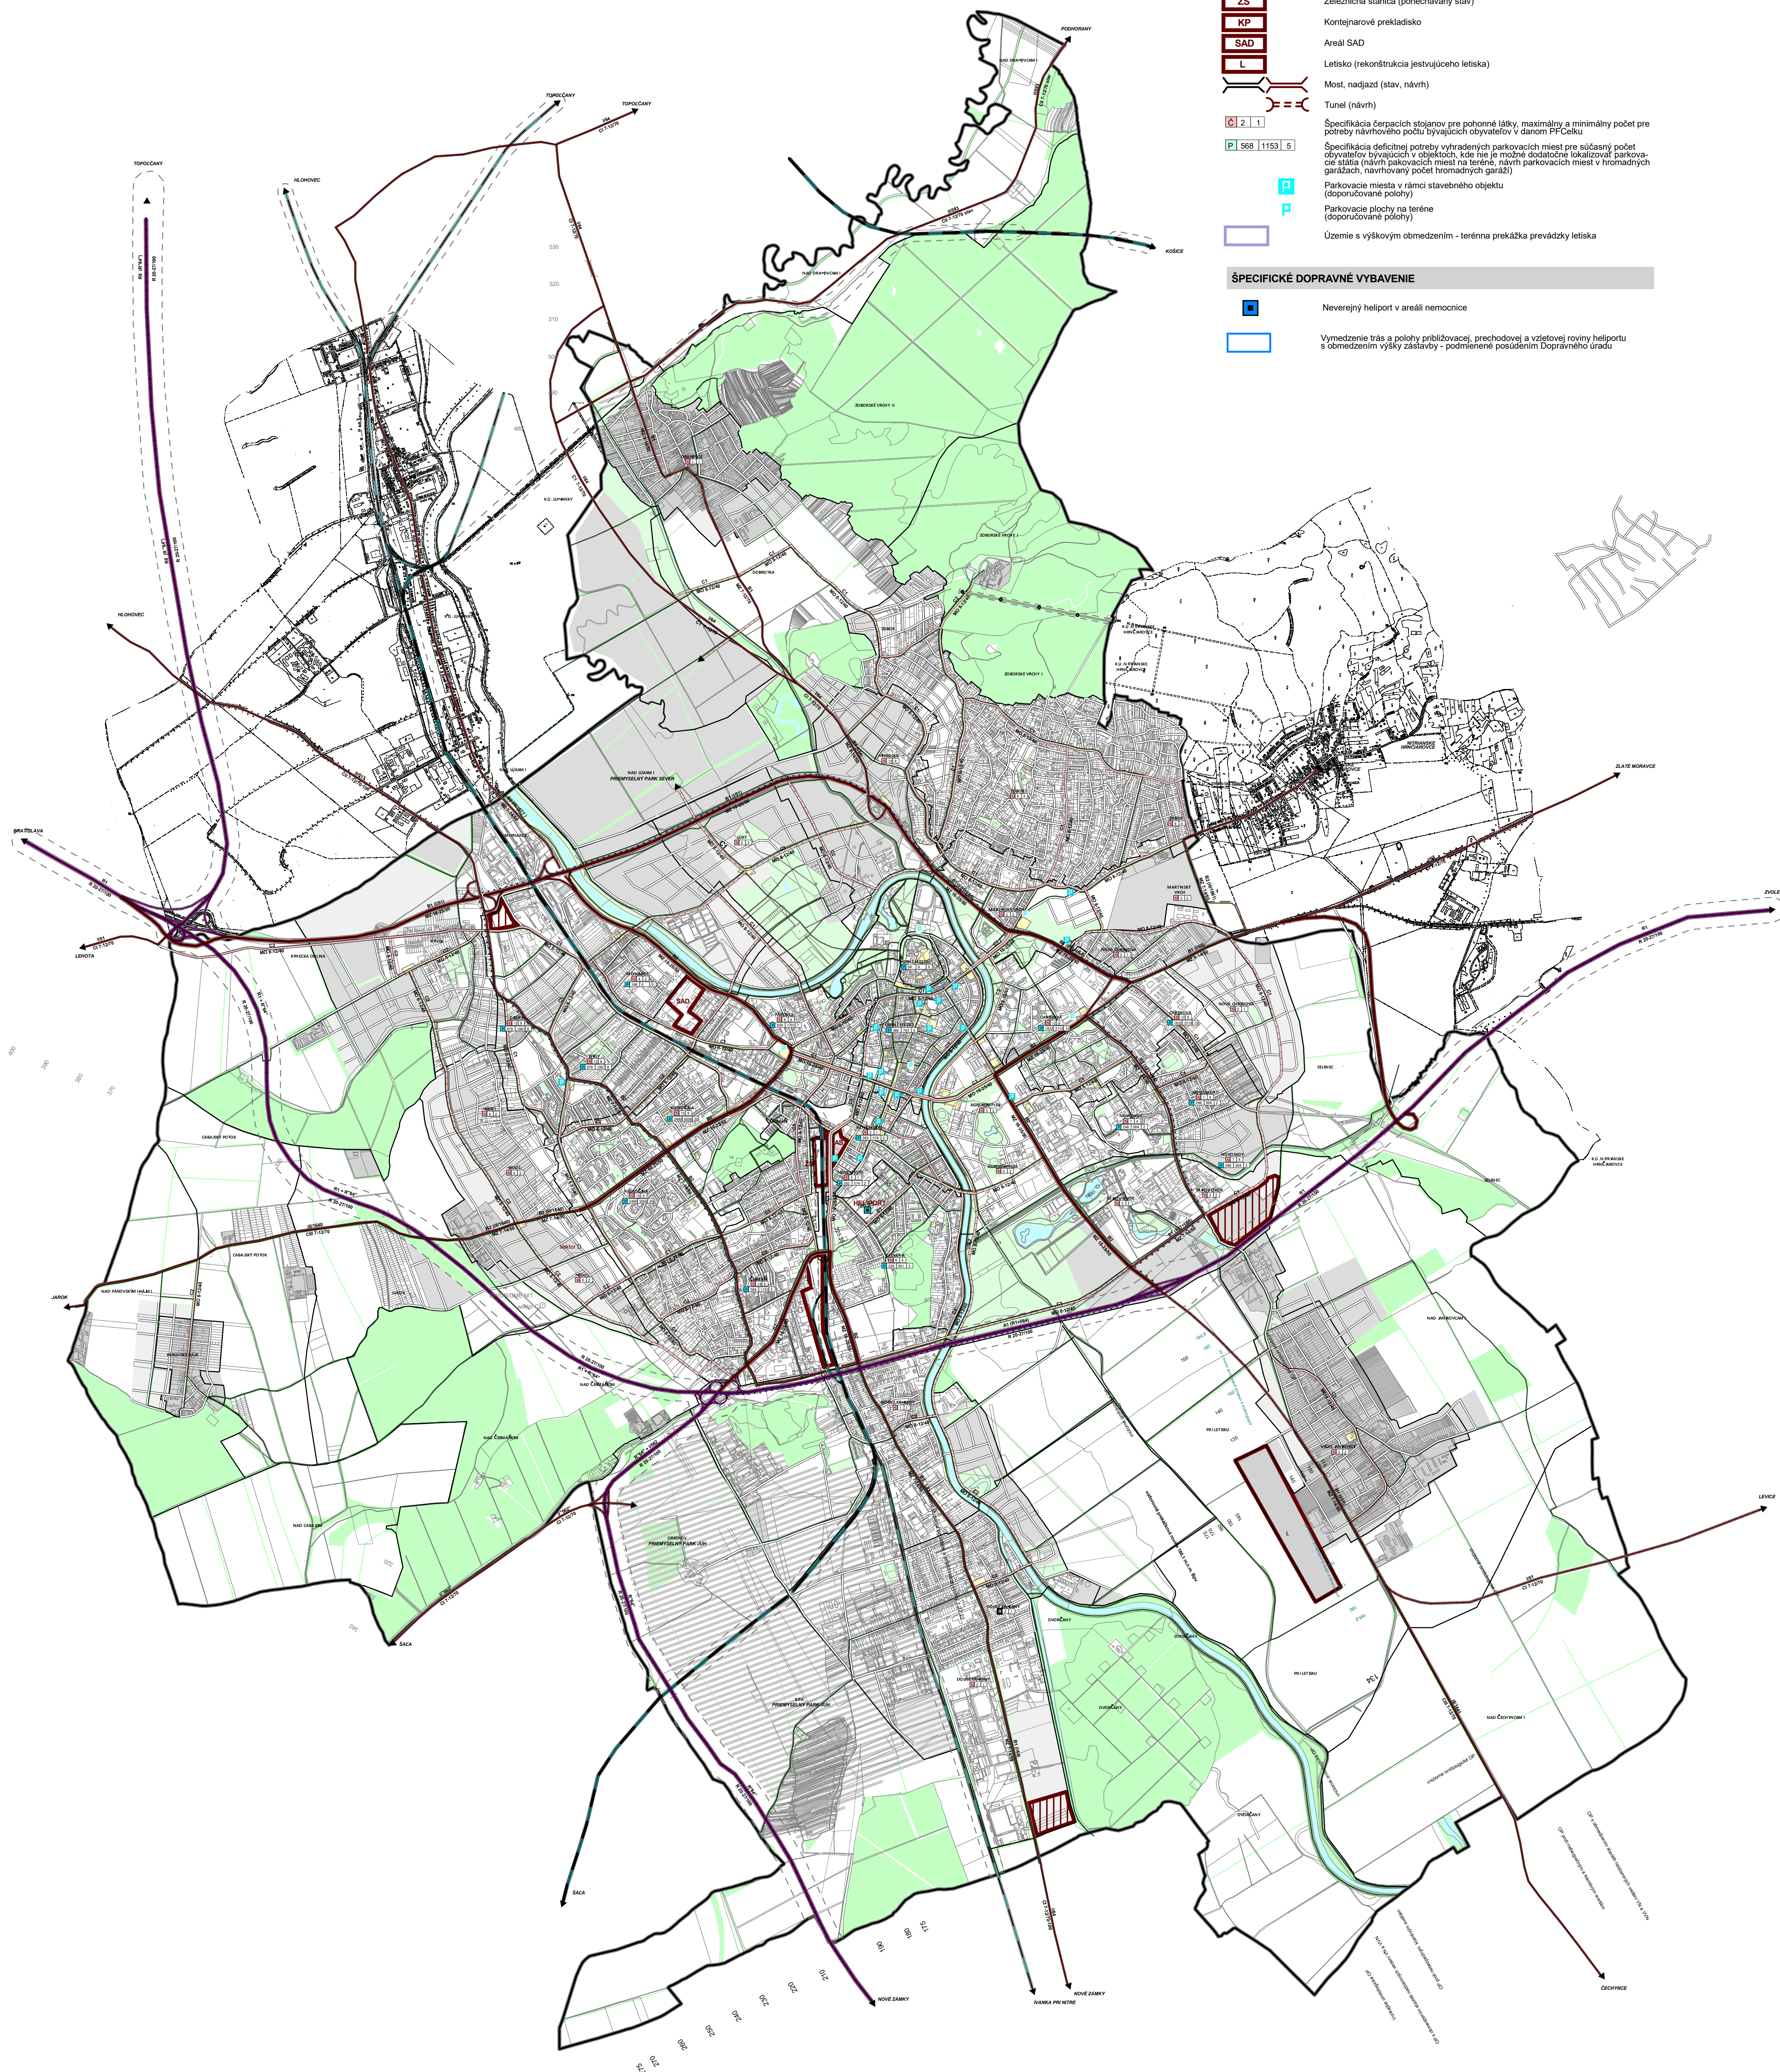

M 1:30000