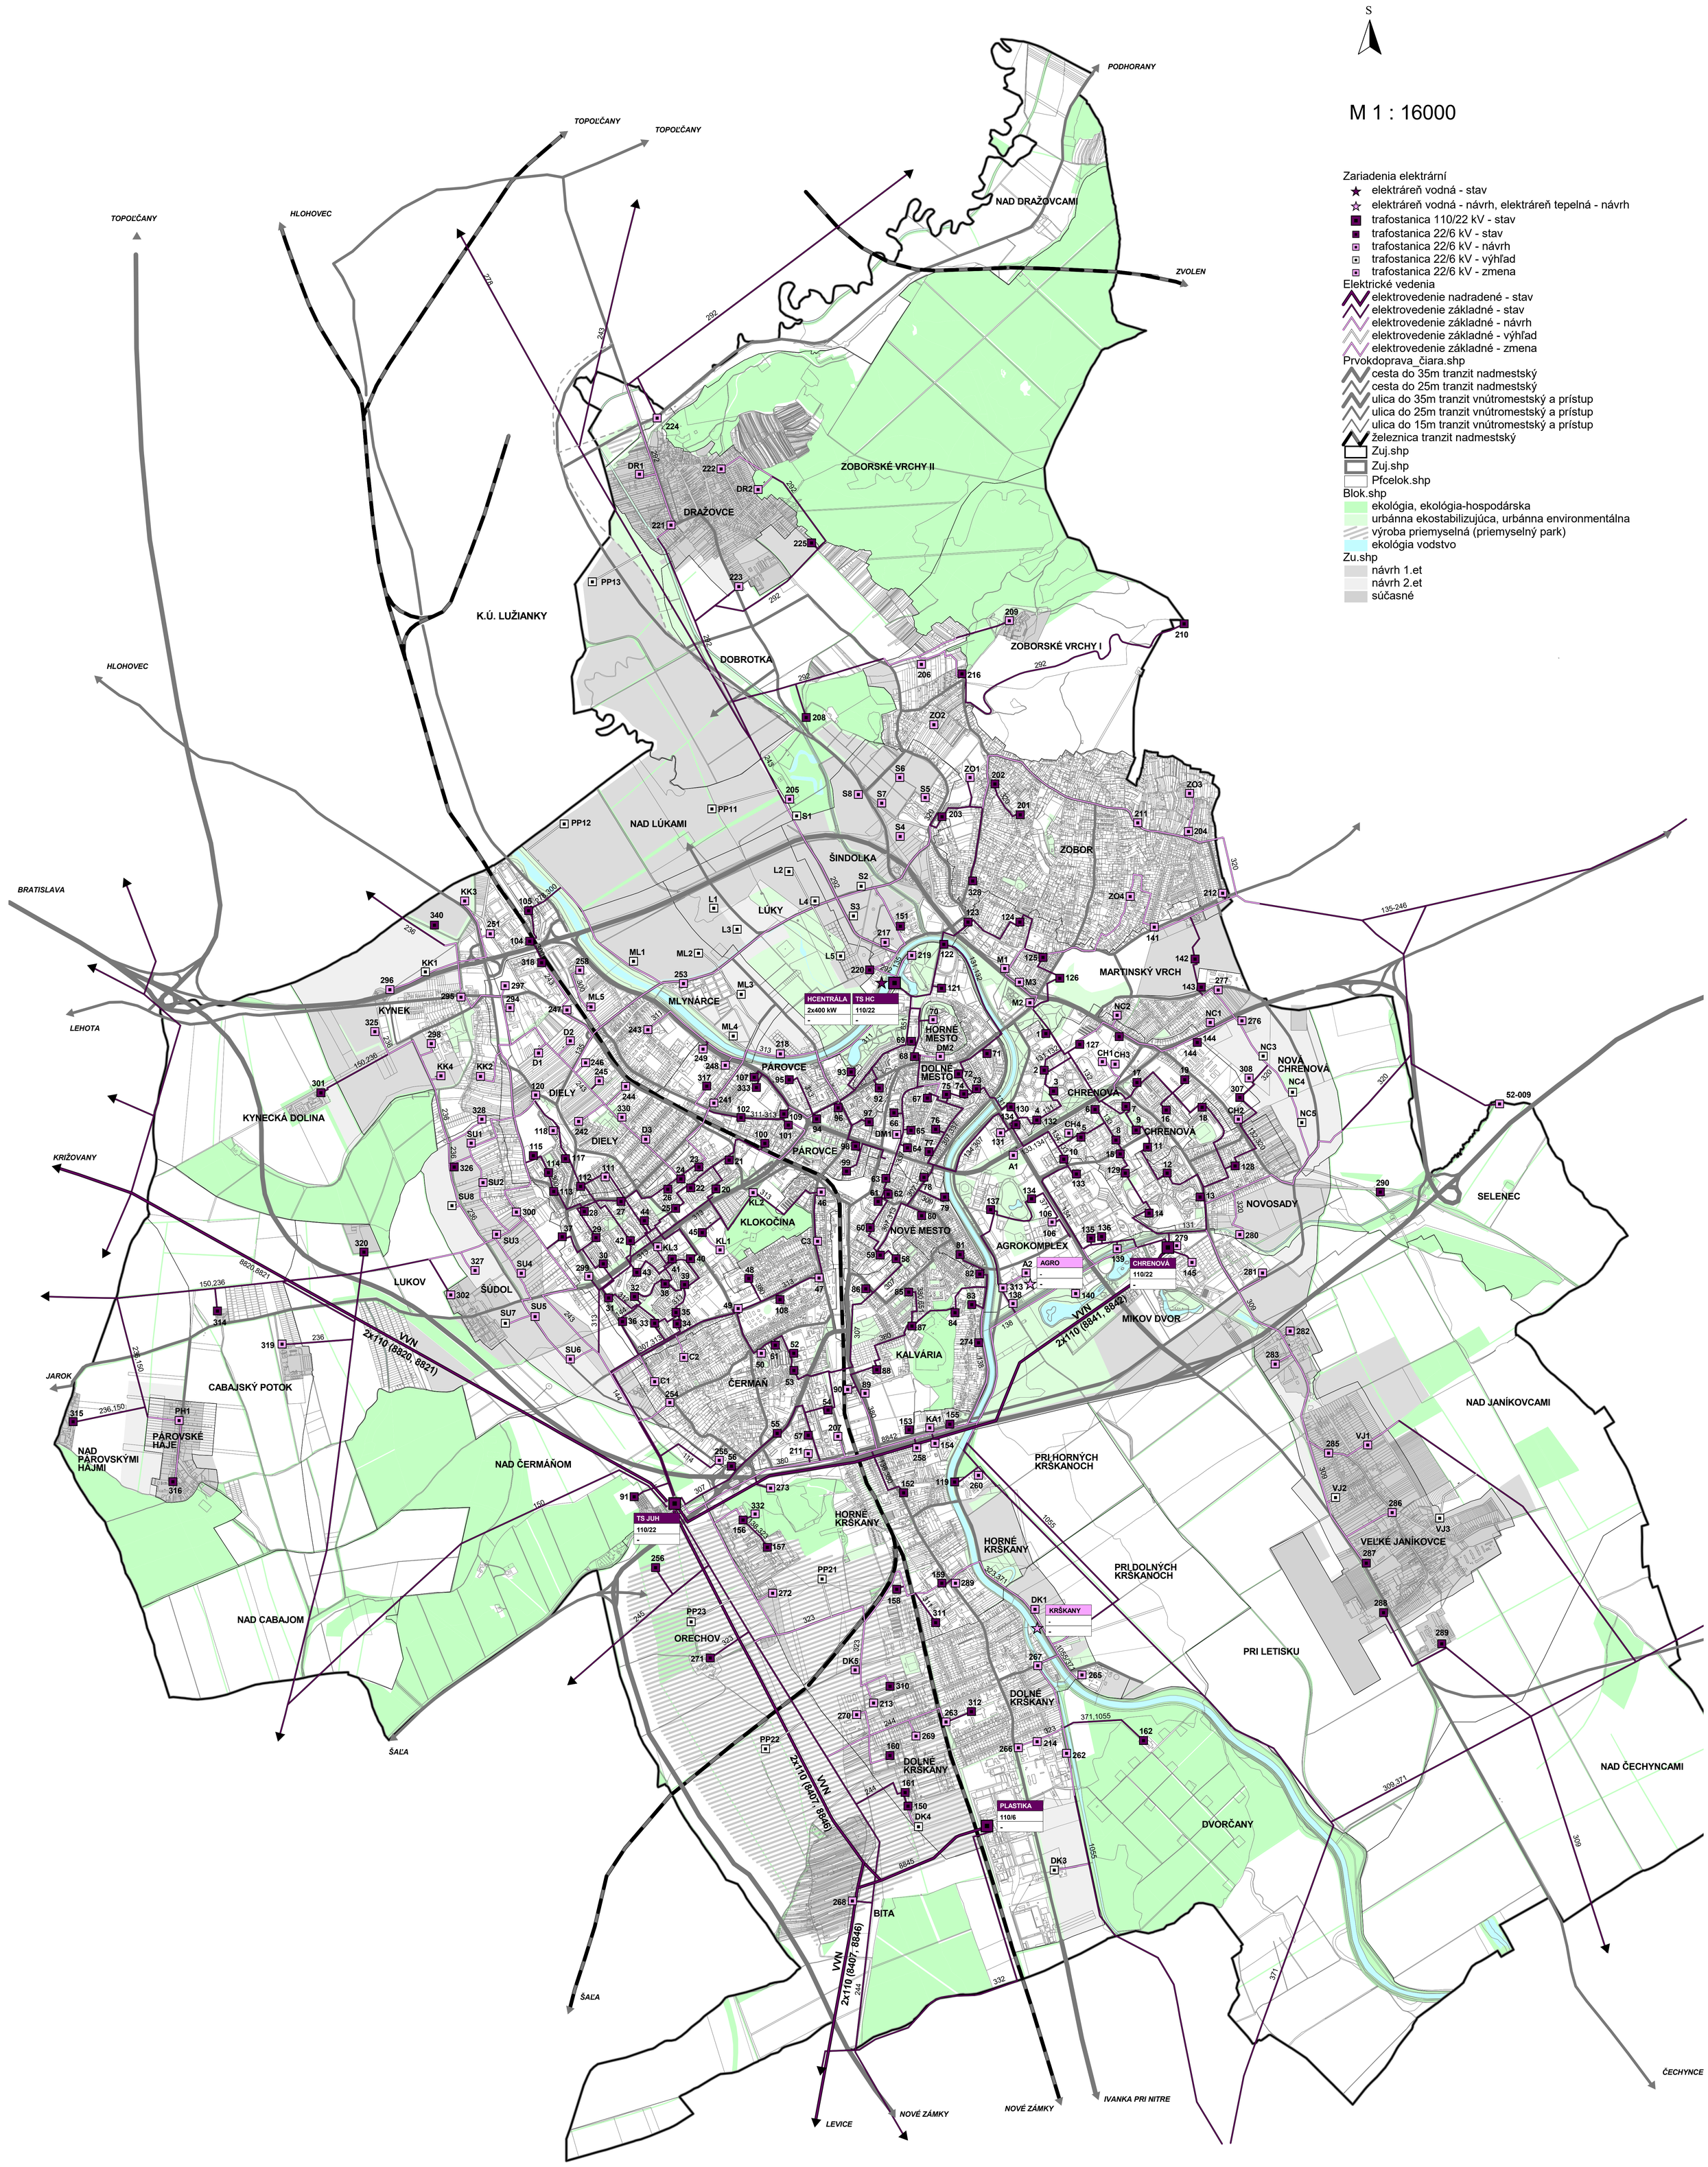ÚPN Nitra - vtv - elektrina