ÚPN Nitra - vtv - plyn

M 1 : 16000

Legenda:

Zariadenia plynovodu
- RS
- PKn
- RSz
- RSn
- RSa

Chu_hranica.shp
- OP produktovodu, OP plynovodu, OP ropovodu

Infrastruktura_čiara.shp
- plynovod VTL
- plynovod VTLasanácia
- plynovod VTLnávrh
- plynovod VTLzmena
- plynovod VVTL
- ropovod
- produktovod

Prvokdoprava_čiara.shp
- cesta do 35m tranzit nadmestský
- cesta do 25m tranzit nadmestský
- ulica do 35m tranzit vnútromestský a prístup
- ulica do 25m tranzit vnútromestský a prístup
- ulica do 15m tranzit vnútromestský a prístup
- železnica tranzit nadmestský
- VRT
- Zuj.shp
- Pfcelok.shp

Chu.shp
- OP produktovodu, OP plynovodu, OP ropovodu

Blok.shp
- ekológia, ekológia-hospodárska
- urbánna ekostabilizujúca, urbánna environmentálna
- výroba priemyselná (priemyselný park)
- ekológia vodstvo
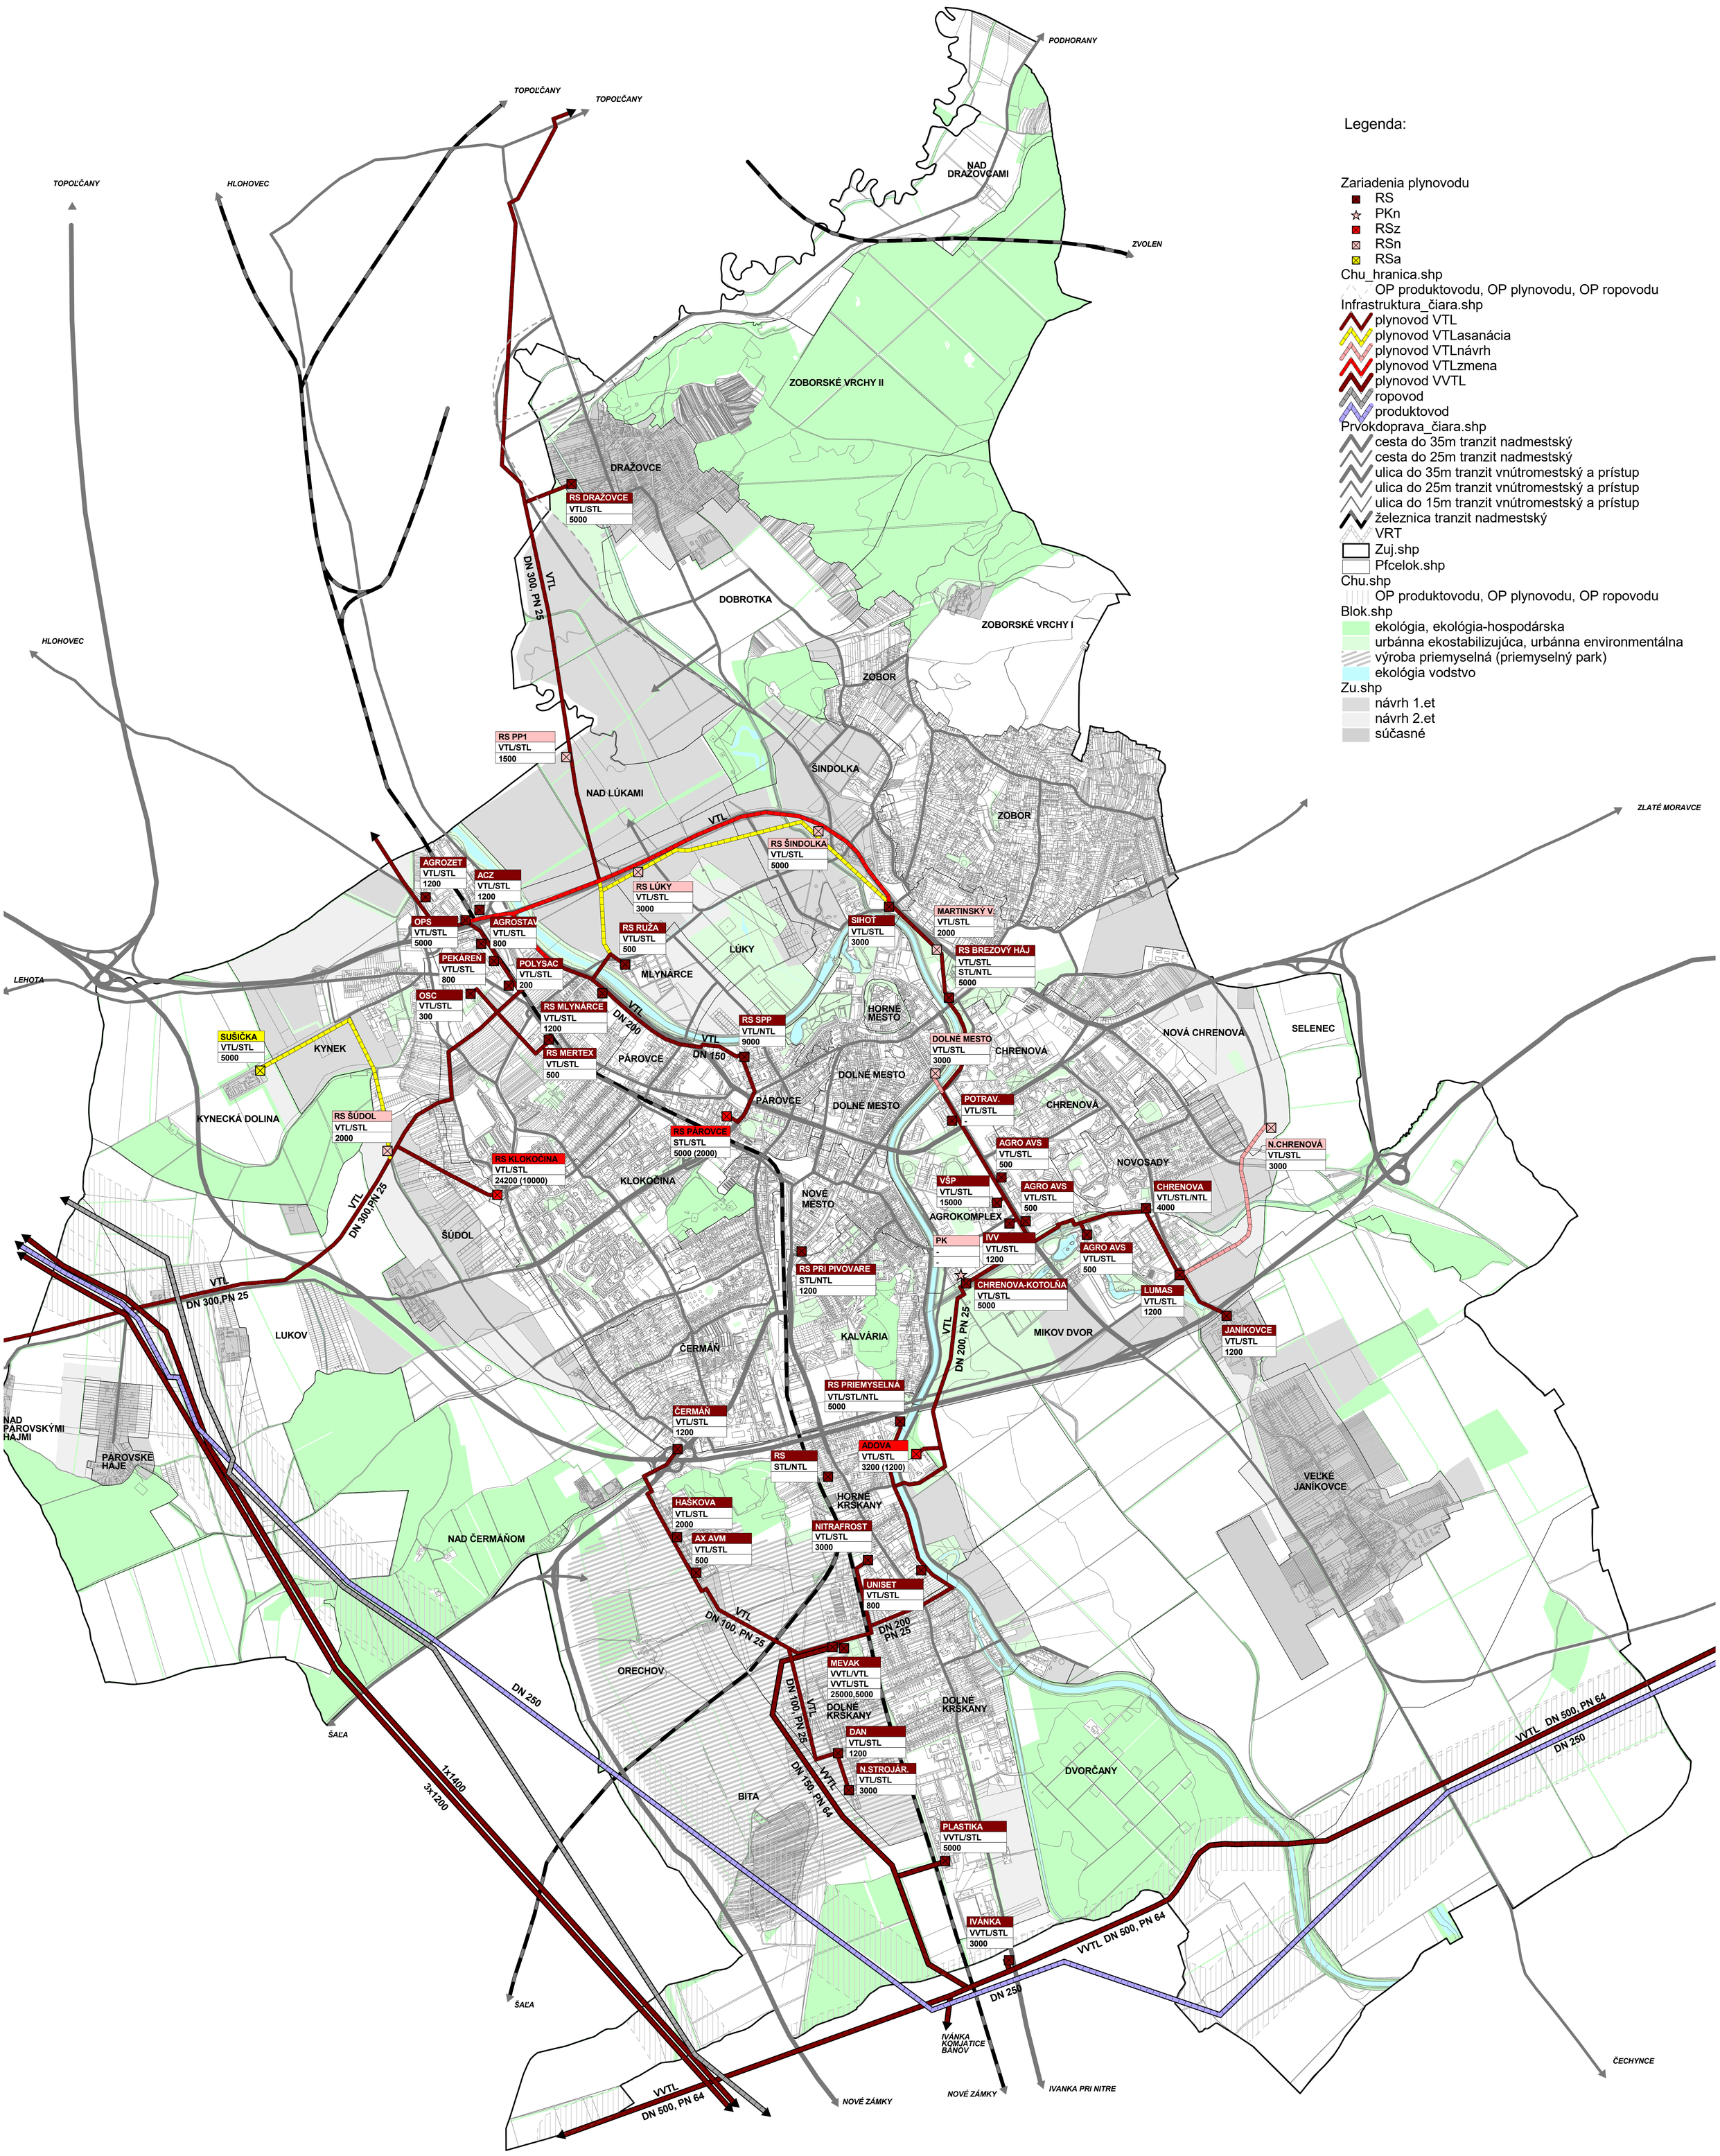
Zu.shp
- návrh 1.et
- návrh 2.et
- súčasné