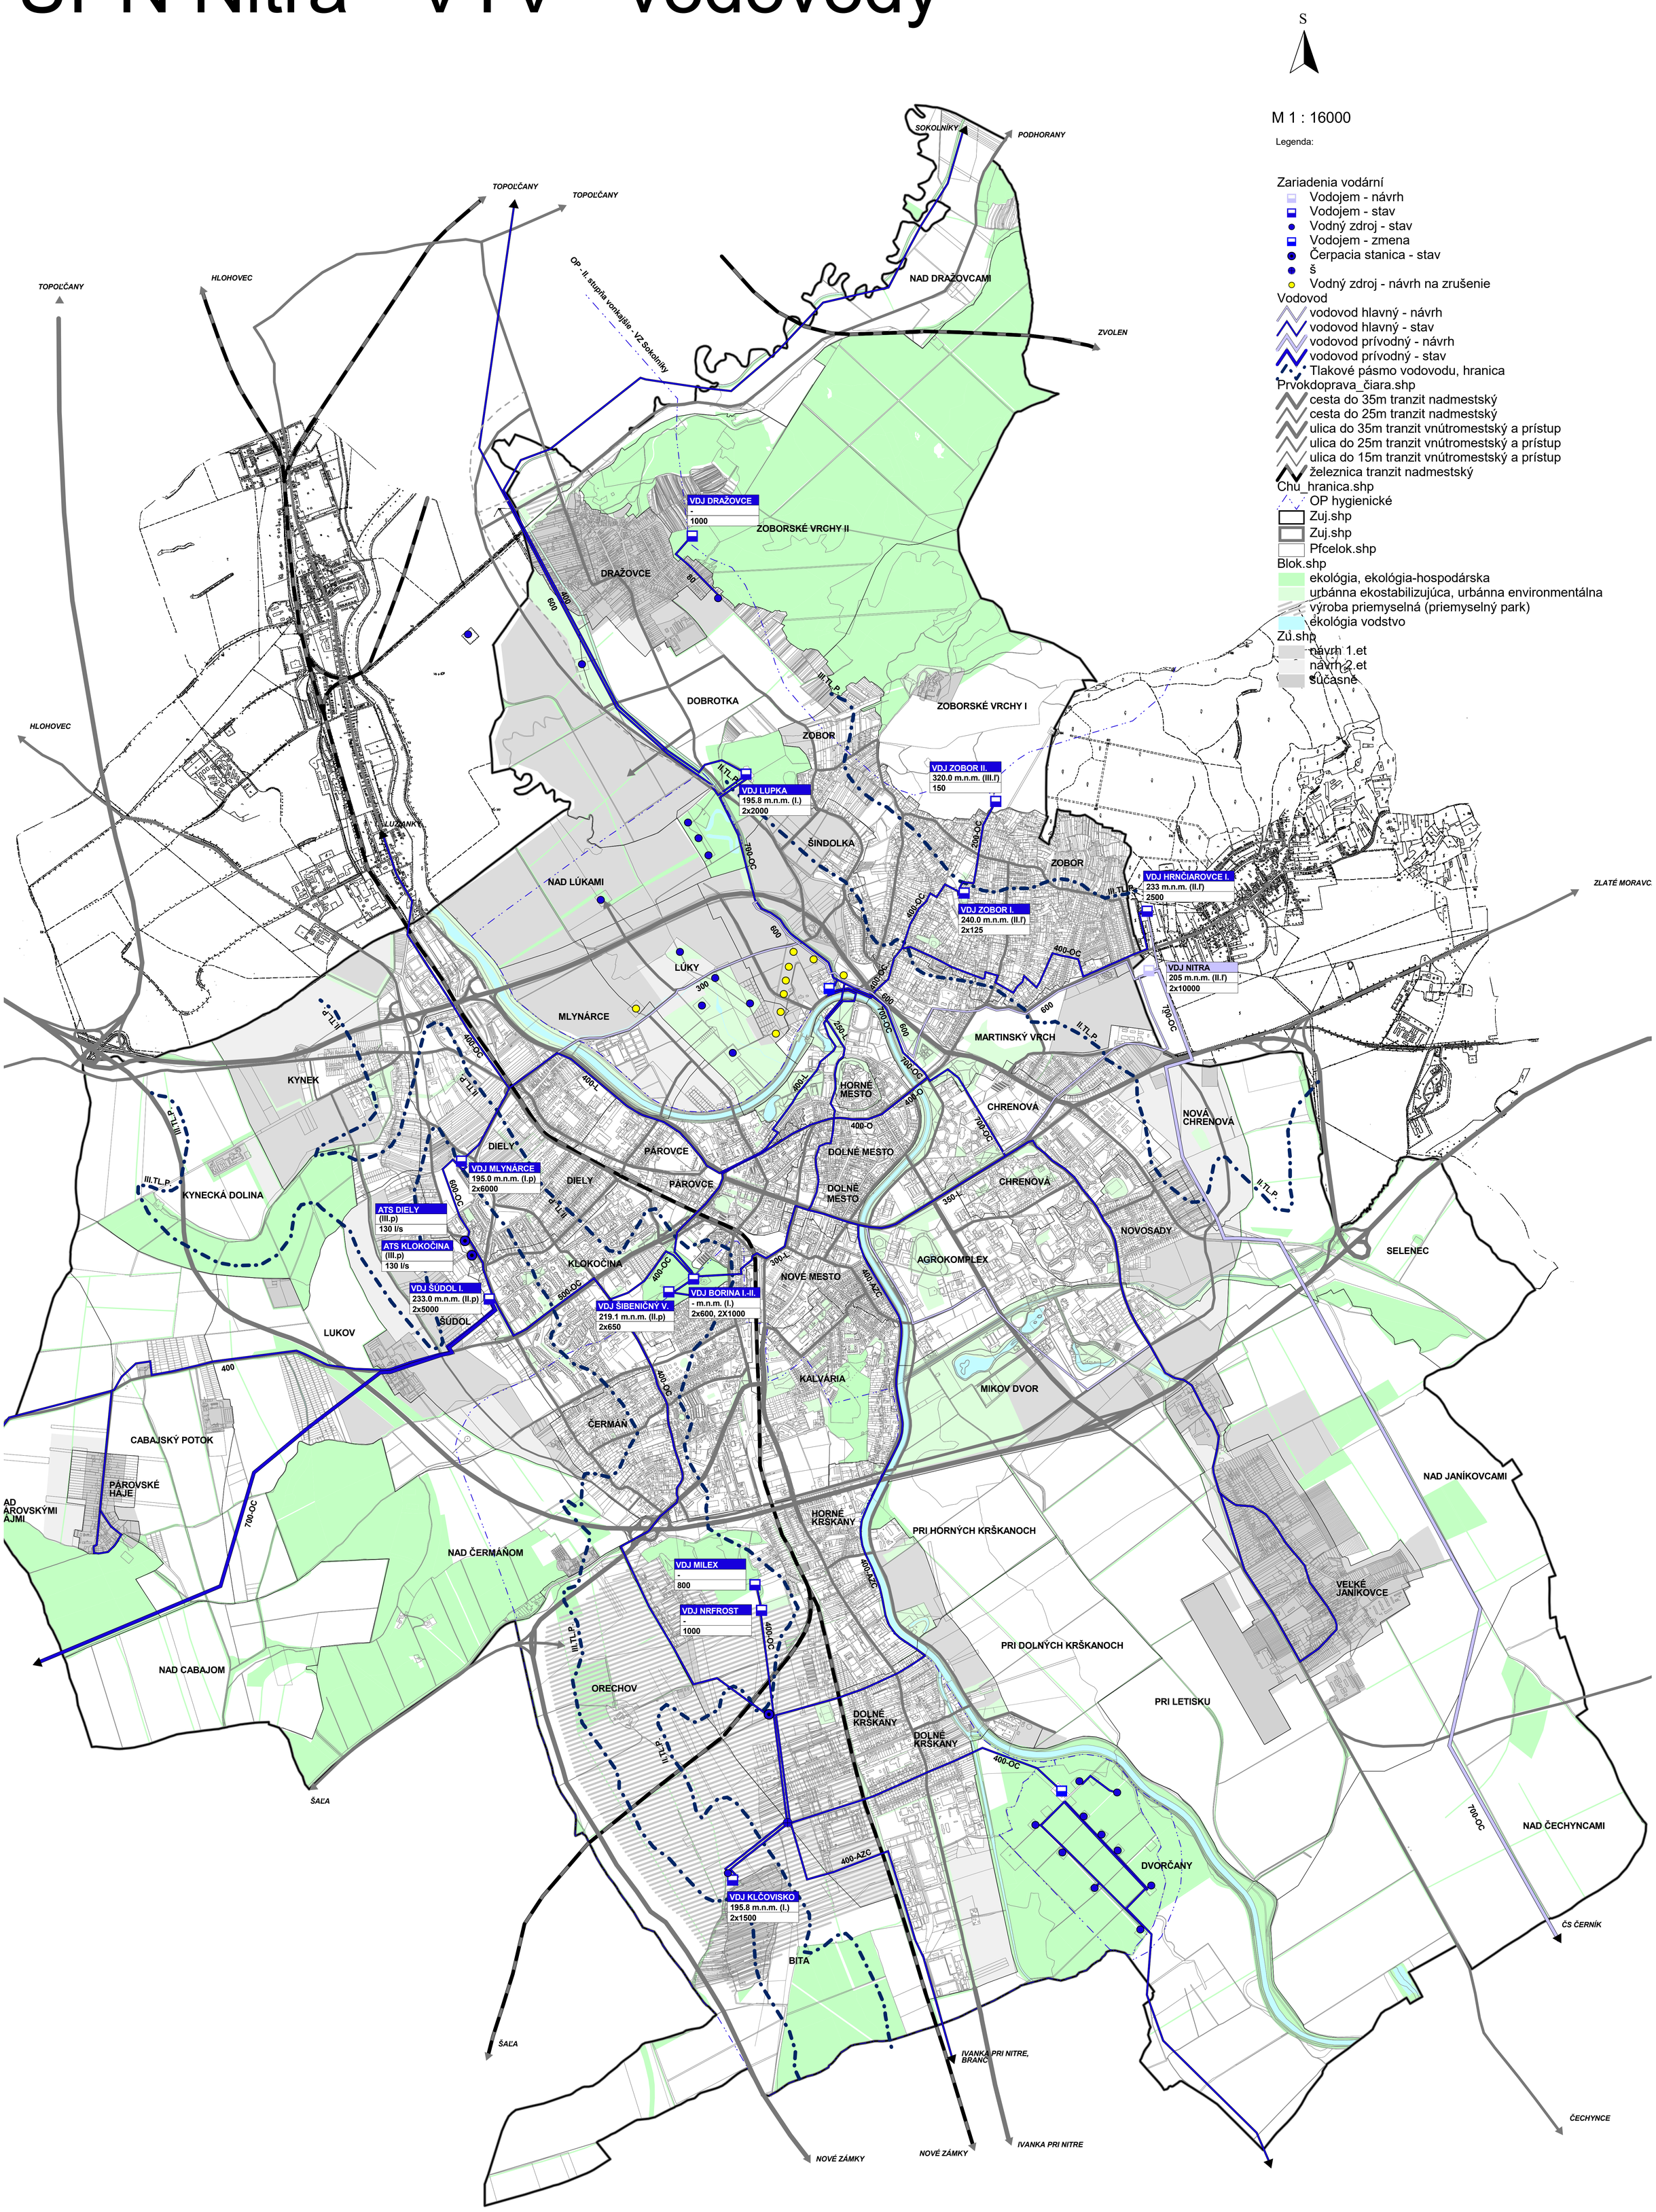ÚPN Nitra - VTV - vodovody