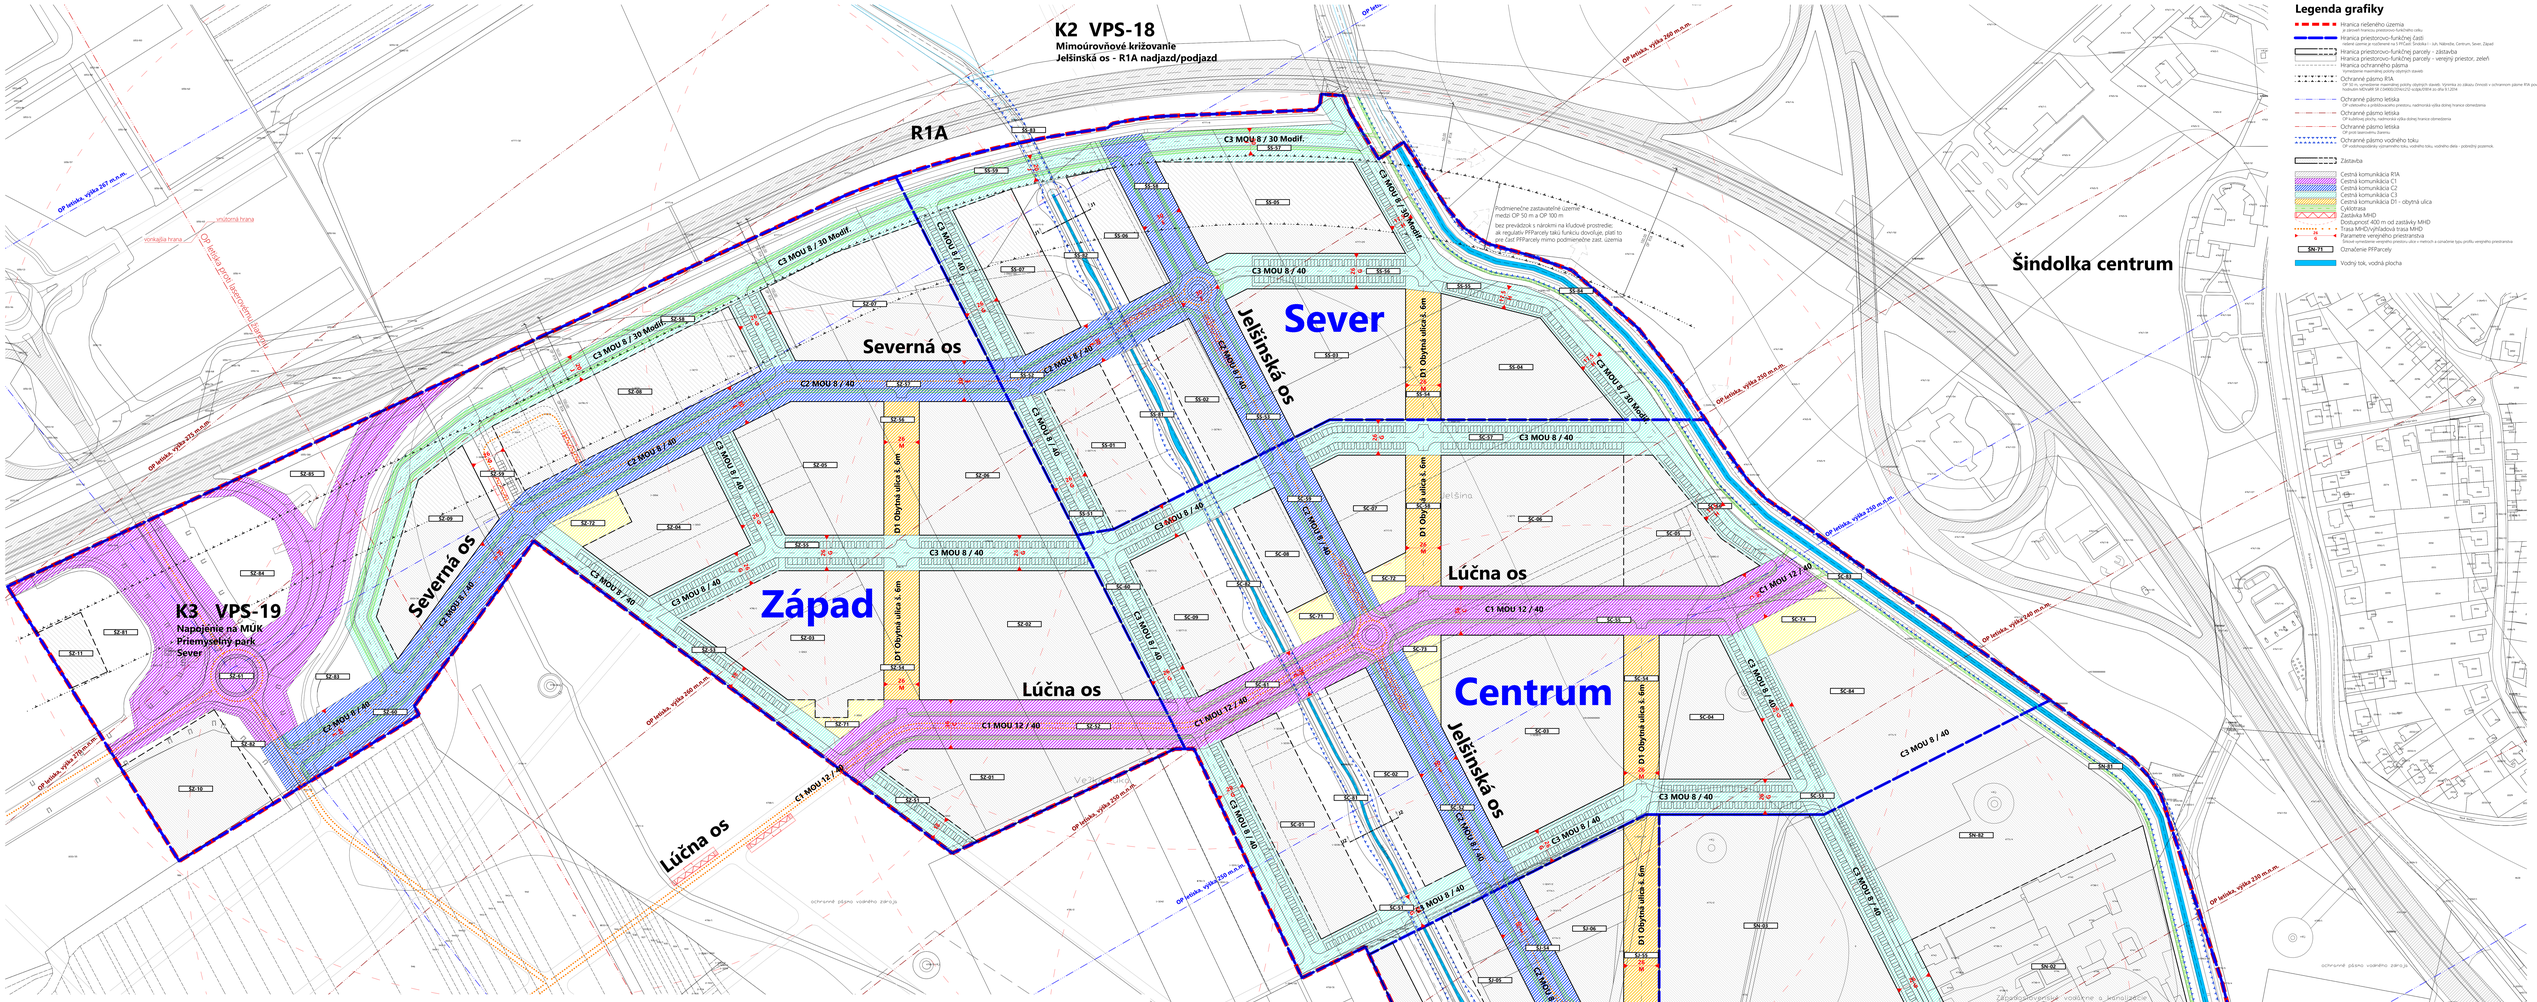

J1 J2 J3 **Kanál Jelšina** Súčasný stav

J1 **Kanál Jelšina** Severná časť územia

J2 **Kanál Jelšina** Stredná časť územia

J3 **Kanál Jelšina** Južná časť územia

Uličné profily

C **C1 MOU 12 / 40** Mestská trieda - Lúčna os

D **C2 MOU 8 / 40 Modif.** Jelšinská os, pri kanáli Jelšina

Ea **C2 MOU 8 / 40** Mestská obslužná komunikácia – Jelšinská os, Severná os

Eb **C2 MOU 8 / 40** Mestská obslužná komunikácia - Severná os

M **D1 Obytná ulica š. 6 m** Obytná ulica

Fa **C2 MOU 8 / 40 Modif.** Nábrežie za hydrocentrálou

Fb **C2 MOU 8 / 40 Modif.** Nábrežie za Hydrocentrálou, zúžený profil pri ZSVS

G **C3 MOU 8 / 40** Mestská obslužná komunikácia v blokovej zástavbe

H **C3 MOU 8 / 30 Modif.** Mestská obslužná komunikácia skľudnená, pri Dobrotke

J **C3 MOU 8 / 30 Modif.** Mestská obslužná komunikácia v súbehu s RTA

Územný plán zóny

ŠINDOLKA II., NITRA

Citopis

Spracovateľ	**MAGIST, s.r.o. Astorovo 2/A, Bratislava 82101**	IČO: 31 874 410	Číslo zámku: **140.000 m.a.m.**
Objednávateľ	**mesto Nitra, Štefánikova trieda 63, Nitra 95006**	IČO: 00 308 307	Číslo zakázky systém: **Bpv**
Vedúci zpracovateľa zadania za dodávateľa	**Ing. arch. Eva Ugaľová**		Číslo zakázky systém: **JTSK**

Hlavný riešiteľ	**Ing. arch. Pavol Mésszár**	**SKA 1031 AA**
	Ing. arch. Ondrej "ai" Mikúšovič, ArtD.	**SKA 2050 AA**
Koordinácia	**Ing. arch. Ondrej "ai" Mikúšovič, ArtD.**	**SKA 2050 AA**
Spracovateľ/ka profesií: dopravná infr.	**Ing. Dr. Milan Stýpa**	
vodná, kan.	**Ing. Patrik Deák**	
plyn	**Ing. Patrik Deák**	
teplo	**Ing. Miroslav Hauttert**	
vlnovod, televízia	**Ing. Eugen Mésáros**	
geomorfológia	**RNDr. Jan Lauwerik**	
inžinierska geológia, IG	**RNDr. Tomáš Orfánus, PhD.**	
Vedúci zpracovateľ	**Ing. arch. Ondrej "ai" Mikúšovič, ArtD.**	**SKA 2050 AA**

Autorský kolektív:
MAGIST architects

Stupeň/fáza:	**ÚPN-Z**	Formát:	**6x0 A4**
Číslo:	**Citopis ÚPN-Z**	Revízia:	
Predmet:	**Urbanistické**	Dátum:	**04 / 2025**
Mapa zóny:		Číslo výkresu:	
Verejná dopravná infraštruktúra	1:500		**04**