


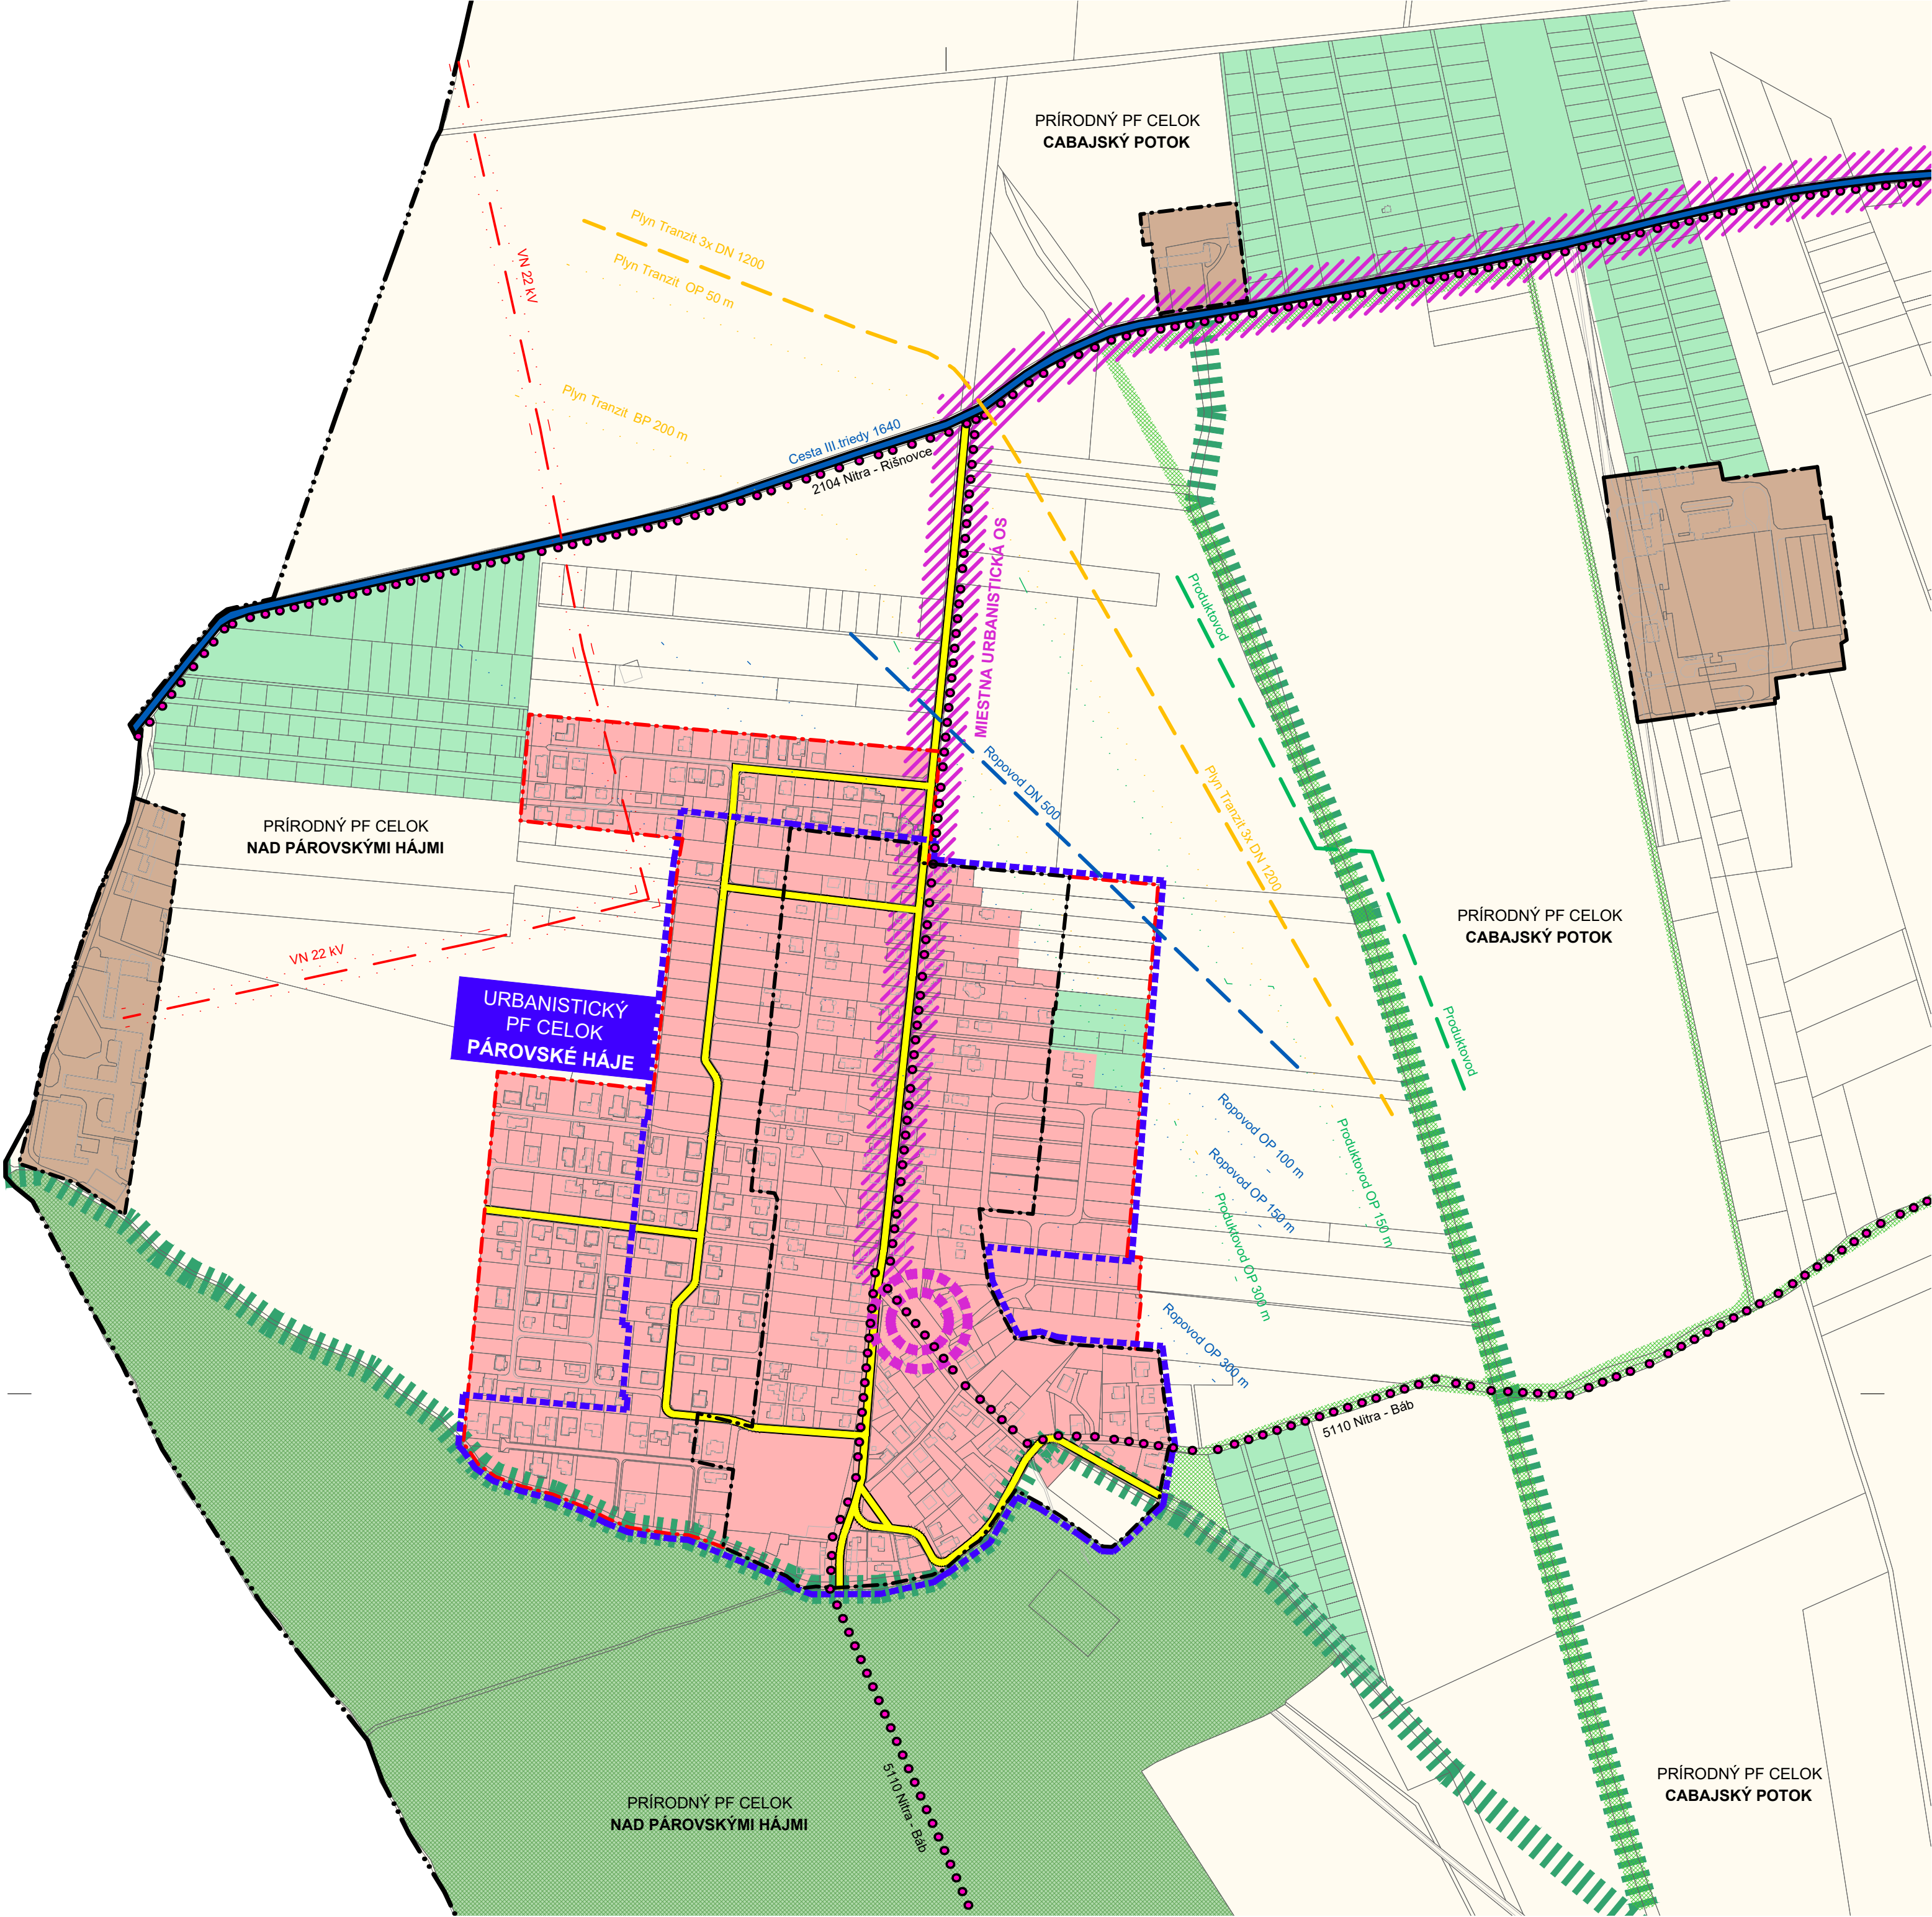

LEGENDA GRAFICKÉHO ZOBRAZENIA


- Hranica riešeného územia
- Hranica katastrálneho územia
- Hranica zastavaného územia obce a jej rozšírenie
- Kataster nehnuteľností - hranica KNC parciel
- Plochy určené na zástavbu - plochy bývania, plochy vybavenosti
- Plochy určené pre poľnohospodársku výrobu
- Plochy záhradkárskeho osád - Produkčná vegetácia s významnejšou ekostabilizačnou alebo environmentálnou funkciou
- Plochy ornej pôdy - Produkčná vegetácia bez významnejšej ekostabilizačnej alebo environmentálnej funkcie
- Plochy nelesnej drevinovej vegetácie - Ekostabilizujúca vegetácia v krajine
- Plochy lesnej vegetácie - Ekostabilizujúca vegetácia v krajine s hospodárskou funkciou - Biocentrum miestneho významu
- Biokoridor miestneho významu
- Miestna urbanistická os
- Miestne urbanistické centrum

Komunikácie

- Cesta III. triedy 1640
- Miestna obslužná komunikácia
- Cyklotrasa

Siete


- Vzdušné VN 22kV - OP 10m
- Tranzitný plynovod 3x DN 1200 - OP 50 m, BP 200 m
- Ropovod DN 500 - OP 100, 150, 300 m
- Produktovod - OP 150, 300 m

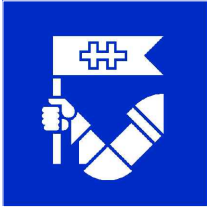

Pečiatka:

Dokumentácia:

PÁROVSKÉ HÁJE V NITRE
ÚZEMNÝ PLÁN ZÓNY

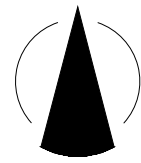

Spracovateľ:
Objednávateľ:
Hlavný riešiteľ:
Spracovateľský kolektív:

Názov Výkresu:
Formát:
Dátum:
Mierka:

ARCH-AT s.r.o., Š. Moyzesa 9585/41, Zvolen 960 01
Mesto Nitra, Štefániková trieda 60, Nitra 950 06
Ing. arch. Beáta Mikušová - SKA 0549 AA
Ing. arch. Beáta Mikušová - urbanizmus
Ing. Róbert Roth - urbanizmus, krajina
Ing. Dana Tatarkovičová - doprava
Ing. Josef Zajíček - silnoprád, slaboprád
Ing. Patrik Deák - voda, kanál, plyn

Širšie vzťahy

2x2 A4 (420 x 594 mm)
Júl 2025
1:5 000