


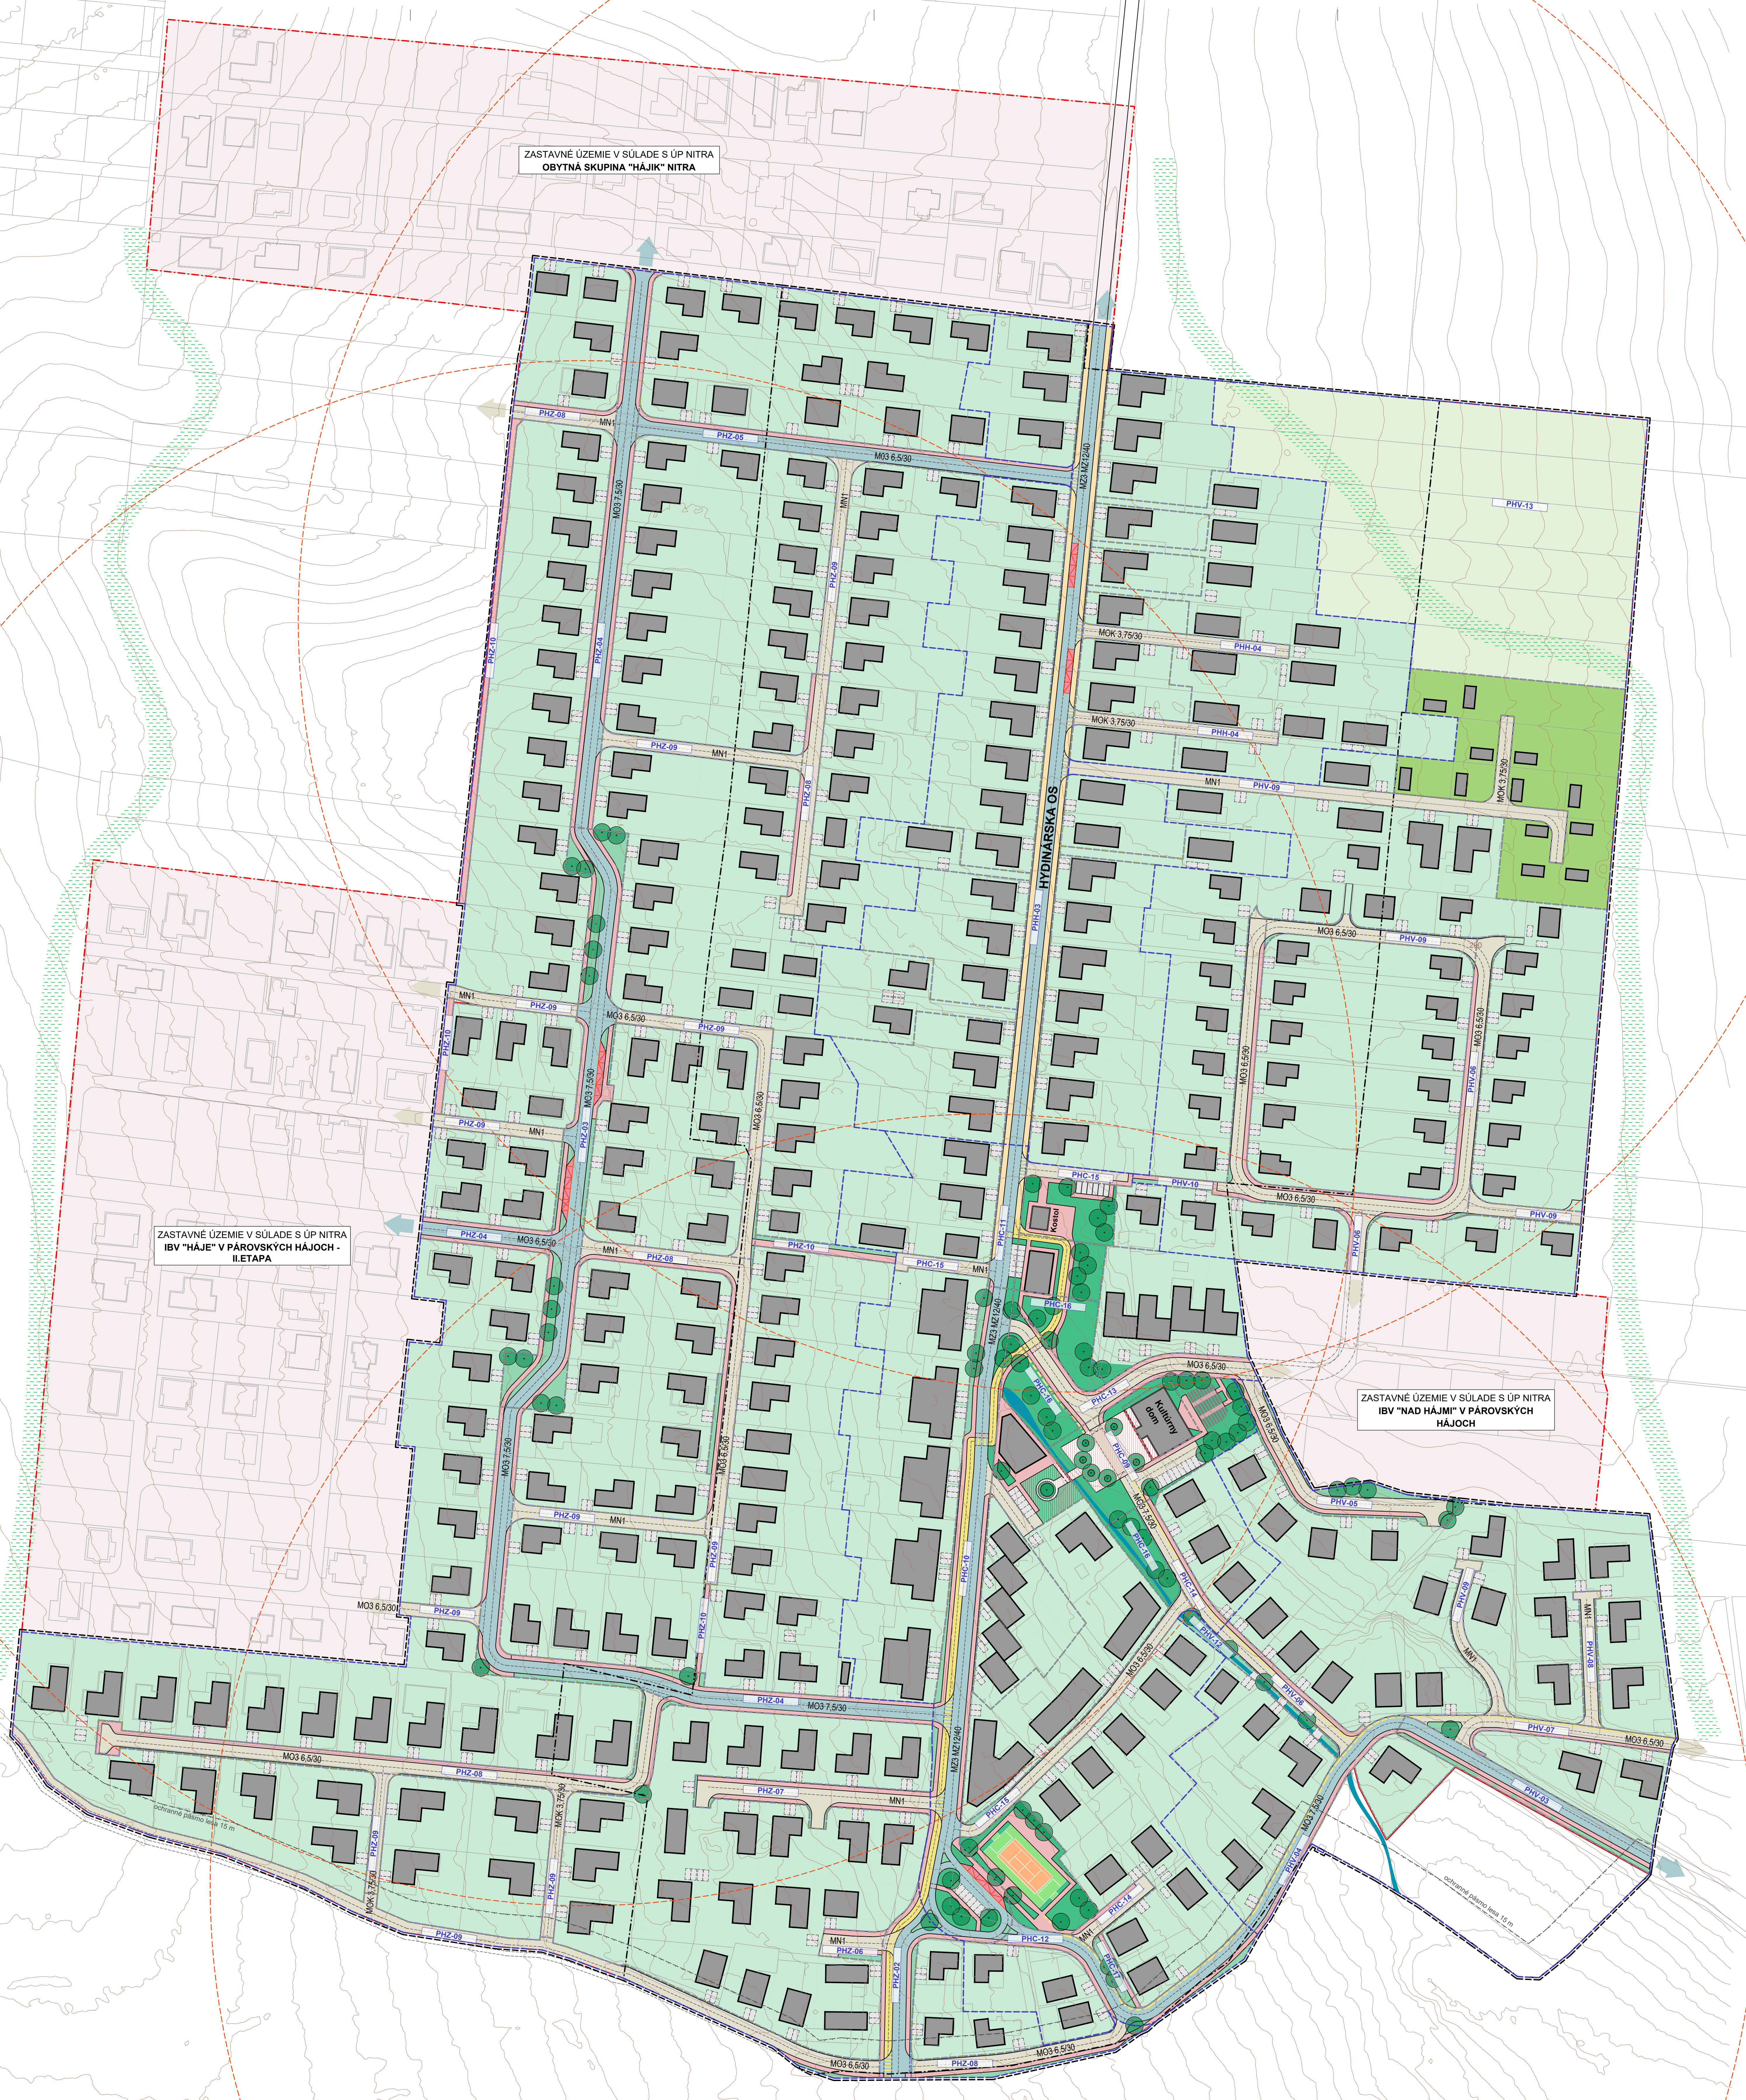


LEGENDA GRAFICKÉHO ZOBRAZENIA

- Hranica riešeného územia
- Hranica zastavaného územia obce a jej rozšírenie
- Kataster nehnuteľností - hranica KNC parciel
- PF časť - hranica priestorovo - funkčnej časti
- PF blok, PF skupina parciel - hranica priestorovo - funkčného bloku a/alebo skupiny parciel
- PF parcela - hranica priestorovo - funkčnej parcely
- Zastavba bez rozlíšenia
- Plocha námestia
- Plocha vybavenosti napr. multifunkčné ihrisko
- Doprava
- Plocha pre autobusové zastavenie pred zastávkou - záliv / na ceste
- Izochrona dostupnosti verejnej dopravy 400 m
- Statická doprava súkromná / verejná
- Komunikácia pre motorové vozidlá bez rozlíšenia PP21 a PP22 podľa výkresu č. 04
- Komunikácia pre peších bez rozlíšenia
- Zdieľaná komunikácia pre peších a cyklistov v jednom smere
- Komunikácia pre cyklistov - obojsmerná
- Komunikácia pre cyklistov súčasťou cesty pre motorovú dopravu

Vodstvo a vegetácia

- Vodný tok / vodná plocha
- Vegetácia súkromných záhrad
- Vegetácia vybavenostná a/alebo rekreačná
- Vegetácia environmentálna
- Vegetácia produkčná ekostabilizujúca
- Vegetácia produkčná bez ekostabilizujúcej funkcie
- Drevinová vegetácia - strom
- Plochy pre zadržiavanie prívlovej povrchovej dažďovej vody (VPS 10)

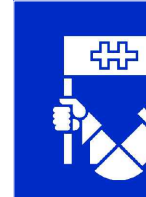

Dokumentácia:
PÁROVSKÉ HÁJE V NITRE
ÚZEMNÝ PLÁN ZÓNY



Pečiatka:

Spracovateľ: ARCH-AT s.r.o., Š.Moyzeša 9585/41, Zvolen 960 01
Objednávateľ: Mesto Nitra, Štefánikova trieda 60, Nitra 950 06
Hlavný riešiteľ: Ing. arch. Beata Mikušová - SKA 0549 AA
Spracovateľský kolektív: Ing. arch. Beata Mikušová - urbanizmus, krajina
Ing. Robert Roth - urbanizmus, krajina
Ing. Dana Tatarakovičová - doprava
Ing. Jozef Zajček - silnoprirod. slaboprirod.
Ing. Patrik Deák - voda, kanál, plyn

Názov Výkresu: Komplexný urbanistický návrh Verejná dopravná vybavenosť
Formát: 4x4 A4 (841 x 1189 mm)
Dátum: JÚL 2025
Mierka: 1:1 000