


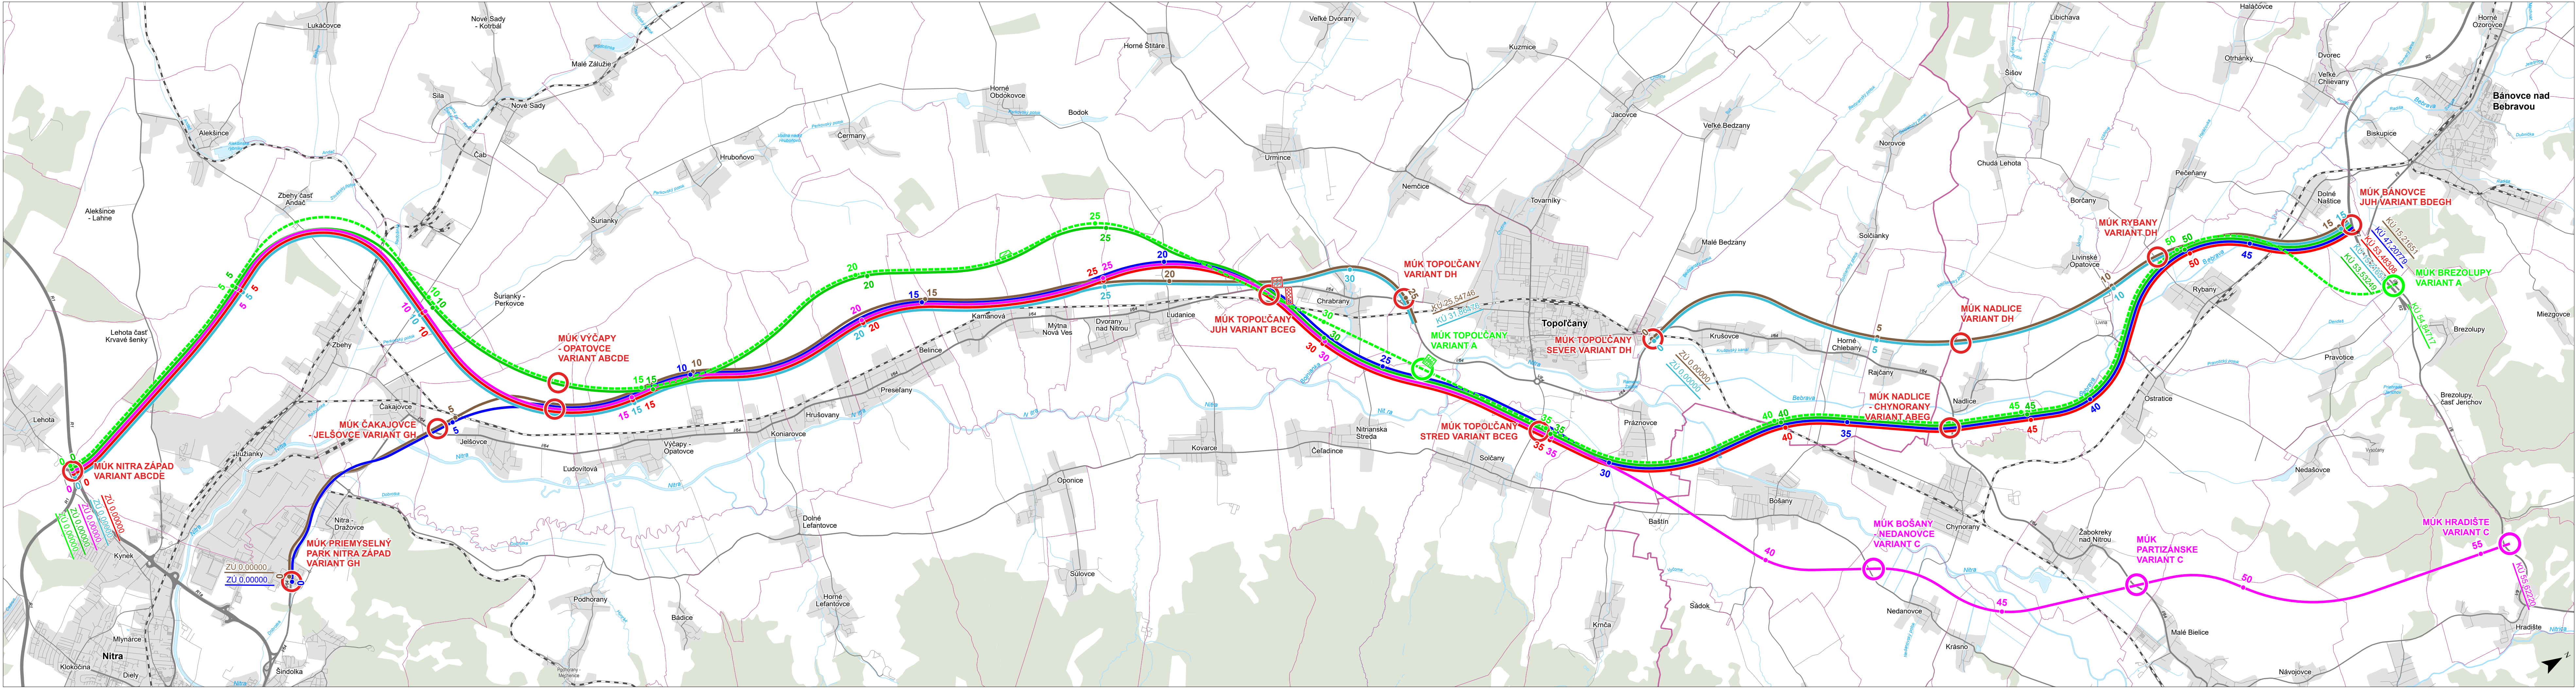

VARIANTY A STANIENIE

variant A (R 24,5/120)

variant B (R 24,5/120)

variant C (R 24,5/120)

variant D (C 11,5/80)

variant E (R 11,5 + R 24,5/120)

variant G (R 24,5/120)

variant H (C 11,5/80)

SSÚR A ODPOČÍVADLÁ

SSÚR variantu A

SSÚR variantov B, C, E, G

odpočívadlo variantu A

odpočívadlo variantov B, C, E, G

MIMOÚROVNŇOVÉ KRIŽOVATKY

MÚK variantu A

MÚK variantu C

MÚK viac variantov

RADNICOVÝ SYSTÉM S-JTSK, VÝŠKOVÝ SYSTÉM BpV			
OBJEDNÁVATEĽ:		NÁRODNÁ DIAĽNIČNÁ SPOLOČNOSŤ NÁRODNÁ DIAĽNIČNÁ SPOLOČNOSŤ, a.s. DÚBRAVSKÁ CESTA 14, 841 04 BRATISLAVA	
ČÍSLO OBJEDNÁVATEĽA: ZM/2019/0054		DODÁVATEĽ AFSAG HBH	
ZHOTOVITEĽ:		DODÁVATEĽ AFSAG HBH	
VEDÚCI ZDRUŽENIA:		ČLEN ZDRUŽENIA:	ČLEN ZDRUŽENIA:
AFRY AFRY CZ s.r.o. MAGISTRŮ 1275/13 140 00 PRAHA 4 ČESKÁ REPUBLIKA		SAGASTA SAGASTA s.r.o. NOVOVODSKÁ 1010/14 142 01 PRAHA 4 ČESKÁ REPUBLIKA	HBH[®] projekt HBH Projekt spol. s r.o. - organizačná zložka Slovensko PRIEMYSELNÁ 1/A 821 08 BRATISLAVA SLOVENSKÁ REPUBLIKA
ZHOTOVITEĽ:		AFRY CZ s.r.o.	HLAVNÝ INŽINIER PROJEKTU:
AFRY MAGISTRŮ 1275/13 140 00 PRAHA 4 ČESKÁ REPUBLIKA +420 277 005 500		MAGISTRŮ 1275/13 140 00 PRAHA 4 ČESKÁ REPUBLIKA +420 277 005 500	ING. ADÉLA KRENKOVÁ
		VYPRACOVAL:	KONTROLOVAL:
		ING. KAMIL KLÉŤHA	ING. PROKOP NEDBAL
NÁZOV PROJEKTU:			
RÝCHLOSTNÁ CESTA R8 NITRA - KRIŽOVATKA R2			
ČASŤ:		VÝKRESY	
PRÍLOHA:		PREHLADNÁ SITUÁCIA	
KRAJ:	NITRIANSKY A TREŇCIANSKY	ČASŤ:	PRÍLOHA ČÍSLO:
DÁTUM:	12/2020	B	1
STUPEŇ:	ŠTÚDIA REALIZOVATEĽNOSTI		
MIERKA:	1:50 000		
ČÍSLO ZÁKAZKY:	2018/0182		