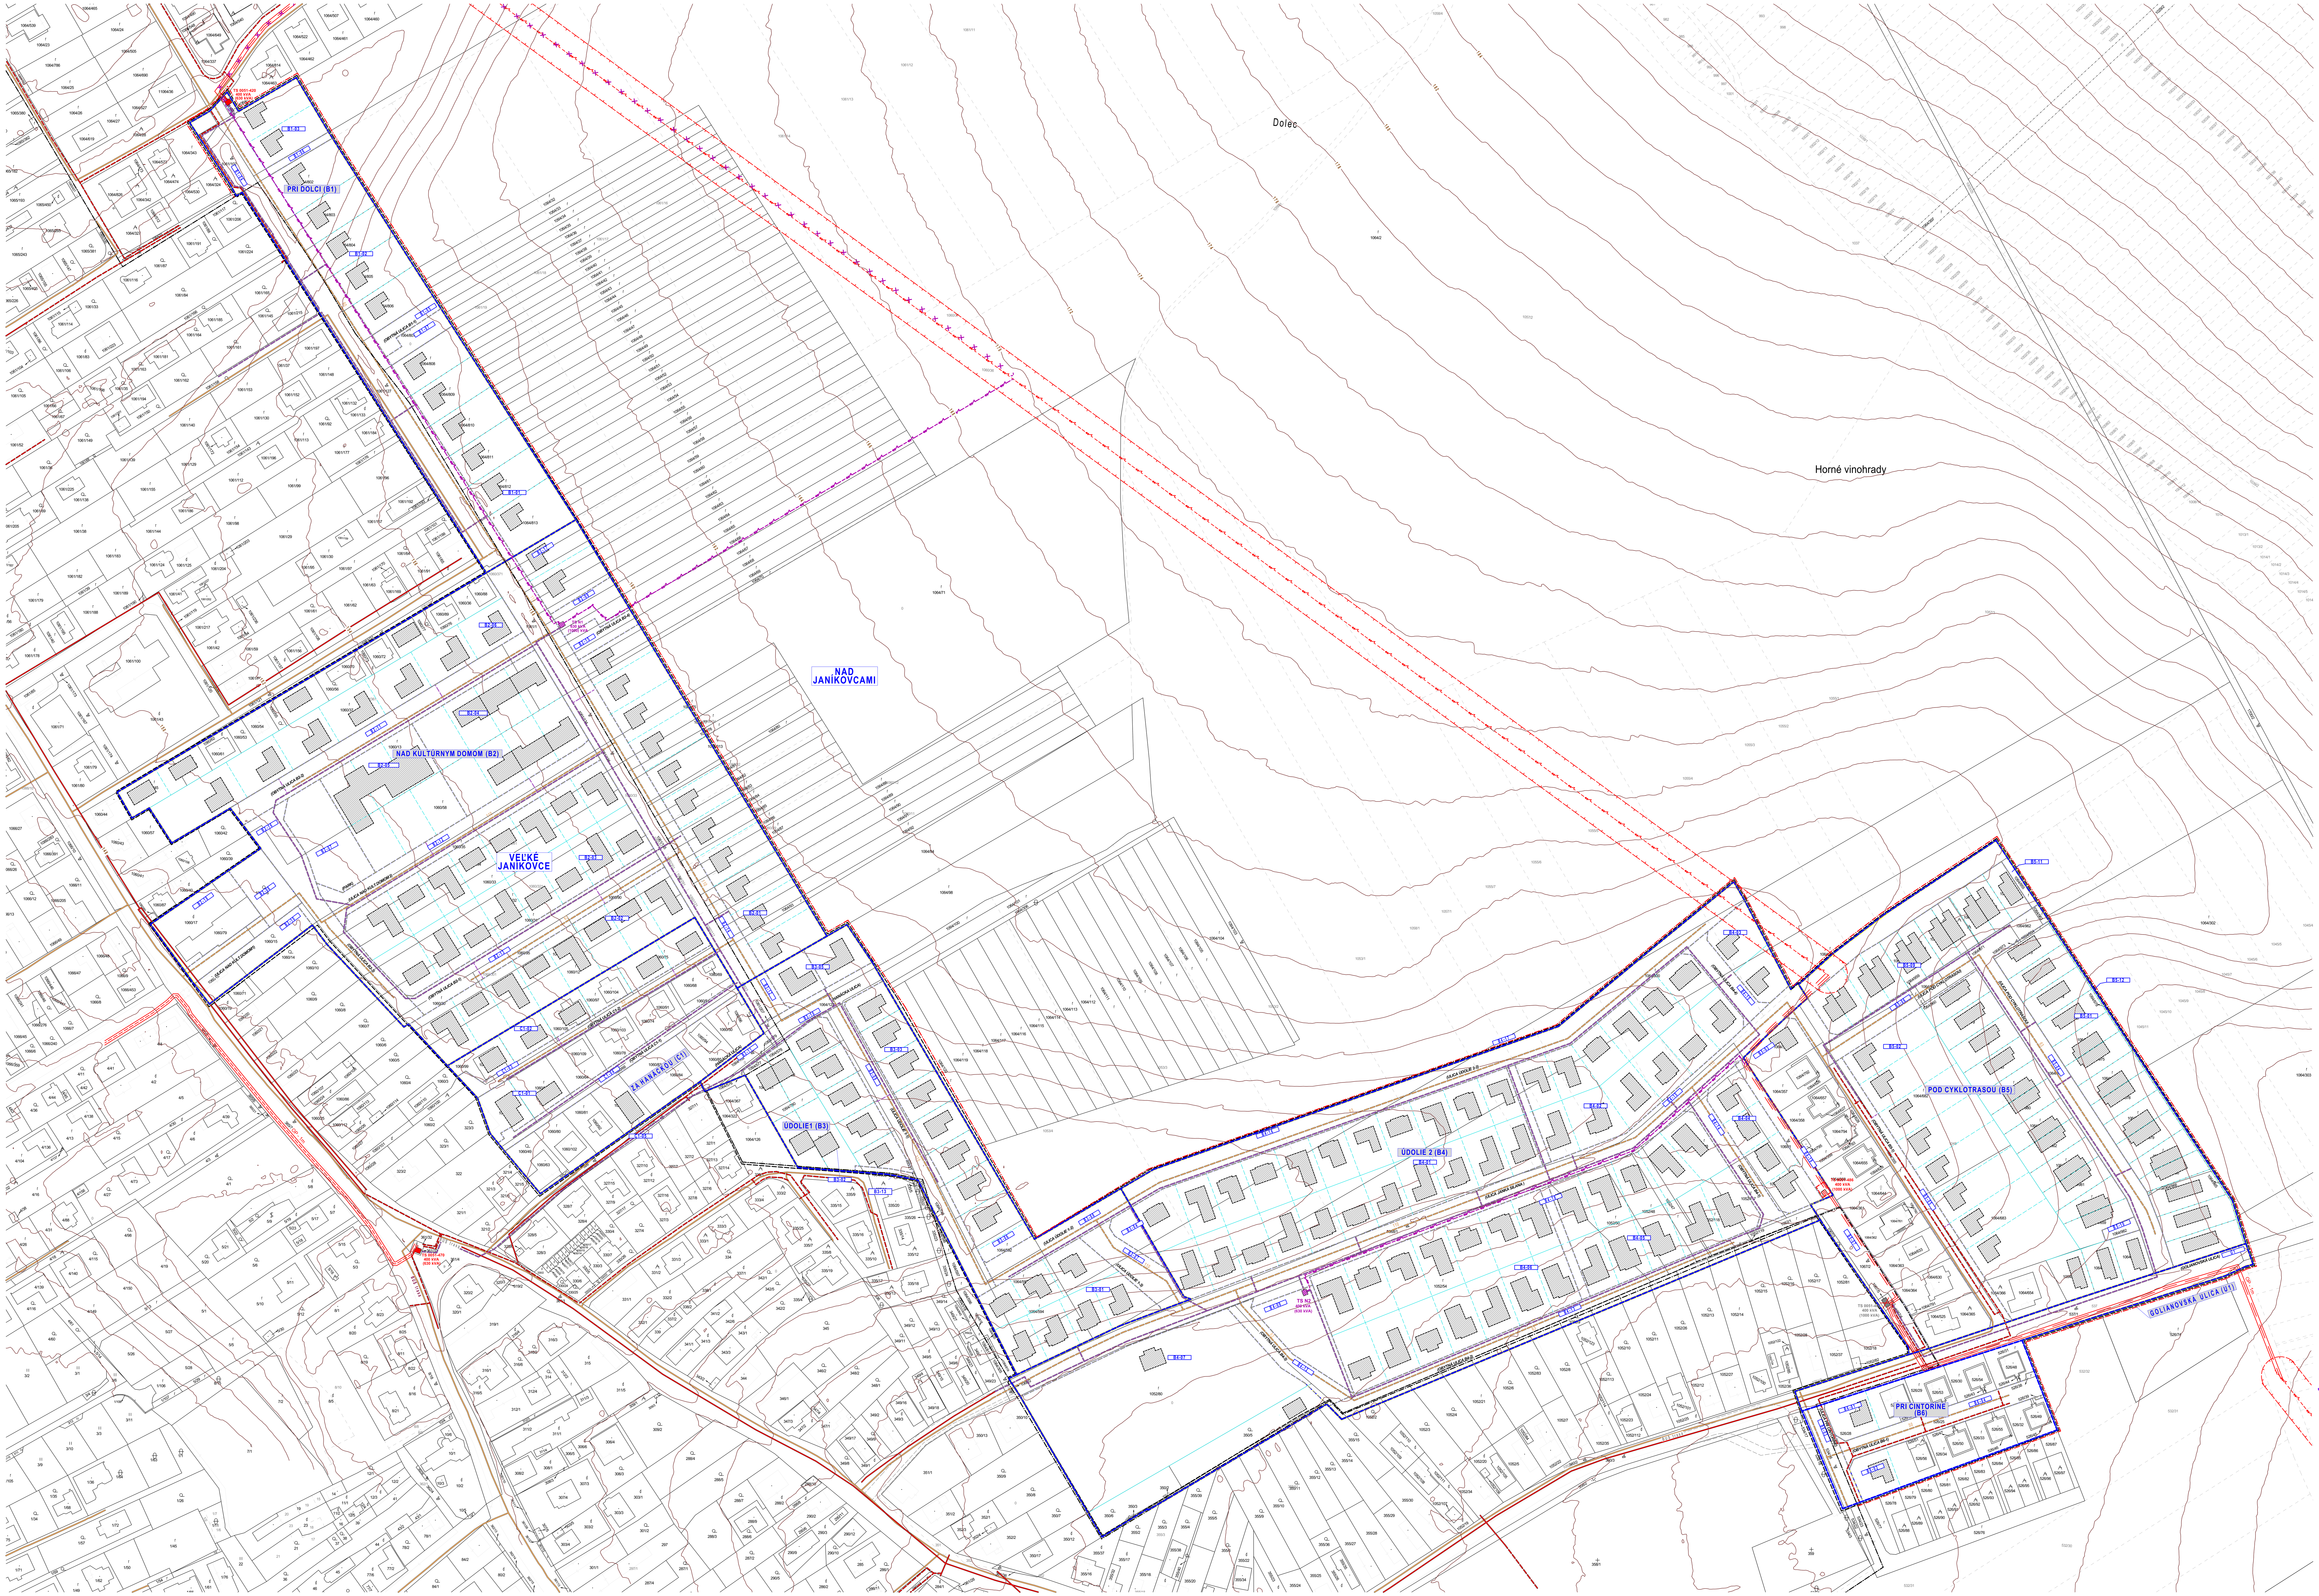

KATASTER NEHNUTEĽNOSTÍ

STAV	NÁVRH	
		HRANICA ZASTAVANÉHO ÚZEMIA
1060/11		PARCELY PODĽA KN-C ČÍSLO PARCELY
1060/11		PARCELY PODĽA KN-E ČÍSLO PARCELY
		NOVÁ PARCELÁCIA - DYNAMICKÁ PARCELNÚ ČIARU JE MOŽNÉ POSUNÚŤ, PRI SAMOSTATNE STOJACICH RD NESMÚ VŠAK VZNIKNÚŤ POZEMKY UŽŠIE AKO 15M, PRI DVOJDOMOCH AKO 10M
		NOVÁ PARCELÁCIA - PEVNÁ PARCELNÚ ČIARU NIE JE MOŽNÉ POSUNÚŤ

ČLENENIE ÚZEMIA

STAV	NÁVRH	
		RIEŠENÉ ÚZEMIE HRANICA
	NÁZ	PFCELOK (PRIESTOROVO-FUNKČNÝ CELOK) OZNAČENIE
	(B1)	PFČASŤ (PRIESTOROVO-FUNKČNÁ ČASŤ) OZNAČENIE
	B2-01	PFBLOK (PRIESTOROVO-FUNKČNÝ BLOK) OZNAČENIE
		PFPARCELA (PRIESTOROVO-FUNKČNÁ PARCELA) OZNAČENIE

ZÁSOBOVANIE PLYNOM

STAV	NÁVRH	
		STL DISTRIBUČNÝ PLYNOVOD - HLAVNÉ NAPOJENIE OCHRANNÉ PÁSMO 1M

ZÁSOBOVANIE ELEKTRICKOU ENERGIOU

STAV	NÁVRH	
		ELEKTRICKÉ VZDUŠNÉ VEDENIE 22kV - NÁVRH NA ZRUŠENIE OCHRANNÉ PÁSMO 10M
		ELEKTRICKÉ ZEMNÉ VEDENIE 22kV - NÁVRH NA ZRUŠENIE OCHRANNÉ PÁSMO 1M
		ELEKTRICKÉ VZDUŠNÉ VEDENIE 22kV OCHRANNÉ PÁSMO 10M
		ELEKTRICKÉ ZEMNÉ VEDENIE 22kV OCHRANNÉ PÁSMO 1M
		ELEKTRICKÉ VZDUŠNÉ VEDENIE NN
		ELEKTRICKÉ ZEMNÉ VEDENIE NN
TS	TS	TRAFOSTANICA
TS N1 400 kVA (630 kVA)	TS N1 400 kVA (630 kVA)	NÁZOV TRAFOSTANICE KAPACITA TRAFOSTANICE MOŽNOSŤ MAX. ROZŠÍRENIA TRAFOSTANICE
		PREKLÁDKA TRAFOSTANICE
	TS N1 400 kVA (630 kVA)	ZRUŠENIE PÔVODNEJ TRAFOSTANICE
	TS N1 400 kVA (630 kVA)	PREMIESTNENÁ TRAFOSTANICA

TELEKOMUNIKÁCIE A DIAĽKOVÉ KÁBLE

STAV	NÁVRH	
		TELEKOMUNIKAČNÉ KÁBLE

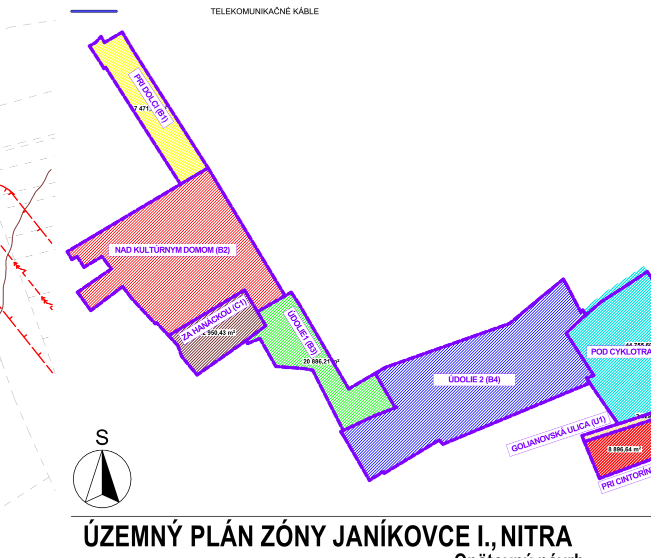

ÚZEMNÝ PLÁN ZÓNY JANÍKOVCE I., NITRA

Opätovný návrh

Nitriansky kraj — okres Nitra

VEREJNÁ TECHNICKÁ INFRAŠTRUKTÚRA - ENERGETIKA

OBSTARÁVATEĽ: mesto Nitra

SPRACOVATELIA: K2 ateliér s.r.o
Ing. Arch. Rastislav Kočajda
Ing. Arch. Miroslava Kočajdová
Ing. Lucia Ďuračková

MIERKA 1:1000 | Č.V. 4A | DÁTUM 05/2026

ÚZEMNÝ PLÁN ZÓNY JANÍKOVCE I., NITRA - Opätovný návrh