


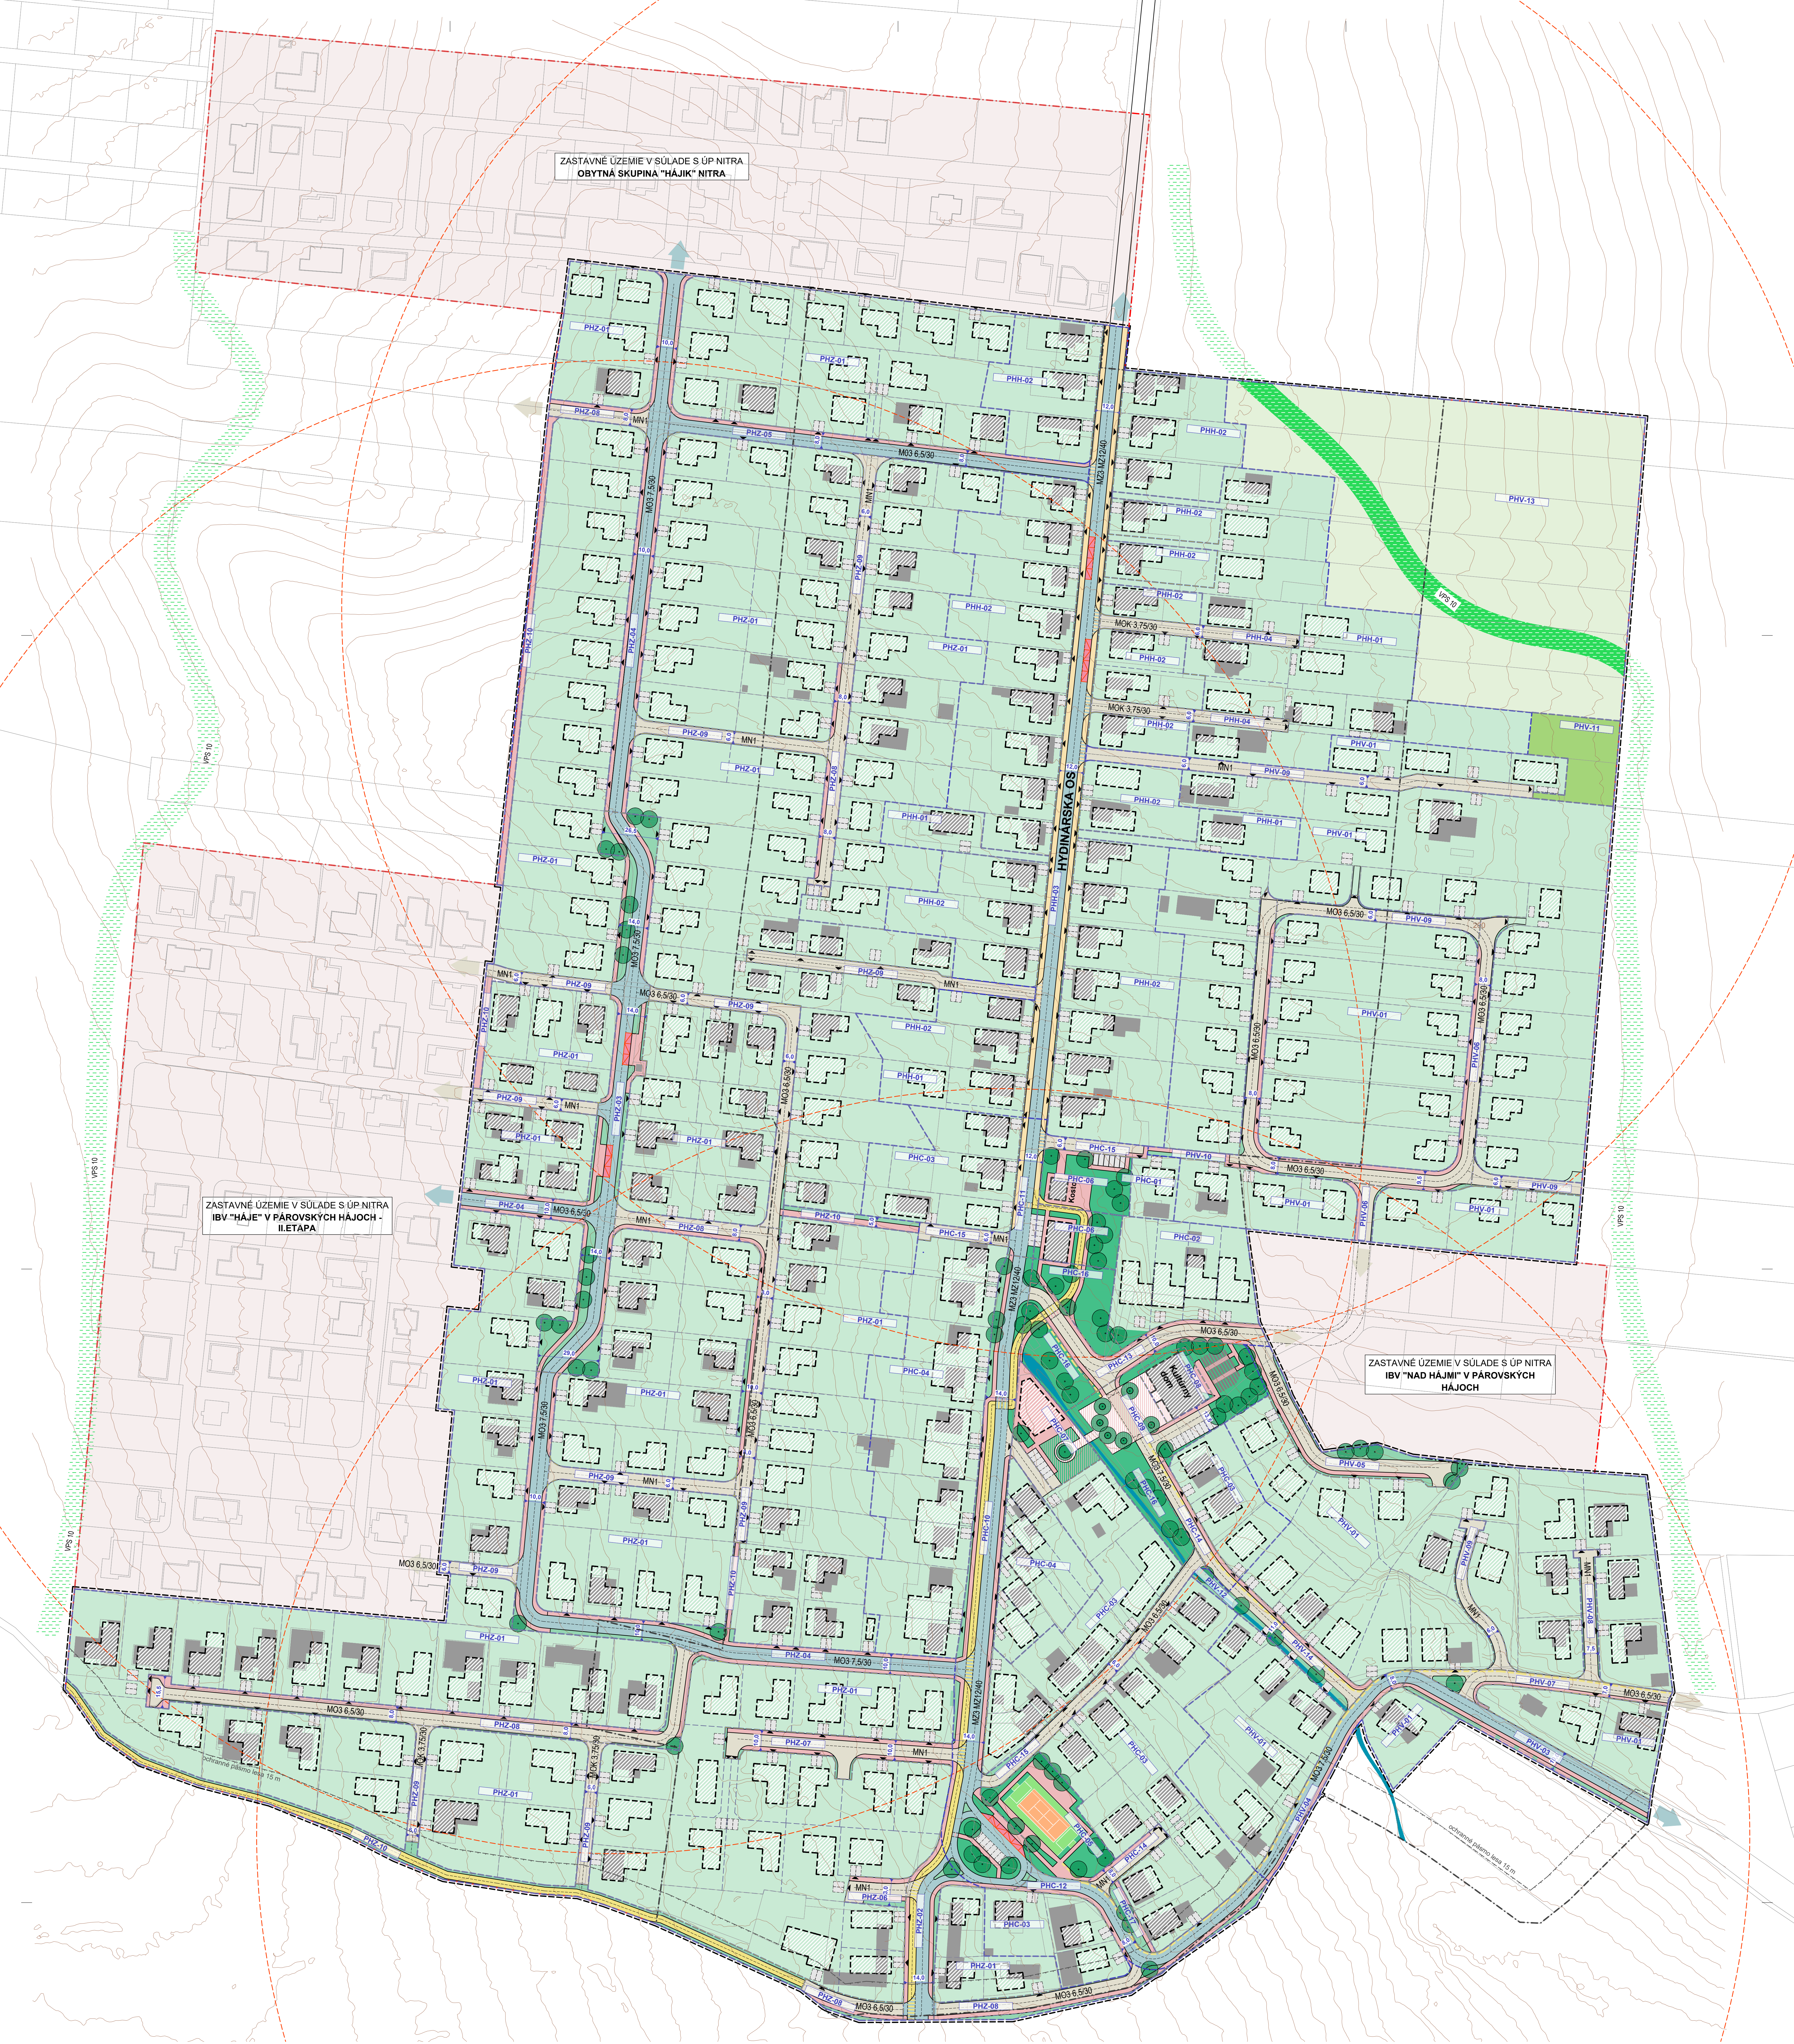

ULIČNÉ PROFILY

A - CESTA S PREJAZDOM AUTOBUSU A CYKLOCHODNÍKOM - 14 m

A	zeleň /m/	chodník /m/	cyklo /m/	cesta /m/	zeleň /m/	chodník /m/	zeleň /m/	Spolu
A1	-	2,0	3,5	6,0	-	2,0	0,5	14,0
A2	-	2,0	1,5	5,5	1,5	1,5	2,0	14,0

B - CESTA S PREJAZDOM AUTOBUSU - 14 m

B	zeleň /m/	chodník /m/	cyklo /m/	cesta /m/	zeleň /m/	chodník /m/	zeleň /m/	Spolu
B1	0,5	2,0	3,0	6,0	-	2,0	0,5	14,0
B2	0,5	2,0	3,0	6,0	-	2,0	0,5	14,0

C - CESTA - 14 m

C	zeleň /m/	chodník /m/	cyklo /m/	cesta /m/	zeleň /m/	chodník /m/	zeleň /m/	Spolu
C1	0,5	2,0	-	6,0	-	2,0	3,5	14,0
C2	0,5	2,0	-	6,0	3,0	2,0	0,5	14,0

D - CESTA S PREJAZDOM AUTOBUSU A CYKLOCHODNÍKOM - 12 m

D	zeleň /m/	chodník /m/	cyklo /m/	cesta /m/	zeleň /m/	chodník /m/	zeleň /m/	Spolu
D1	0,5	2,5	6,0	2,5	0,5	12,0		
D2	-	3,0	6,0	3,0	-	12,0		
D3	-	2,0	1,5	5,5	1,5	-	1,0	12,0

E - CESTA - 10 m

E	zeleň /m/	chodník /m/	cesta /m/	chodník /m/	zeleň /m/	Spolu
E1	-	2,0	6,0	2,0	-	10,0
E2	2,0	2,0	6,0	-	-	10,0
E3	0,5	1,75	5,5	1,75	0,5	10,0
E4	1,0	2,0	6,0	-	1,0	10,0

F - CESTA SO ZDIELANÝM CYKLOCHODNÍKOM - 8 m

F	zeleň /m/	chodník /m/	zdieľaná cesta s cyklo /m/	chodník /m/	zeleň /m/	Spolu
F1	-	2,0	6,0	-	-	8,0
F2	0,5	-	5,5	2,0	-	8,0
F3	-	-	6,0	2,0	-	8,0

G - CESTA - 8 m

G	zeleň /m/	chodník /m/	cesta /m/	chodník /m/	zeleň /m/	Spolu
G1	-	2,0	6,0	-	-	8,0
G2	0,5	-	5,5	2,0	-	8,0
G3	-	-	6,0	2,0	-	8,0

H - CESTA - 7,5 m

H	zeleň /m/	chodník /m/	cesta /m/	chodník /m/	zeleň /m/	Spolu
H1	1,0	-	5,5	-	1,0	7,5
H2	-	2,0	5,5	-	-	7,5

I - CYKLOCHODNÍK S PREJAZDOM VOZIDIEL - 7 m

I	zeleň /m/	chodník /m/	zdieľaná cesta s cyklo /m/	chodník /m/	zeleň /m/	Spolu
I1	-	2,0	5,0	-	-	7,0
I2	-	2,0	4,0	1,0	-	7,0
I3	-	1,5	5,5	-	-	7,0

J - CESTA - 6 m

J	zeleň /m/	chodník /m/	cesta /m/	chodník /m/	zeleň /m/	Spolu
J1	-	-	6,0	-	-	6,0
J2	0,5	-	5,5	-	-	6,0
J3	-	-	5,5	-	0,5	6,0

K - CESTA - 11 m


K	zeleň /m/	chodník /m/	zdieľaná cesta s cyklo /m/	chodník /m/	parkova ci pás /m/	Spolu
K1	3,0	-	4,0	2,0	2,0	11,0
K2	3,0	-	6,0	2,0	-	11,0

LEGENDA GRAFICKÉHO ZOBRAZENIA

- Hranica riešeného územia
- Hranica zastavaného územia obce a jej rozšírenie
- Kataster nehnuteľností - hranica KNC parcel
- PF časť - hranica priestorovo - funkčnej časti
- PF blok, PF skupina parcel - hranica priestorovo - funkčného bloku a/alebo skupiny parcel
- PF parcela - hranica priestorovo - funkčnej parcely (dynamická hranica PF parcely pri dodržaní záväzných šírkových parametrov)
- Vstup na pozemok
- Existujúca zástavba
- Navrhovaná / buduća zástavba
- Plocha námestia
- Plocha vybavenosti napr. multifunkčné ihrisko
- Plocha pre autobusové zastavenie pred zastávkou - závil / na ceste
- Izochróna dostupnosti verejnej dopravy 400 m
- Statická doprava súkromná / verejná
- Komunikácia pre motorové vozidlá bez rozlíšenia PPZ1 a PPZ2 podľa výkresu č. 04
- Komunikácia pre peších bez rozlíšenia
- Zdieľaná komunikácia pre peších a cyklistov v jednom smere
- Komunikácia pre cyklistov - obojsmerná
- Komunikácia pre cyklistov súčasťou cesty pre motorovú dopravu

Vodstvo a vegetácia

- Vodný tok / vodná plocha
- Vegetácia súkromných záhrad
- Vegetácia vybavenostná a/alebo rekreačná
- Vegetácia environmentálna
- Vegetácia produkčná ekostabilizujúca
- Vegetácia produkčná bez ekostabilizujúcej funkcie
- Drevinová vegetácia - strom
- Plochy pre zadržiavanie prívalovej povrchovej dažďovej vody (VPS 10) - v riešenom území / mimo riešeného územia

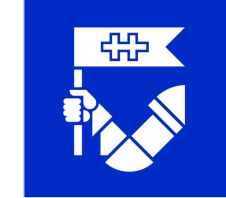

Dokumentácia:
PÁROVSKÉ HÁJE V NITRE
ÚZEMNÝ PLÁN ZÓNY

Pečiatka:

Spracovateľ: **ARCH-AT s.r.o., Š.Moyzesa 9585/41, Zvolen 960 01**
Objednávateľ: **Mesto Nitra, Štefánikova trieda 60, Nitra 950 06**
Hlavný riešiteľ: **Ing. arch. Beata Mikušová**
Spracovateľský kolektív: **Ing. arch. Beata Mikušová, Ing. Róbert Roth, Ing. Dana Tatarovcová, Ing. Jozef Zapšiek, Ing. Patrik Deák**

Názov Výkresu: **Komplexný urbanistický návrh Verejnej dopravné vybavenosti**
Formát: **4x4 A4 (841 x 1189 mm)**
Dátum: **August 2026**
Mierka: **1:1 000**

