


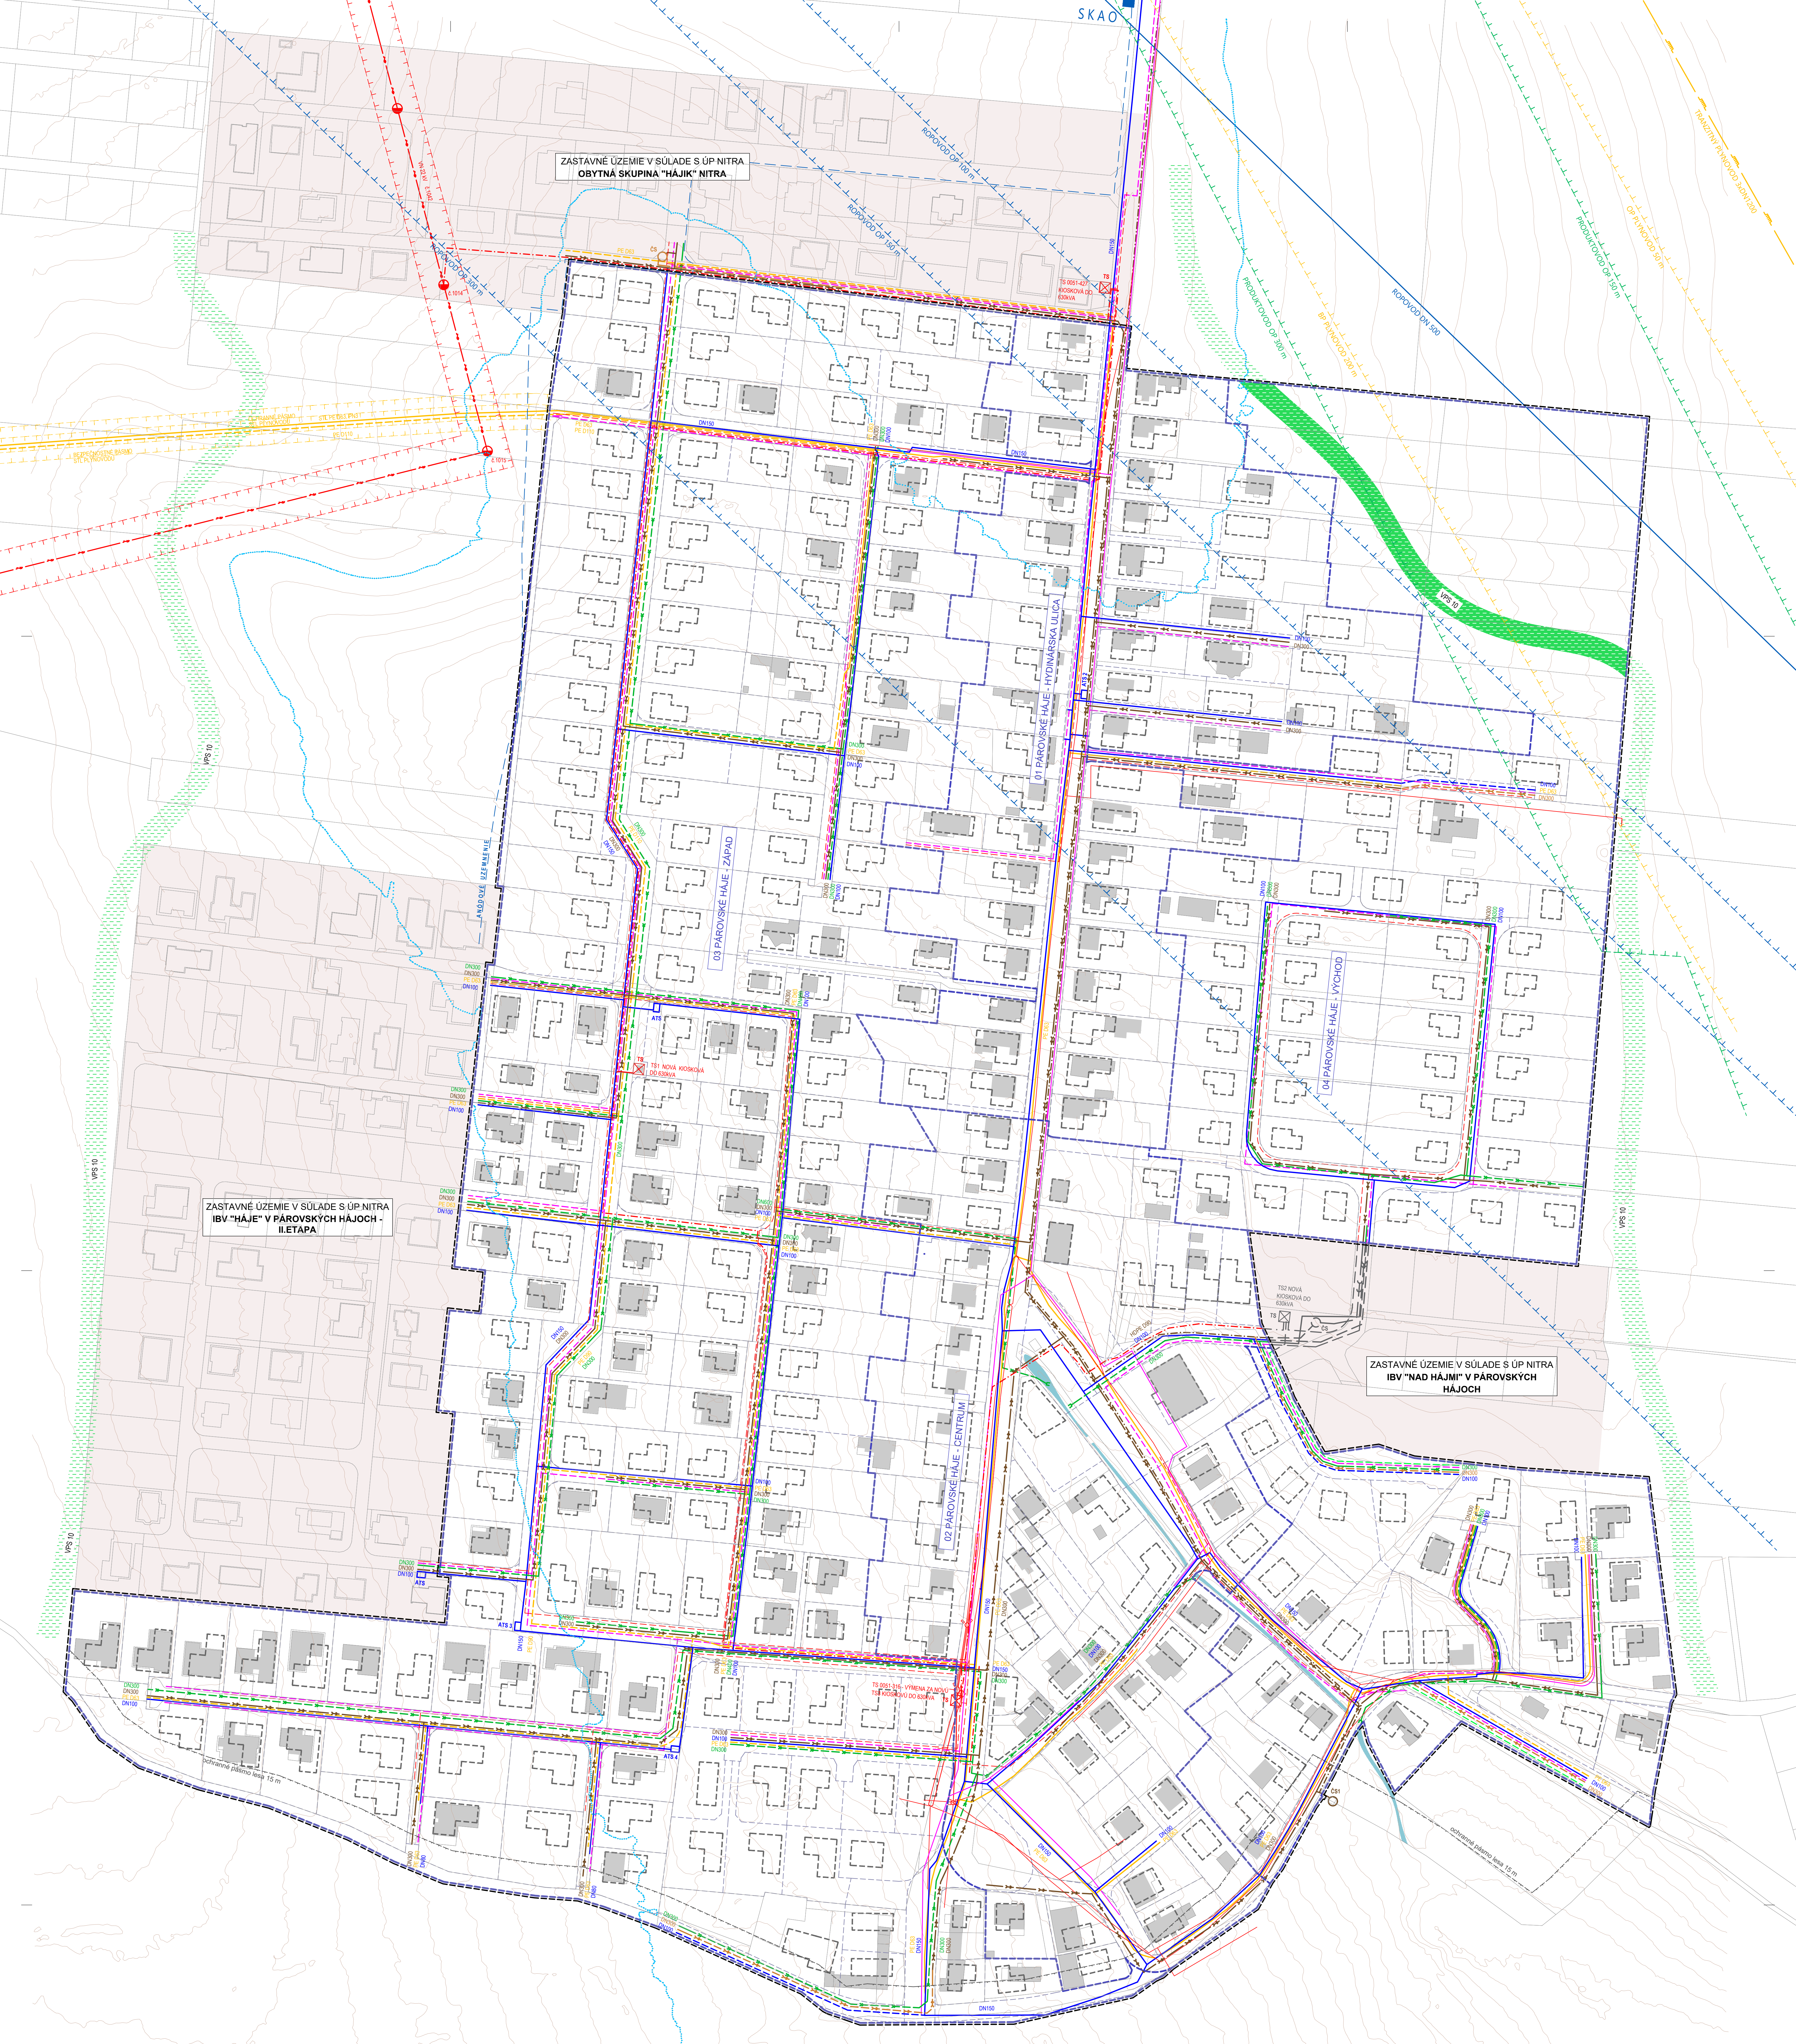

LEGENDA GRAFICKÉHO ZOBRAZENIA

- Hranica riešeného územia
- Kataster nehnuteľnosti - hranica KNC parcel
- PF časť - hranica priestorovo - funkčnej časti
- PF parcela - hranica priestorovo - funkčnej parcely (dyr)
- PF parcely pri dodržaní záväzných šírkových parametrov
- Existujúca zástavba
- Navrhovaná / budúca zástavba

Vodstvo a vegetácia

- Vodný tok / vodná plocha
- Plochy pre zadržiavanie prívlovej povrchovej dažďovej (VPS 10) - v riešenom území / mimo riešeného územia

Zásobovanie vodou a kanalizácia

- | stav | návrh |
|------|------------------------------------|
| | Verejný vodovod |
| | Tlakové pásmo (205,00 m n.m.) |
| | Automatická tlaková stanica |
| | Splašková kanalizácia - gravitačná |
| | Splašková kanalizácia - výtlak |
| | Cerpiaca stanica odpadových vôd |
| | Dažďová kanalizácia |

Elektrická energia


- | stav | návrh |
|------|---|
| | Elektrické vzdušné vedenie vn 22 kv ochranné pásmo 10 m |
| | Elektrické podzemné vedenie vn 22 kv |
| | Trafostanica |
| | Elektrické vzdušné vedenie nn |
| | Elektrické podzemné vedenie nn |
| | Slaboproud - telekomunikačný kábel |

Zásobovanie plynom

- | stav | návrh |
|------|--|
| | Tranzitný VWTl plynovod 3 x dn 1200 - ochranné pásmo 50 m / bezpečnostné pásmo 200 m |
| | STL plynovod - ochranné pásmo 4 m / bezpečnostné pásmo 10 m |

Ostatné siete

- | stav | návrh |
|------|--|
| | Ropovod - ochranné pásmo 100 m, 150 m, 300 m |
| | Anódové uzemnenie ropovodu |
| | Ochranné pásmo produktovodu 150 m a 300 m |

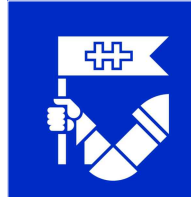

Dokumentácia:

PÁROVSKÉ HÁJE V NITRE
ÚZEMNÝ PLÁN ZÓNY

Pečiatka:

Spracovateľ: ARCH-AT s.r.o., Š.Moyzesa 9585/41, Zvolen 960 01
Objednávateľ: Mesto Nitra, Štefánikova trieda 60, Nitra 950 06
Hlavný riešiteľ: Ing. arch. Beáta Mikušová
Spracovateľský kolektív: Ing. arch. Beáta Mikušová, Ing. Robert Roth, Ing. Dana Tatarovcová, Ing. Jozef Zajček, Ing. Patrik Deák

Názov Vykesru: Verejná technická vybavenosť

Formát: 4x4 A4 (841 x 1189 mm)
Dátum: August 2026
Mierka: 1:1 000

