
ÚZEMNÝ PLÁN ZÓNY ŠINDOLKA I., NITRA

ZMENY A DOPLNKY č.1

ARCHITEKTONICKÝ ATELIÉR

neutra

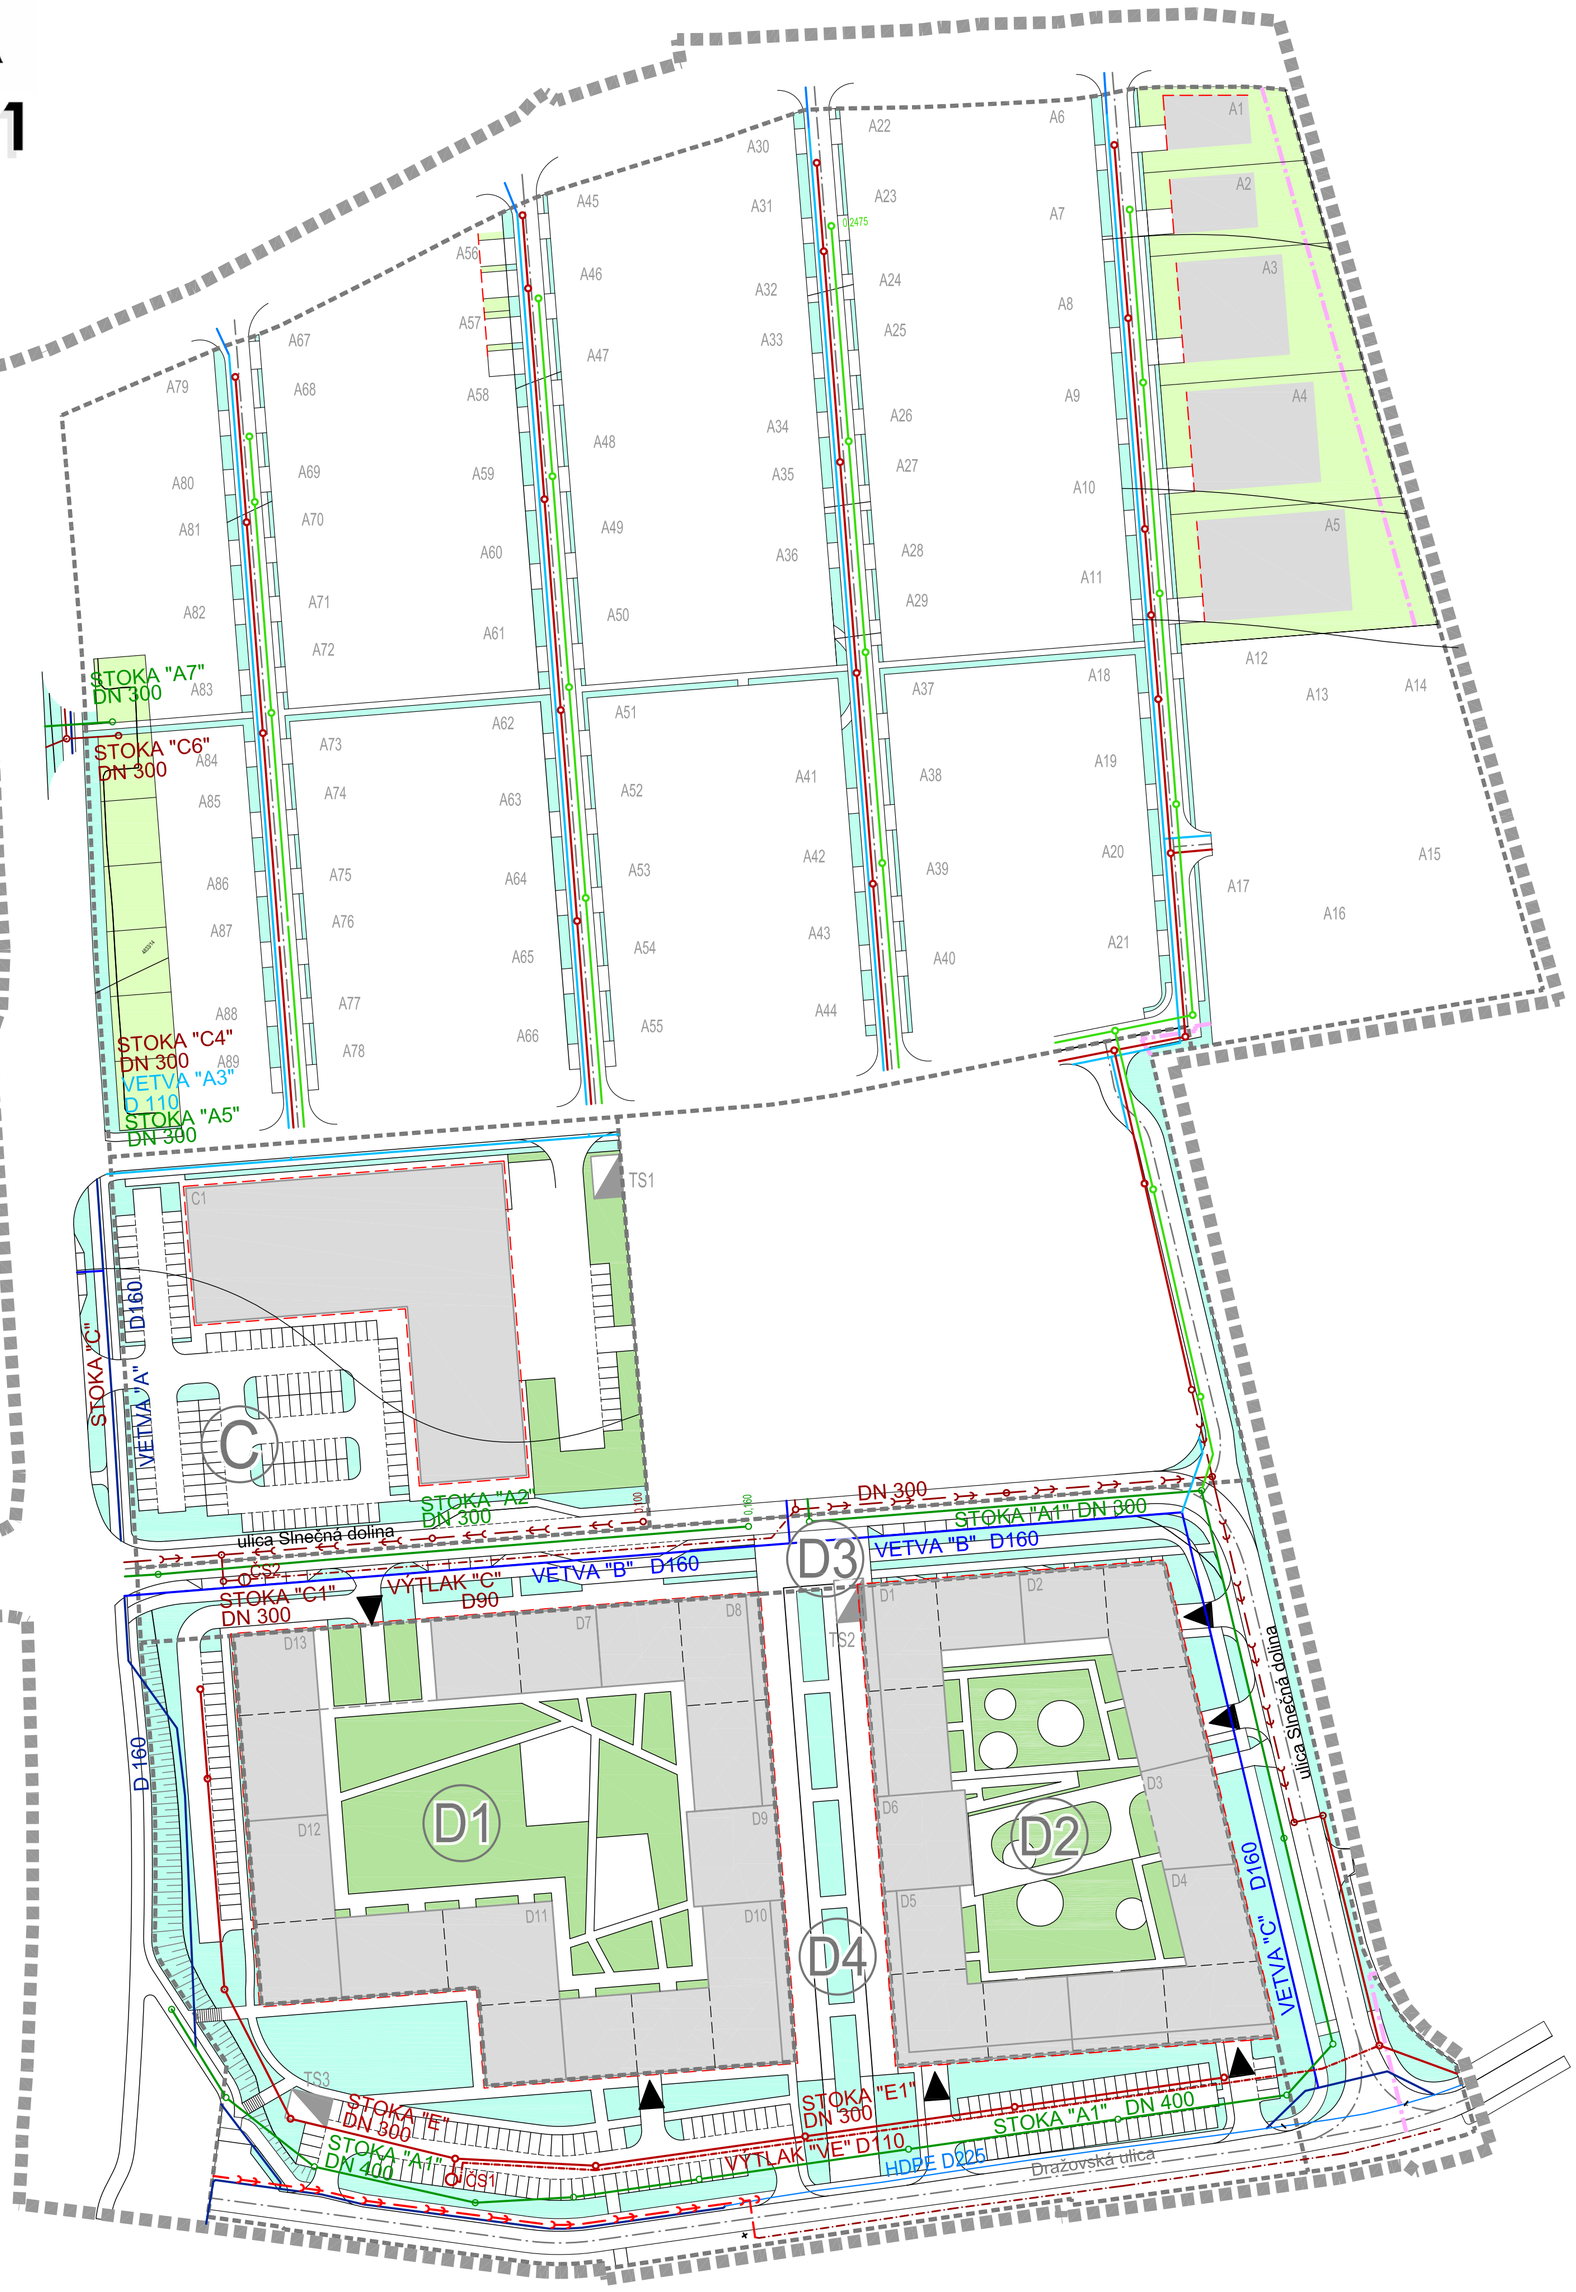


OBJEDNÁVATEĽ:	MESTO NITRA		MIERKA: 1: 1 000
ZHOTOVITEĽ:	NEUTRA - ARCHITEKTONICKÝ ATELIÉR, FARSKÁ 1, 949 01 NITRA		FORMÁT: 9 A4
ZODP. PROJEKTANT:	ING. ARCH. PETER MIZIA	PROJEKTANT: ING. ARCH. ZUZANA GAJOVÁ	DÁTUM: 03 / 2026

NÁZOV VÝKRESU: VÝKRES VEREJNEJ TECHNICKEJ VYBAVENOSTI - VODNÉ HOSPODÁRSTVO

8

ÚZEMNÝ PLÁN ZÓNY ŠINDOLKA I., NITRA

ARCHITEKTONICKÝ ATELIÉR
neutra

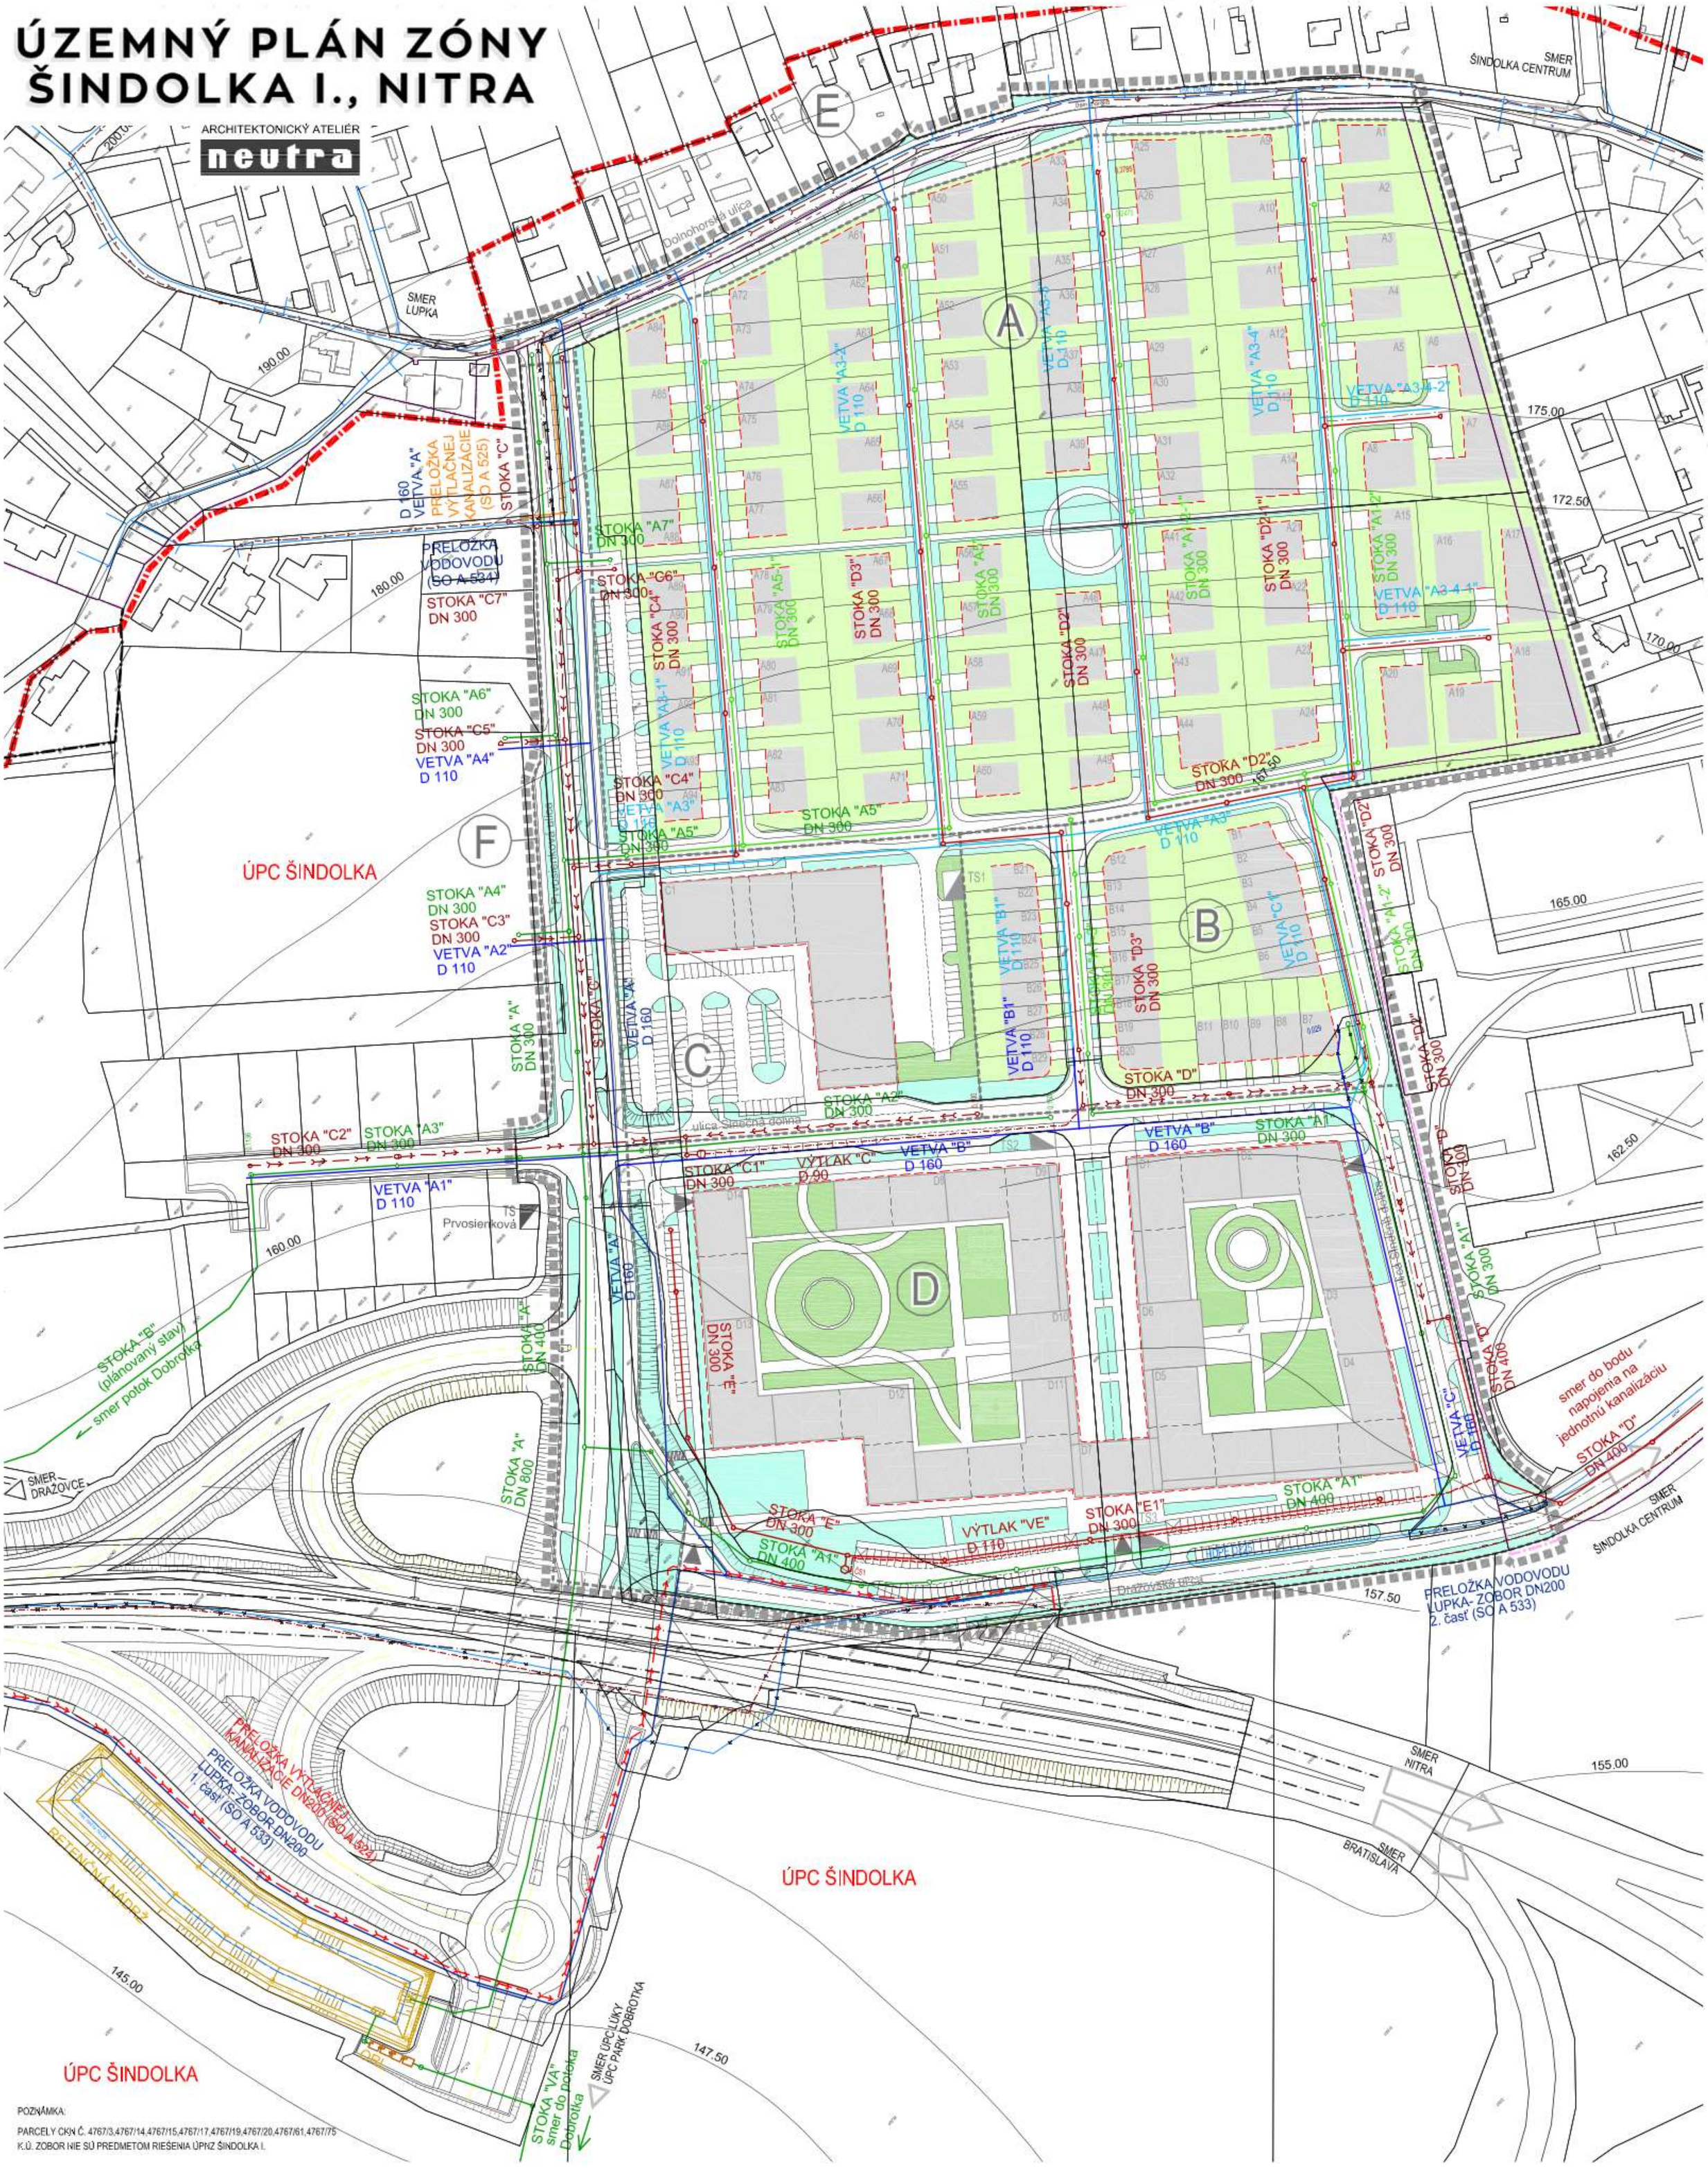

POZNÁMKA:

PARCELY CKN Č. 4767/3,4767/14,4767/15,4767/17,4767/19,4767/20,4767/61,4767/75 K.Ú. ZOBOR NIE SÚ PREDMETOM RIEŠENIA ÚPNZ ŠINDOLKA I.

LEGENDA :

ZÁKLADNÉ PRVKY DEFINOVANÉ PRE ÚPN ZÓNY ŠINDOLKA I.

STAV	NÁVRH	
		HRANICA ÚZEMNO-PRIESTOROVÉHO CELKU (ŠINDOLKA)
STAV K 1.1.1990		HRANICA ZASTAVANÉHO ÚZEMIA
		HRANICA RIEŠENÉHO ÚZEMIA (ŠINDOLKA I.)
	A	ÚZEMNÝ SEKTOR
		HRANICA UZEMNÉHO SEKTORA
	A49	OZNAČENIE STAVEBNÉHO OBJEKTU A BLOKU
		PRELOŽKA CESTY I. TRIEDY I/64
		MIMOURBOVÁ KRIŽOVATKA ŠINDOLKA
		OS KOMUNIKÁCIÍ
		PLOCHY STATICKEJ AUTOMOBILOVEJ DOPRAVY
		VJAZD DO PODZEMNÝCH GARÁŽÍ

STAV	NÁVRH	
		ZASTAVATEĽNÁ PLOCHA
		ZELEŇ SÚKROMNÁ
		ZELEŇ POLOVEREJNÁ
		ZELEŇ VEREJNÁ
		TRAFOSTANICA KIOSKOVÁ
		STAVEBNÁ ČIARA

INŽINIERSKE SIETE V STAVE / V REALIZÁCII

		VODOVOD BUDOVANÝ- PRELOŽKA V RÁMCI STAVBY MÚK - ŠINDOLKA I.
		VODOVOD BUDOVANÝ V RÁMCI KRIŽOVATKY STAVBY MÚK - ŠINDOLKA I.
		VODOVOD
		VODOVOD NA ZRUŠENIE V RÁMCI STAVBY MÚK - ŠINDOLKA I.
		SPLAŠKOVA KANALIZÁCIA BUDOVANÁ V RÁMCI STAVBY MÚK - ŠINDOLKA I.
		KANALIZAČNÝ VÝTLAK

STAV	NÁVRH	
		KANALIZAČNÝ VÝTLAK NA ZRUŠENIE V RÁMCI STAVBY KRIŽOVATKY
		PRELOŽKA VÝTLAČNEJ KANALIZÁCIE
		SPLAŠKOVÁ KANALIZÁCIA TLAKOVÁ V REALIZÁCII
		RETENČNÁ NÁDRŽ
		GRAVITAČNÁ DAŽĎOVÁ KANALIZÁCIA BUDOVANÁ V RÁMCI STAVBY KRIŽOVATKY
		JEDNOTNÁ KANALIZÁCIA

INŽINIERSKE SIETE - NÁVRH

		ROZVÁDZACÍ VODOVOD
		ČASŤ VODOVODU BUDOVANÉHO V RÁMCI KRIŽOVATKY STAVBY MÚK - ŠINDOLKA I. NA ZRUŠENIE
		SPLAŠKOVÁ GRAVITAČNÁ KANALIZÁCIA
		SPLAŠKOVÝ KANALIZAČNÝ VÝTLAK
		GRAVITAČNÁ DAŽĎOVÁ KANALIZÁCIA
		ČASŤ GRAVITAČNEJ DAŽĎOVEJ KANALIZÁCIE BUDOVANEJ V RÁMCI STAVBY KRIŽOVATKY NA ZRUŠENIE

OBJEDNÁVATEĽ:	MESTO NITRA	MIERKA: 1: 1 000
ZHOTOVITEĽ:	NEUTRA - ARCHITEKTONICKY ATELIÉR, FARSKÁ 1, 949 01 NITRA,TEL.: 037/6579461	FORMÁT: 9 A4
ZODP. PROJEKTANT:	ING. ARCH. PETER MIZIA PROJEKTANT: ING. BOHUŠ MALÍK	DÁTUM: 04 / 2022


8

NÁZOV VÝKRESU: VÝKRES VEREJNEJ TECHNICKEJ VYBAVENOSTI - VODNÉ HOSPODÁRSTVO

ÚZEMNÝ PLÁN ZÓNY ŠINDOLKA I., NITRA

ZMENY A DOPLNKY č.1

ARCHITEKTONICKÝ ATELIÉR
neutra

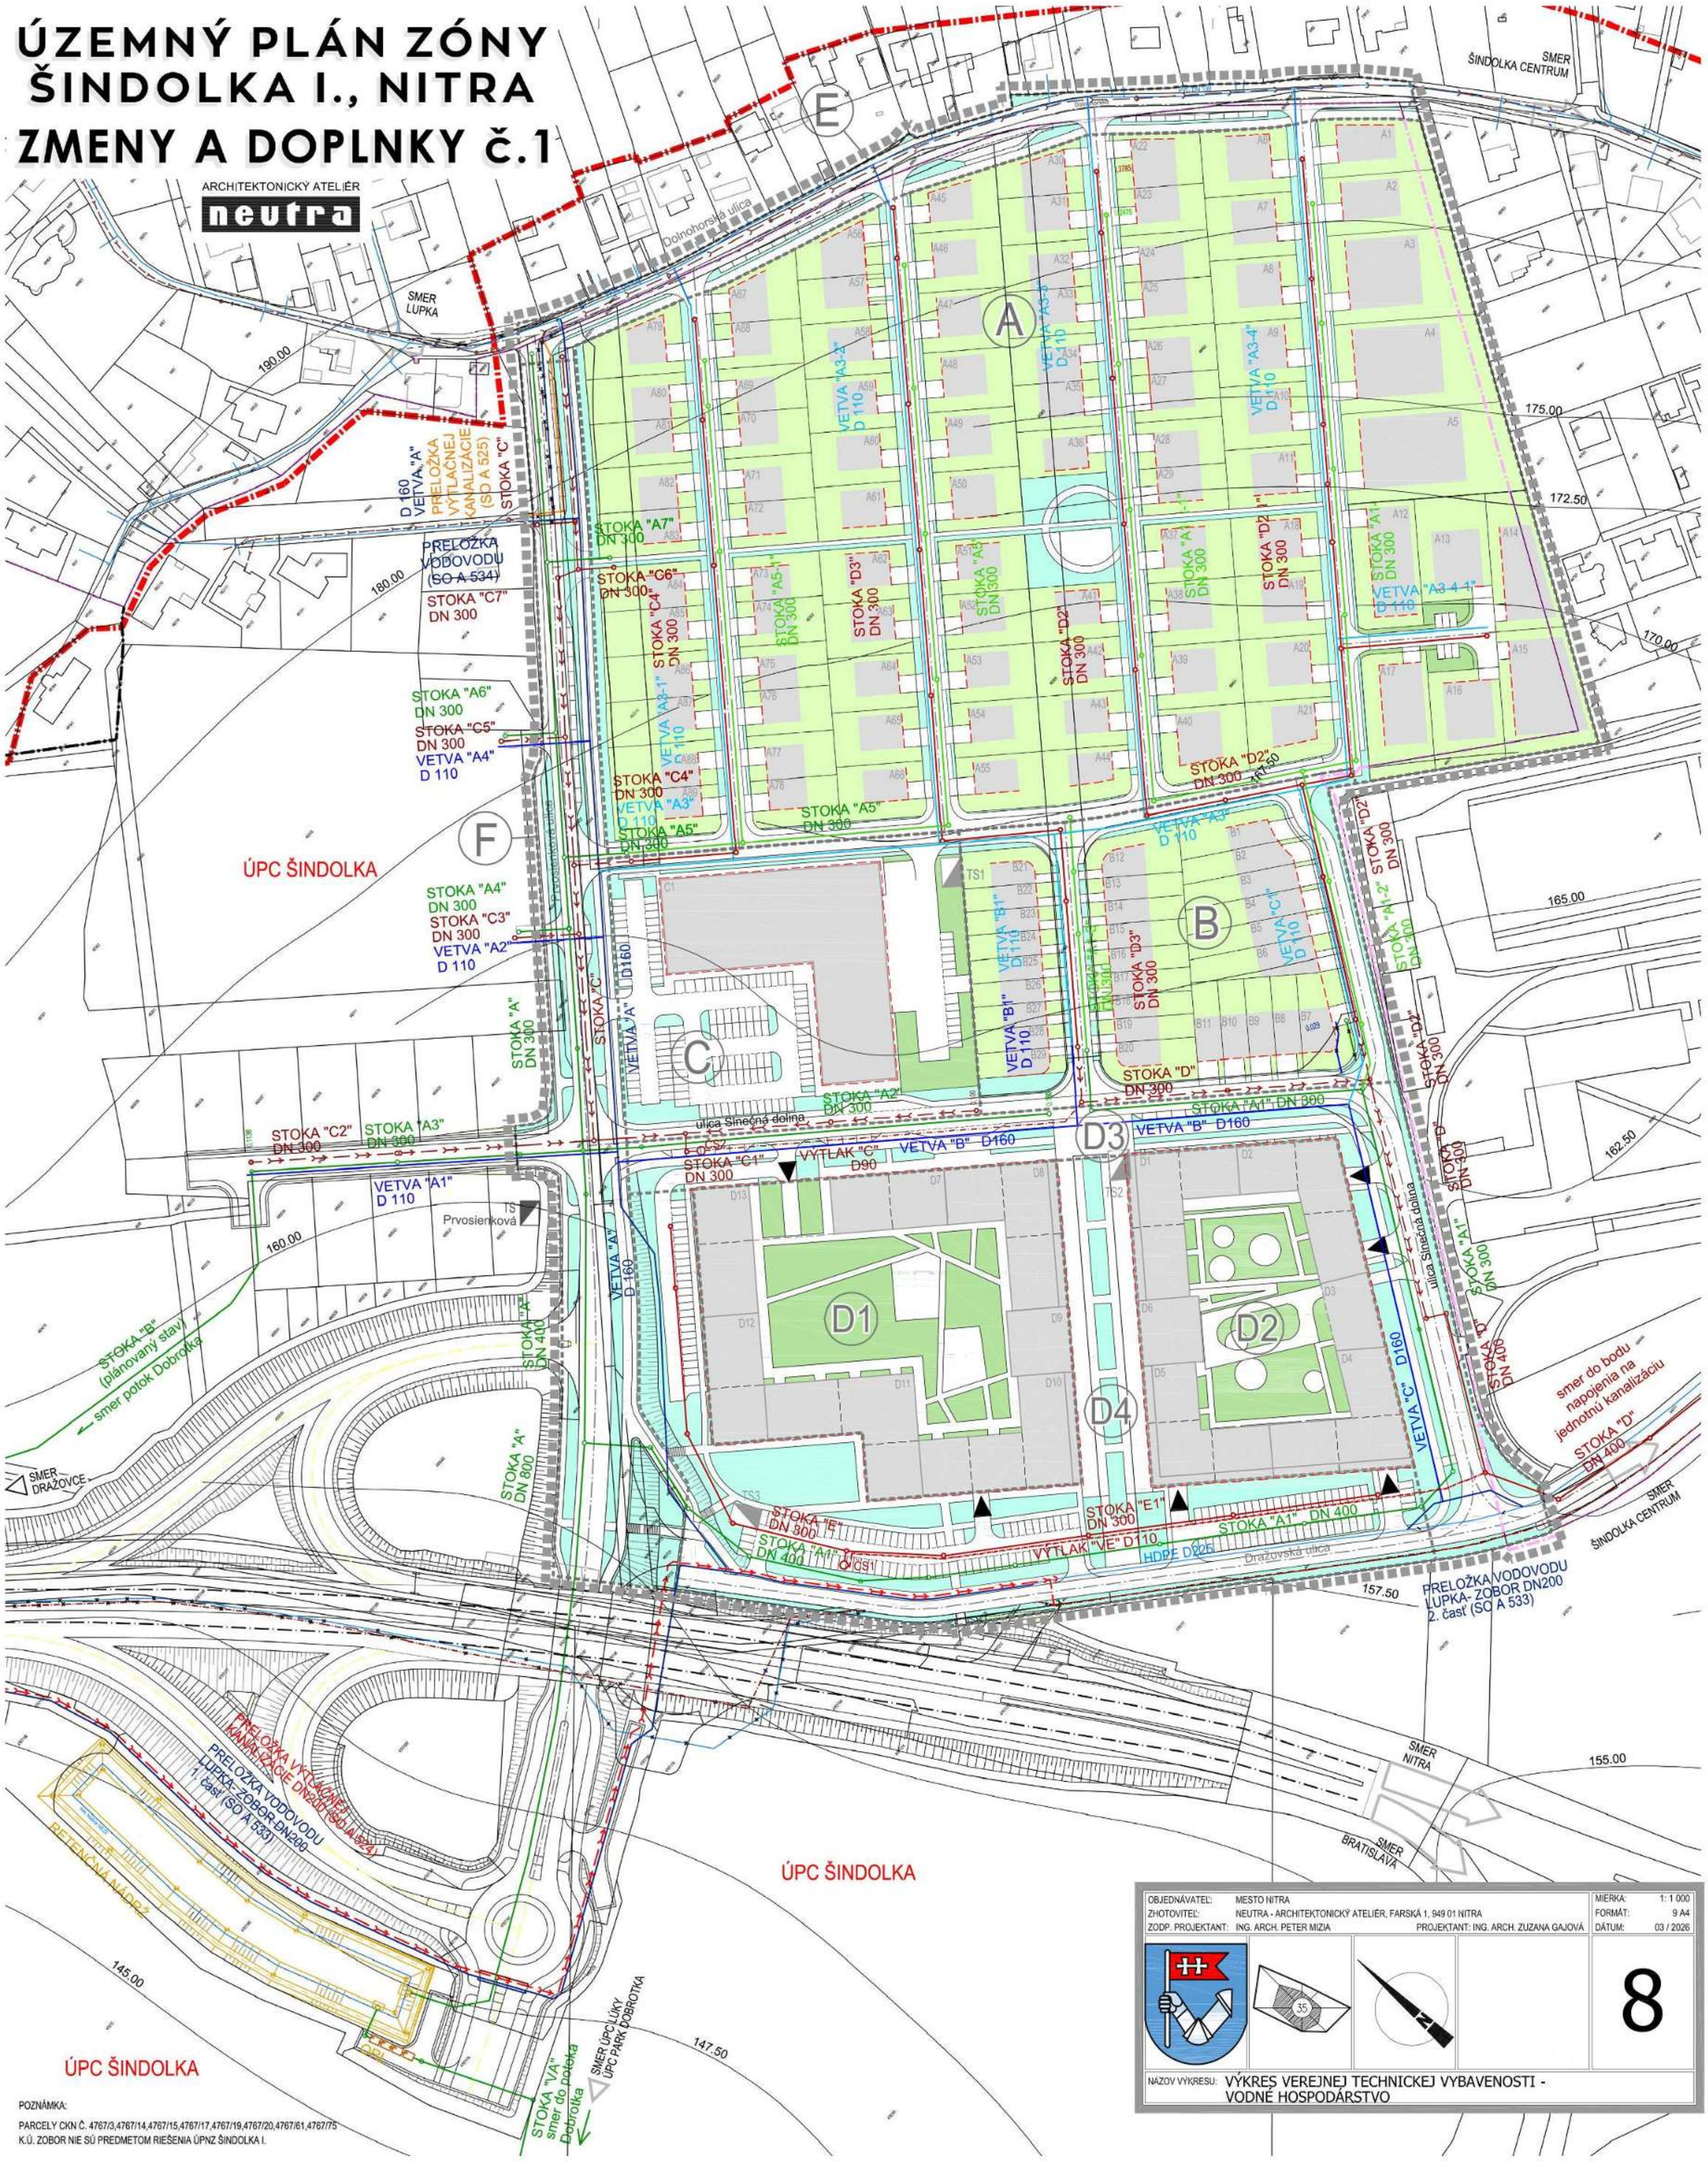

POZNÁMKA:

PARCELY CKN Č. 4767/3,4767/14,4767/15,4767/17,4767/19,4767/20,4767/61,4767/75 K.Ú. ZOBOR NIE SÚ PREDMETOM RIEŠENIA ÚPNZ ŠINDOLKA I.

OBJEDNÁVATEĽ:	MESTO NITRA	MIERKA:	1: 1 000
ZHOTOVITEĽ:	NEUTRA - ARCHITEKTONICKÝ ATELIÉR, FARSKÁ 1, 949 01 NITRA	FORMÁT:	9 A4
ZODP. PROJEKTANT:	ING. ARCH. PETER MIZIA	PROJEKTANT: ING. ARCH. ZUZANA GAJOVÁ	DÁTUM: 03 / 2026

8

NÁZOV VÝKRESU: VÝKRES VEREJNEJ TECHNICKEJ VYBAVENOSTI - VODNÉ HOSPODÁRSTVO

OBJEDNÁVATEĽ:	MESTO NITRA	MIERKA:	1: 1 000
ZHOTOVITEĽ:	NEUTRA - ARCHITEKTONICKÝ ATELIÉR, FARSKÁ 1, 949 01 NITRA,TEL.: 037/6579461	FORMÁT:	9 A4
ZODP. PROJEKTANT:	ING. ARCH. PETER MIZIA	PROJEKTANT: ING. BOHUŠ MALÍK	DÁTUM: 04 / 2022

8

NÁZOV VÝKRESU: VÝKRES VEREJNEJ TECHNICKEJ VYBAVENOSTI - VODNÉ HOSPODÁRSTVO

LEGENDA :

ZÁKLADNÉ PRVKY DEFINOVANÉ PRE ÚPN ZÓNY ŠINDOLKA I.

STAV	NÁVRH	
		HRANICA ÚZEMNO-PRIESTOROVÉHO CELKU (ŠINDOLKA)
STAV K 1.1.1990		HRANICA ZASTAVANÉHO ÚZEMIA
		HRANICA RIEŠENÉHO ÚZEMIA (ŠINDOLKA I.)
	A	ÚZEMNÝ SEKTOR
		HRANICA ÚZEMNÉHO SEKTORA
	A49	OZNAČENIE STAVEBNÉHO OBJEKTU A BLOKU
		PRELOŽKA CESTY I. TRIEDY I/64
		MIMOÚROVŇOVÁ KRIŽOVATKA ŠINDOLKA
		OS KOMUNIKÁCIÍ
		PLOCHY STATICKEJ AUTOMOBILOVEJ DOPRAVY
		VJAZD DO PODZEMNÝCH GARÁŽÍ

STAV	NÁVRH	
		ZASTAVATEĽNÁ PLOCHA
		ZELEŇ SÚKROMNÁ
		ZELEŇ POLOVEREJNÁ
		ZELEŇ VEREJNÁ
		TRAFOSTANICA KIOSKOVÁ
		STAVEBNÁ ČIARA

INŽINIERSKE SIETE V STAVE / V REALIZÁCII

	VODOVOD BUDOVANÝ- PRELOŽKA V RÁMCI STAVBY MÚK - ŠINDOLKA I.
	VODOVOD BUDOVANÝ V RÁMCI KRIŽOVATKY STAVBY MÚK - ŠINDOLKA I.
	VODOVOD
	VODOVOD NA ZRUŠENIE V RÁMCI STAVBY MÚK - ŠINDOLKA I.
	SPLAŠKOVÁ KANALIZÁCIA BUDOVANÁ V RÁMCI STAVBY MÚK - ŠINDOLKA I.
	KANALIZAČNÝ VÝTLAK

STAV	NÁVRH	
		KANALIZAČNÝ VÝTLAK NA ZRUŠENIE V RÁMCI STAVBY KRIŽOVATKY
		PRELOŽKA VÝTLAČNEJ KANALIZÁCIE
		SPLAŠKOVÁ KANALIZÁCIA TLAKOVÁ V REALIZÁCII
		RETENČNÁ NÁDRŽ
		GRAVITAČNÁ DAŽĎOVÁ KANALIZÁCIA BUDOVANÁ V RÁMCI STAVBY KRIŽOVATKY
		JEDNOTNÁ KANALIZÁCIA

INŽINIERSKE SIETE - NÁVRH

	ROZVÁDZACÍ VODOVOD
	ČASŤ VODOVODU BUDOVANÉHO V RÁMCI KRIŽOVATKY STAVBY MÚK - ŠINDOLKA I. NA ZRUŠENIE
	SPLAŠKOVÁ GRAVITAČNÁ KANALIZÁCIA
	SPLAŠKOVÝ KANALIZAČNÝ VÝTLAK
	GRAVITAČNÁ DAŽĎOVÁ KANALIZÁCIA
	ČASŤ GRAVITAČNEJ DAŽĎOVEJ KANALIZÁCIE BUDOVANEJ V RÁMCI STAVBY KRIŽOVATKY NA ZRUŠENIE