
zeleň verejná | chodník pre peších | zeleň verejná | miestna zberná cesta Prvosienková ulica MZ3 - MZ 8,5/40 | zeleň verejná | cyklochodník | chodník pre peších | zeleň verejná | parkovisko a manipulačné plochy | chodník pre peších | zeleň verejná | uličná čiara

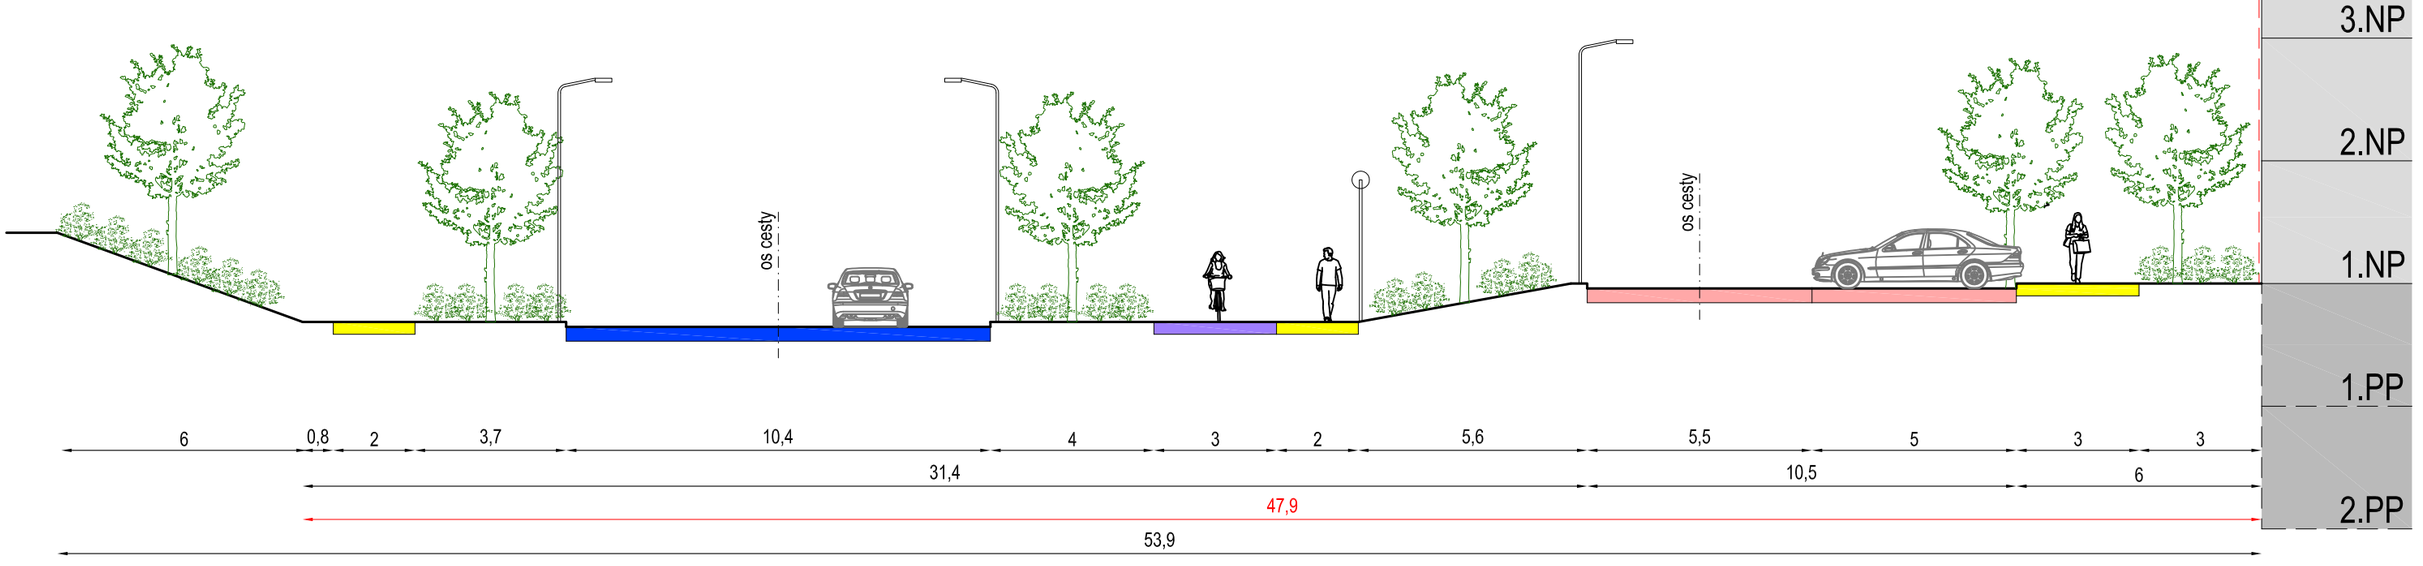

PROFIL "A1"

LEGENDA:

- miestna zberná cesta funkčnej triedy MZ3
- cesty, manipulačné plochy a parkoviská
- cyklochodník
- pešie chodníky a plochy

ÚZEMNÝ PLÁN ZÓNY ŠINDOLKA I., NITRA
ZMENY A DOPLNKY č.1

ARCHITEKTONICKÝ ATELIÉR neutra