
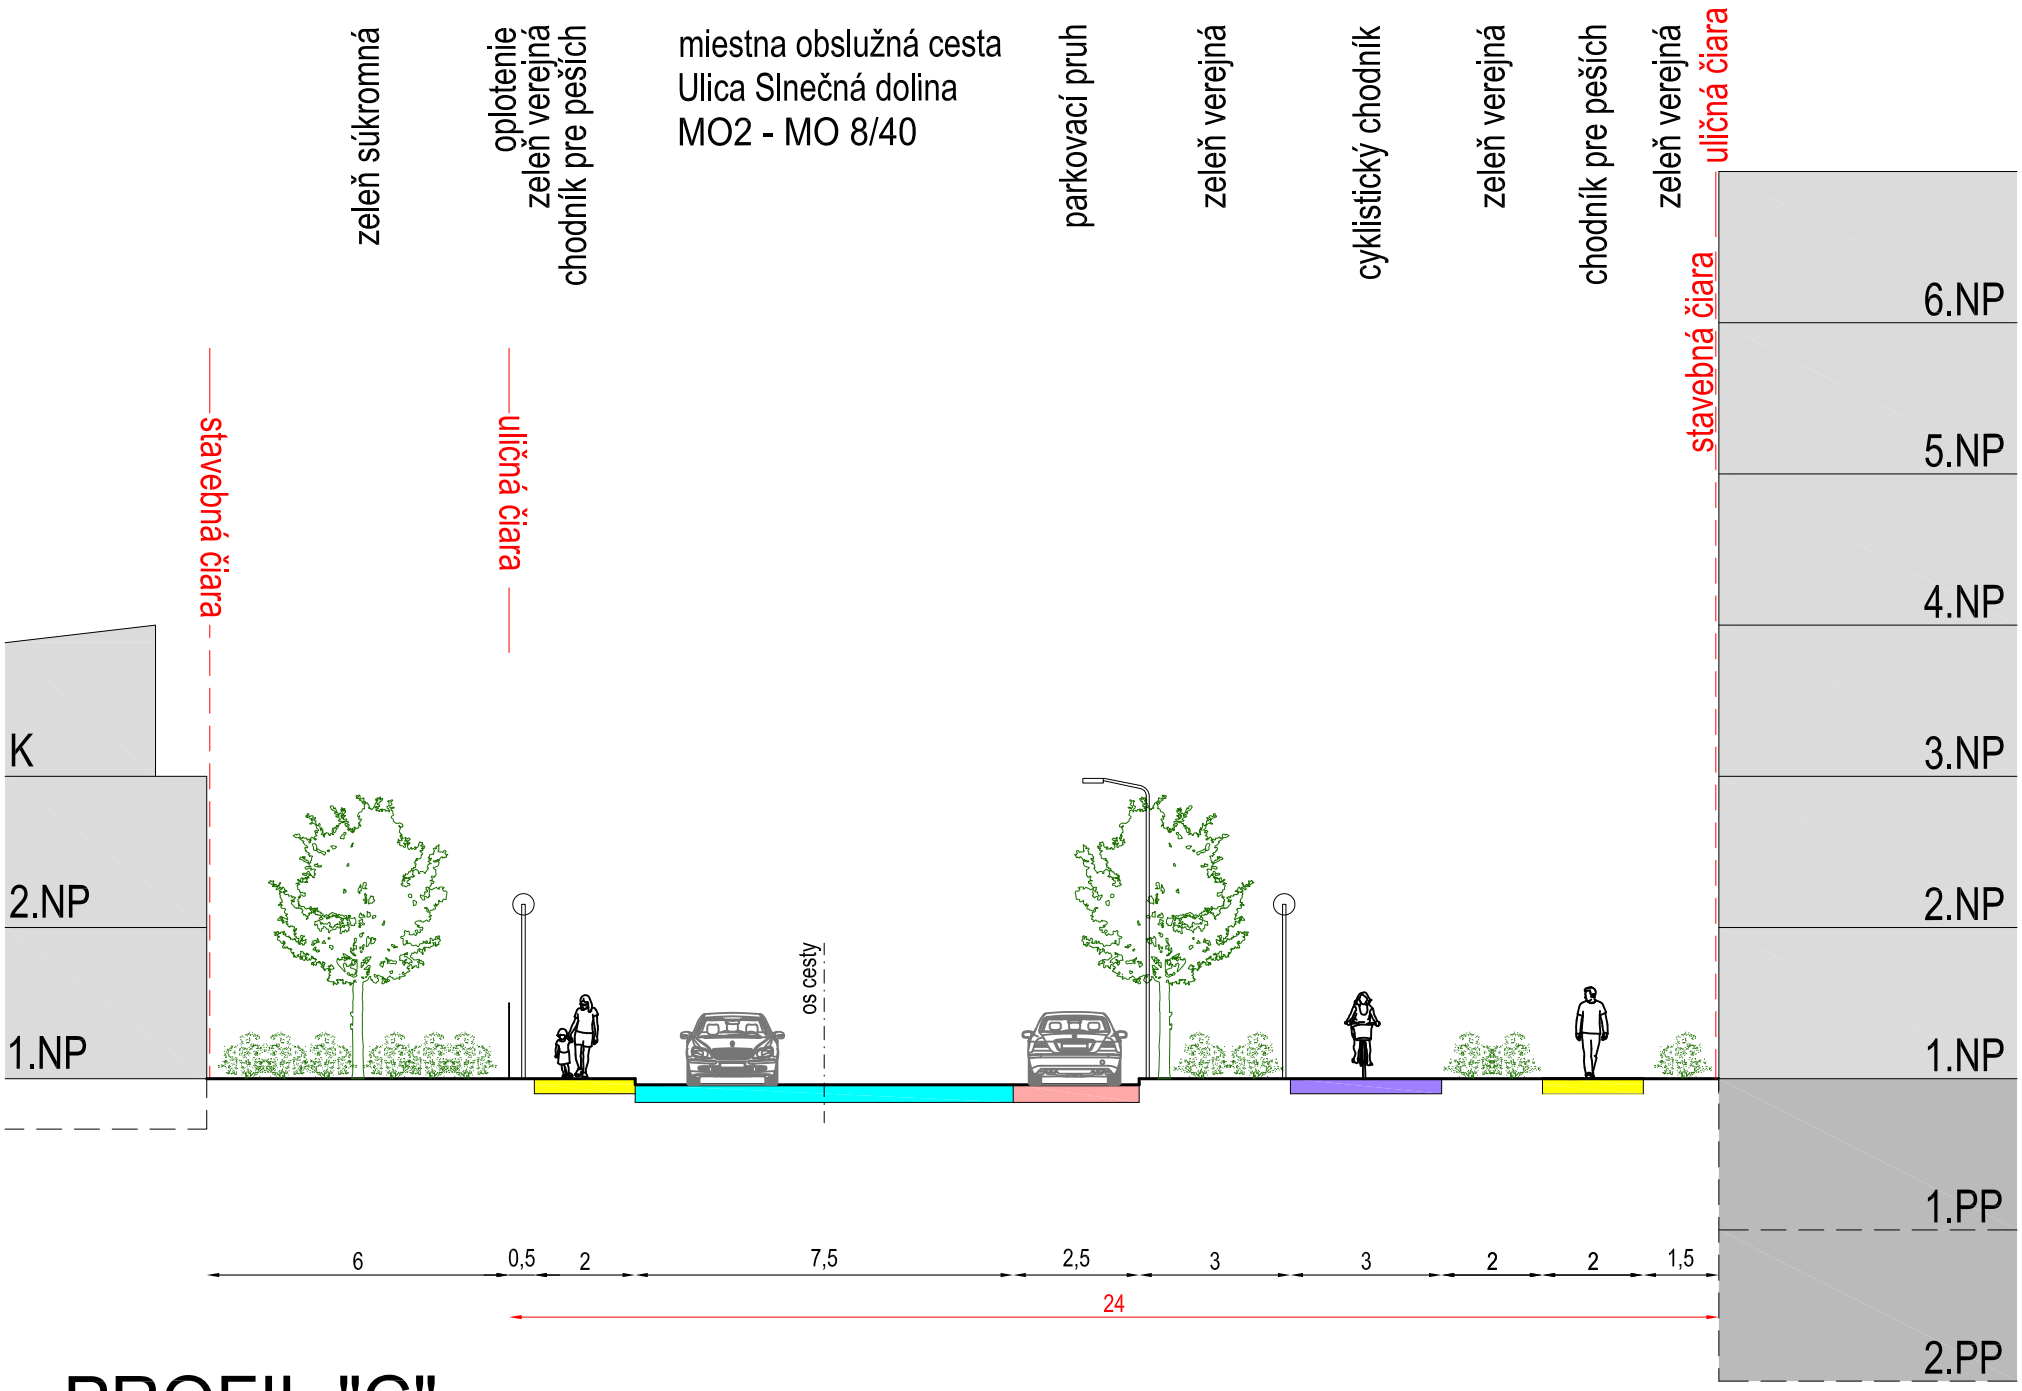


PROFIL "C"

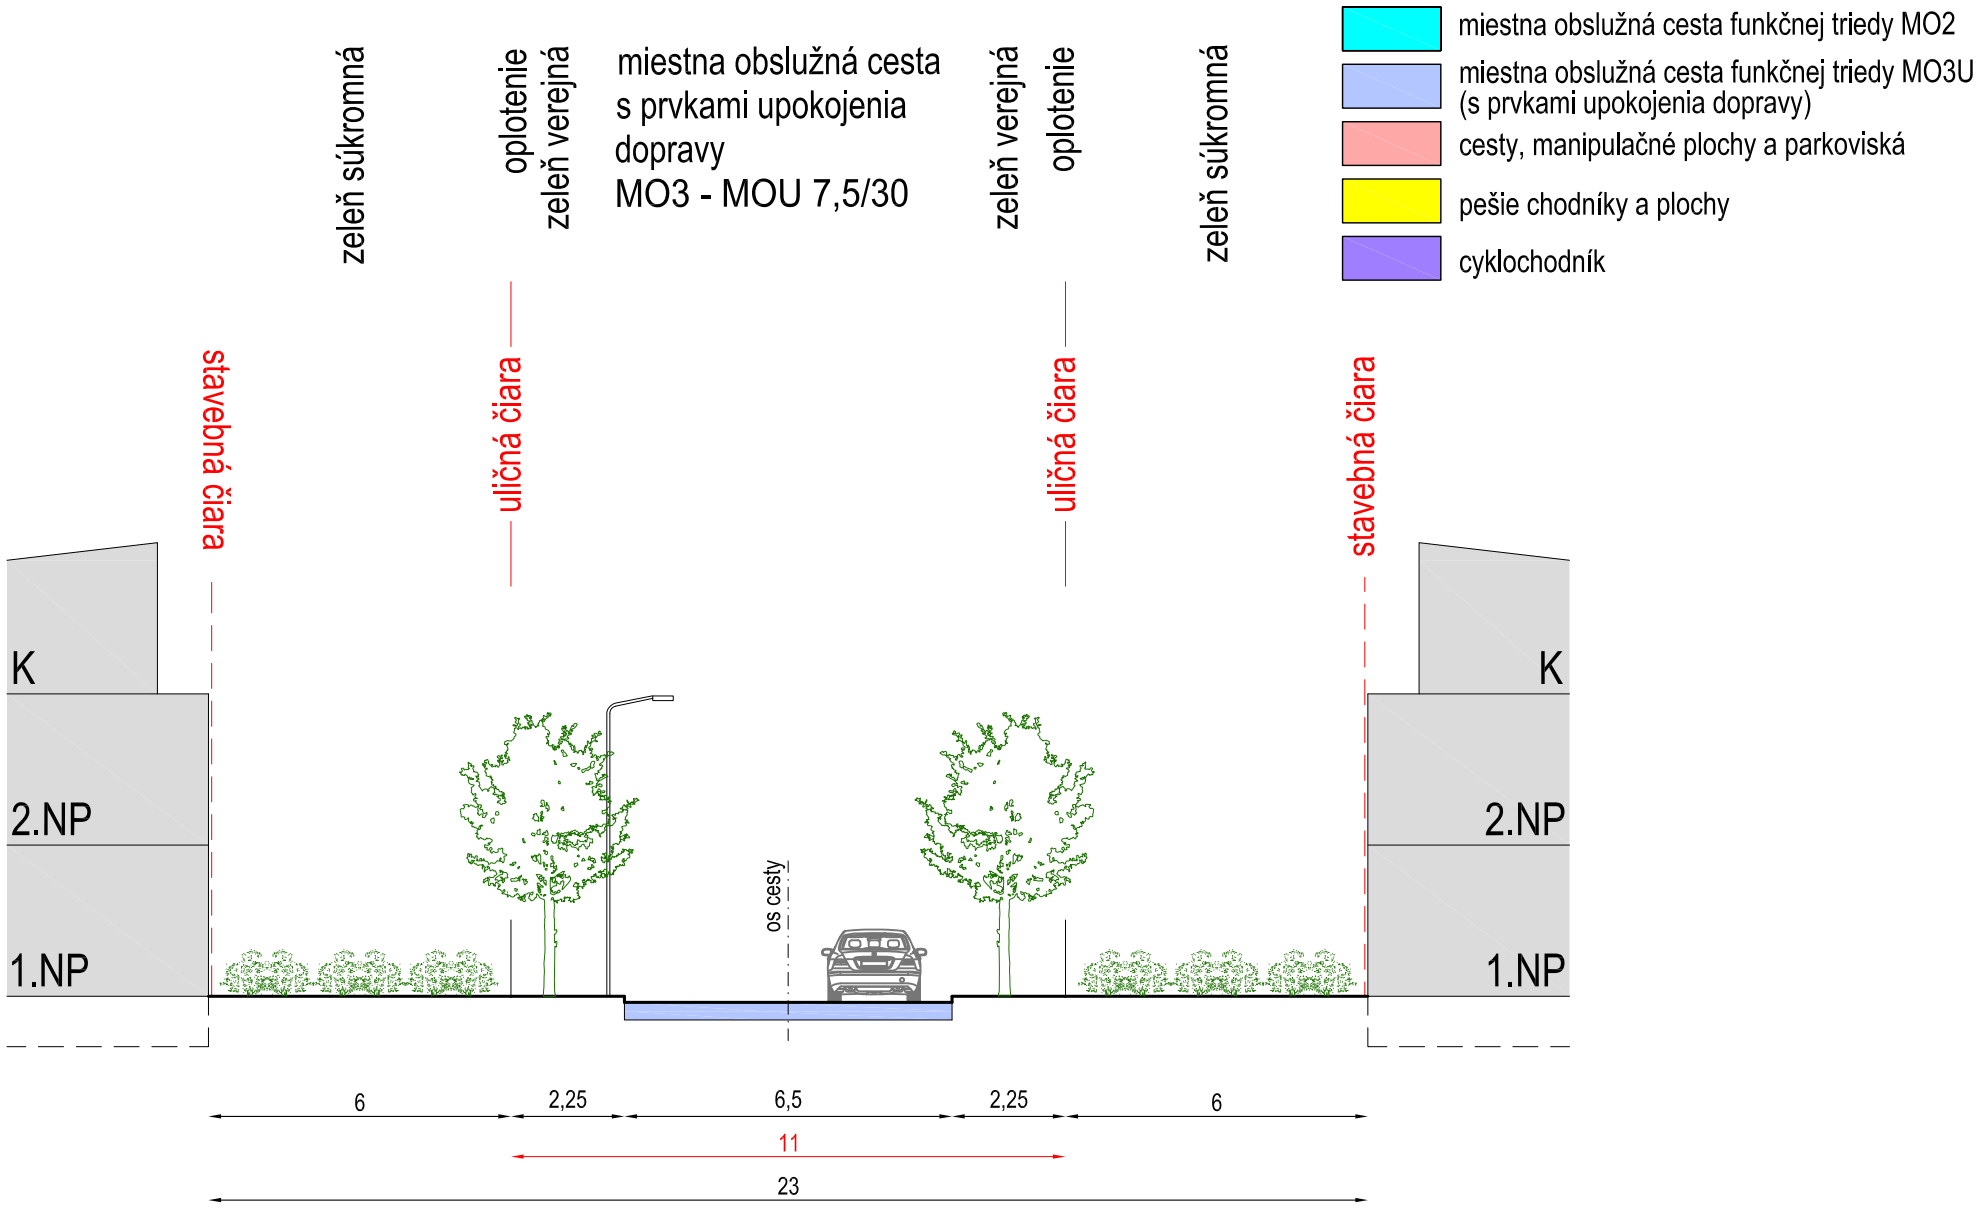

LEGENDA:

- miestna obslužná cesta funkčnej triedy MO2
- miestna obslužná cesta funkčnej triedy MO3U (s prvkami upokojenia dopravy)
- cesty, manipulačné plochy a parkoviská
- pešie chodníky a plochy
- cyklochodník

PROFIL "D"

ÚZEMNÝ PLÁN ZÓNY ŠINDOLKA I., NITRA

ZMENY A DOPLNKY č.1

ARCHITEKTONICKÝ ATELIÉR neutra