
ÚZEMNÝ PLÁN ZÓNY ŠINDOLKA I., NITRA
ZMENY A DOPLNKY č.1


ARCHITEKTONICKÝ ATELIÉR
neutra

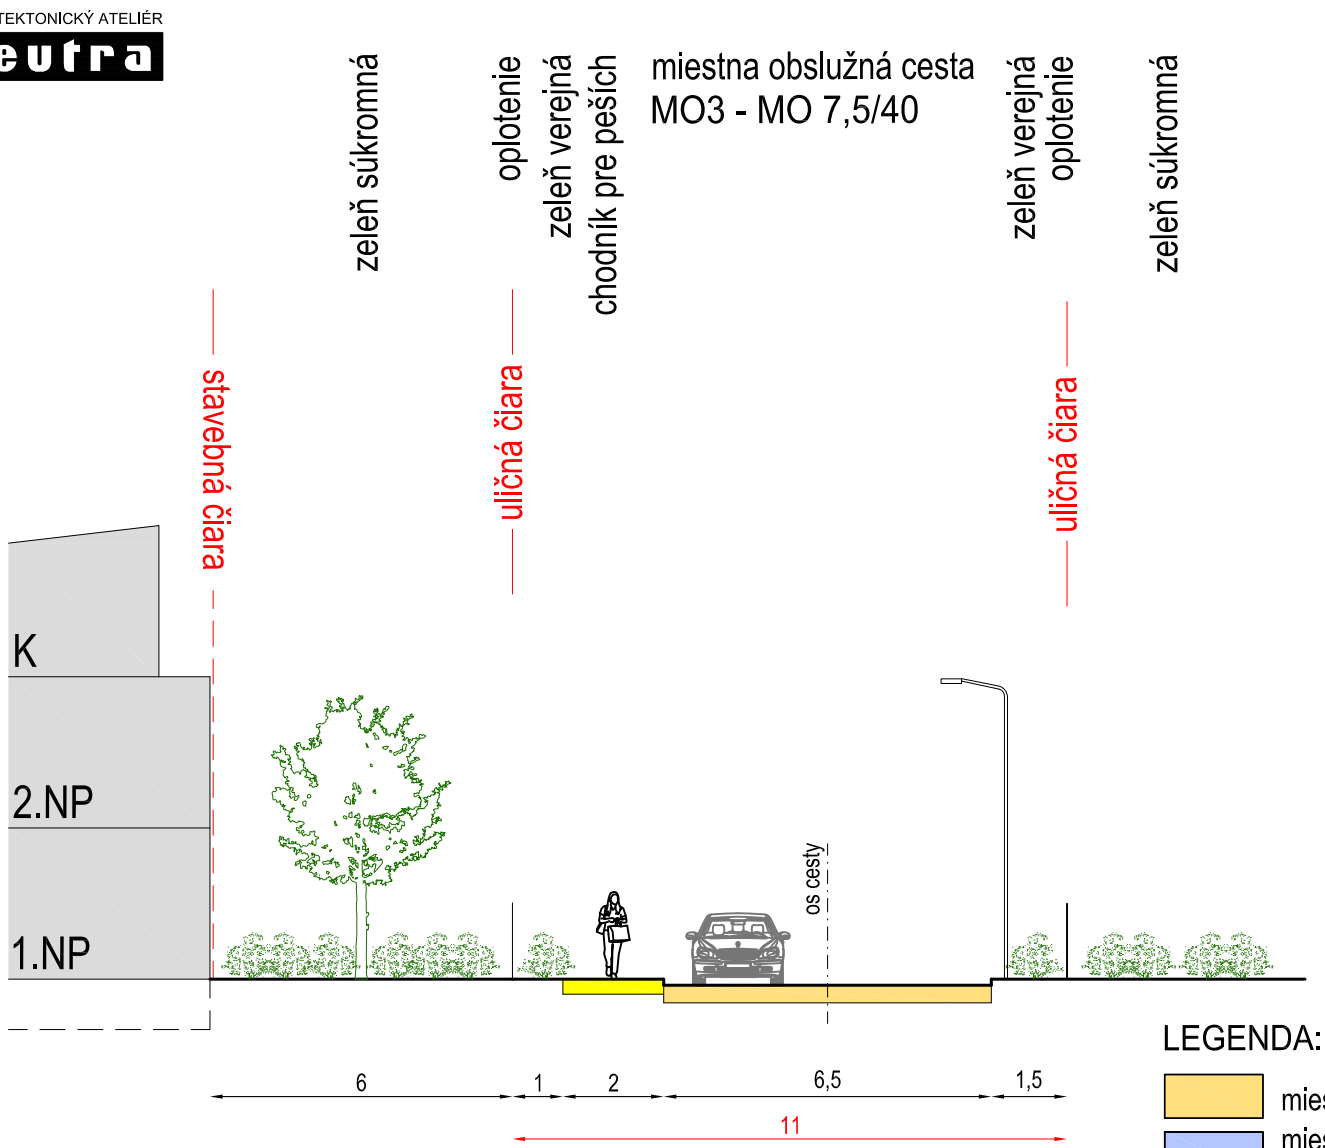

PROFIL "E"

LEGENDA:

- miestna obslužná cesta funkčnej triedy MO3
- miestna obslužná cesta funkčnej triedy MO3U (s prvkami upokojenia dopravy)
- cesty, manipulačné plochy a parkoviská
- spoločná cestička pre chodcov a cyklistov
- pešie chodníky a plochy

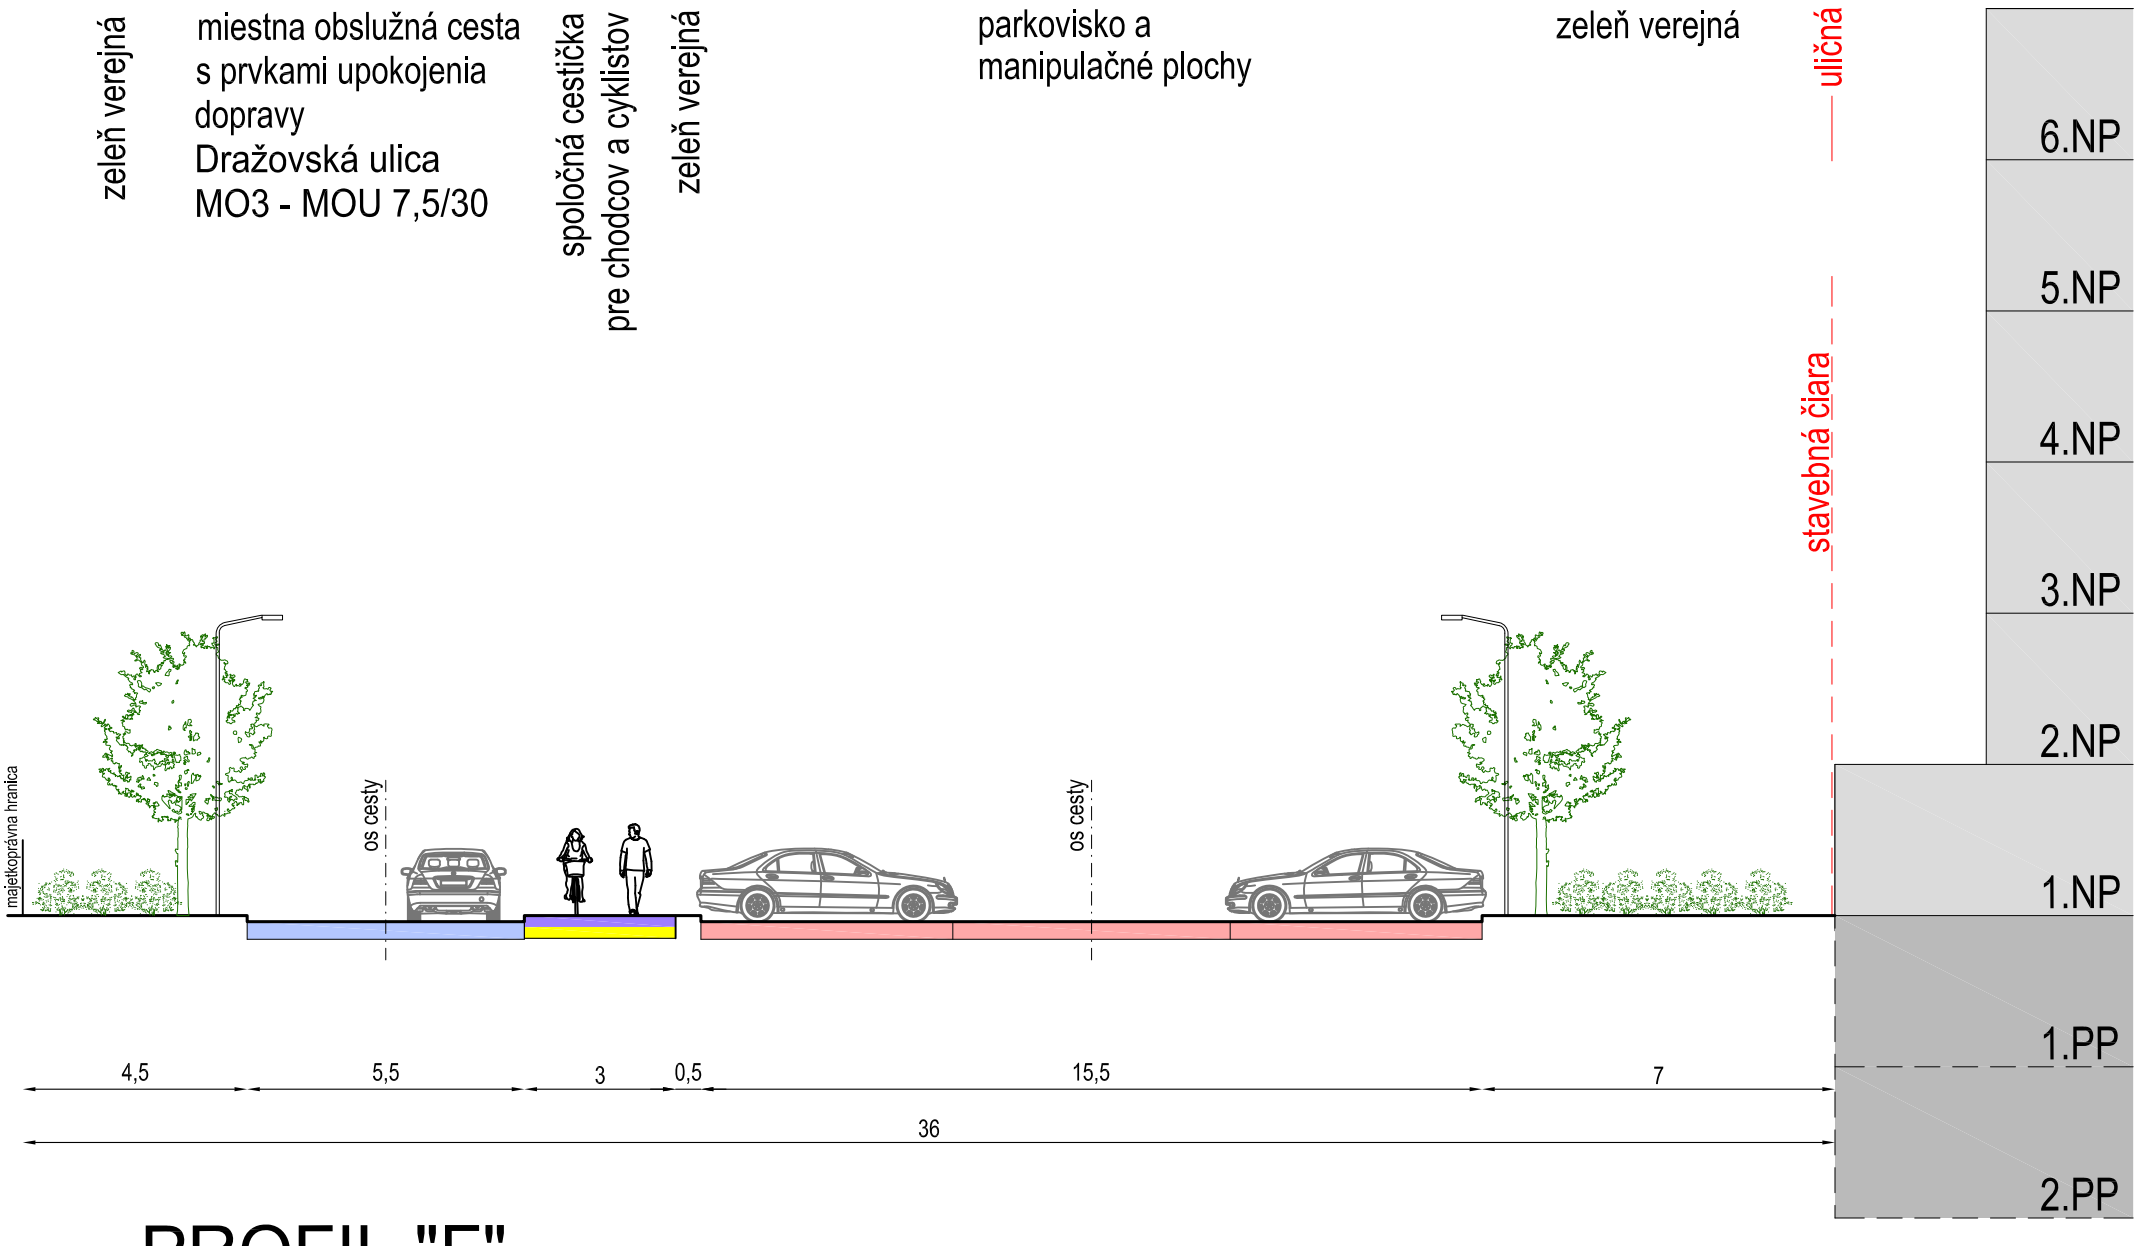

PROFIL "F"